


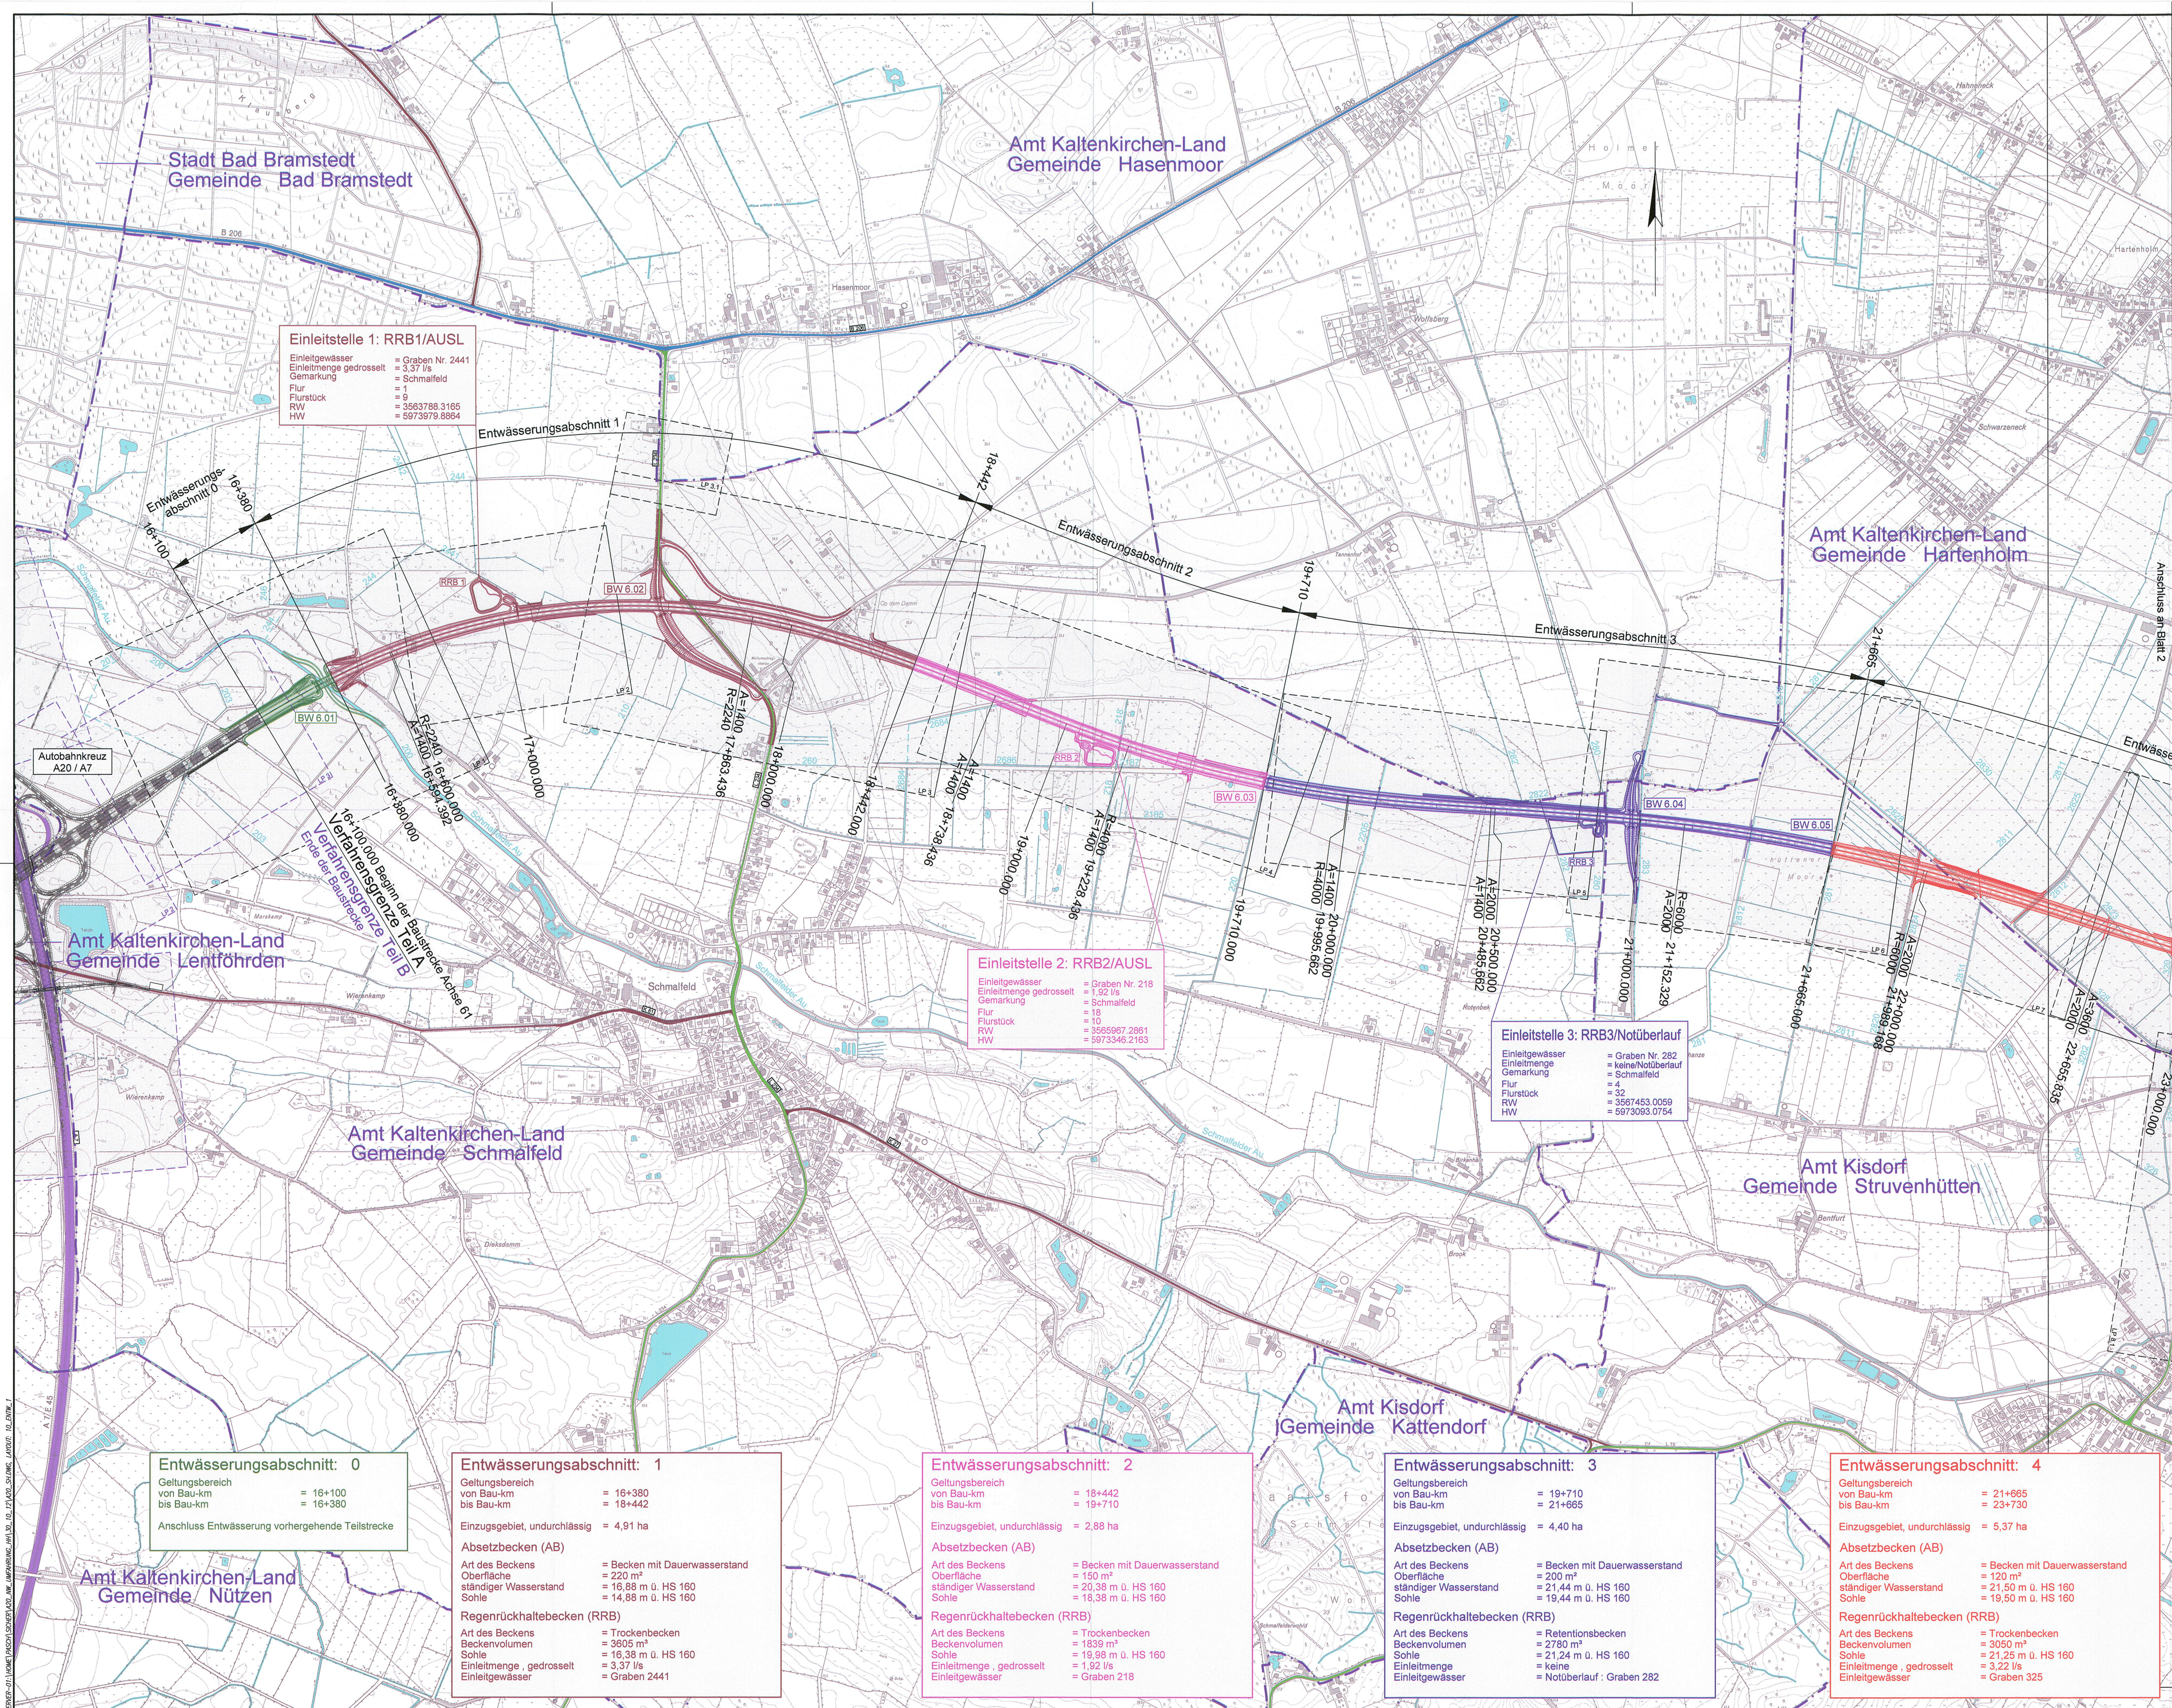


Zeichenerklärung

- Planung
- Dammböschung
 - Fahrbahn
 - Einschnittböschung
 - Anschlussabschnitt

- Verkehrswege
- Bundesautobahn
 - Bundesstraße
 - Landesstraße
 - Kreisstraße
- Sonstiges
- Gewässer
 - Graben mit Nr. und Bezeichnung
 - Gemeindegrenze

Kartengrundlage	
Kartengrundlage: DTK5, © LVerm S-H 2006	Topographische Karte 1:5.000 Landesvermessungsamt Schleswig-Holstein
Koordinatensystem: Gauß-Krüger	

1.	Übernahme aller Änderungen aus Anlage 7	10/2012	Köllmann
Nr.	Art der Änderung	Datum	Name

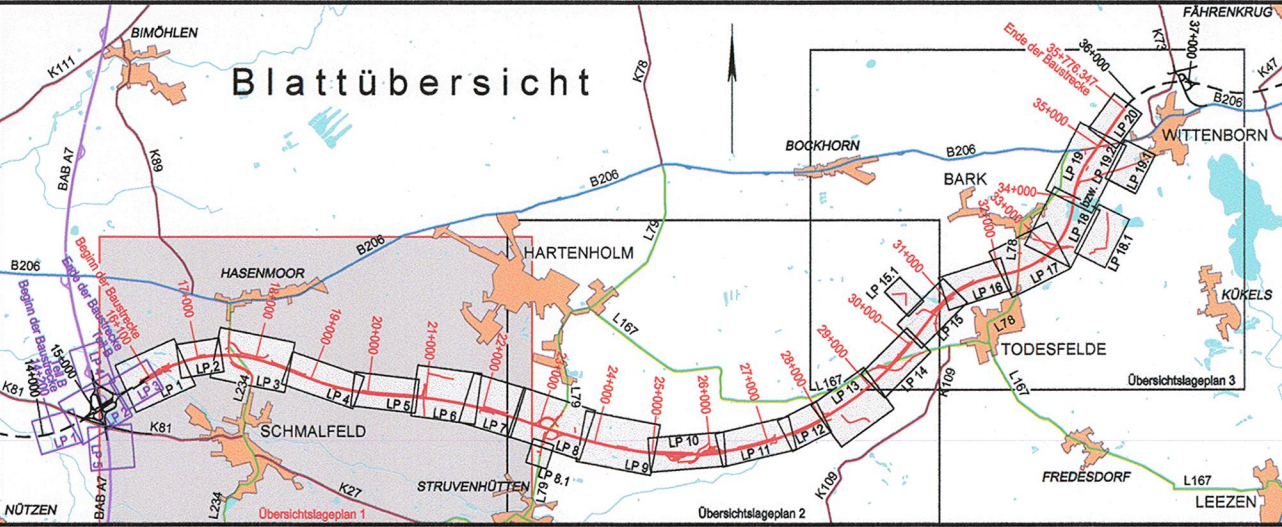

	MECKLENBURGISCHES INGENIEURBÜRO FÜR VERKEHRSBAU GMBH SCHWERIN		PC-PASCH - DVA20_NW_Umfahrung_JHR A20_SH.DWG		15.02.2012
	Schwerin, den 06/2009		Kröger		
	Ludwigsluster Chaussee 72, 19001 Schwerin, Telefon: 0385/59960, Telefax: 0385/97727		Geschäftsführer		
			Datum	Zeichen	
		bearb.	06/2009	Kollmann	
		gez.	06/2009	Pasch	
		gepr.	06/2009	Berchold	
	MERKEL INGENIEUR CONSULT				
	Bismarkallee 1, 24105 Kiel, Telefon: 0431/535010, Telefax: 0431/537259				

Straßenbauverwaltung

Land Schleswig - Holstein

Straße : BAB A 20

Nächster Ort: Hartenholm

Betr.-km:

Neubau der BAB A 20

Nord-West-Umfahrung Hamburg

Teil A

A 7 bis B 206 westlich Wittenborn

Bau-km: 16+100,000 bis 35+776,347

Aufgestellt:

Landesbetrieb Straßenbau und Verkehr

Schleswig - Holstein

Niederlassung Lübeck

Projektgruppe A20

Lüth

Lübeck, den 29.06.2009

Planfeststellungsunterlage

vom 29.06.2009

Anlage: 5

Blatt: 1

Deckblatt

Unterlage Nr. 13.2

Blatt Nr. 1

Bau-km

Datum

Zeichen

bearbeitet

gezeichnet

geprüft

06/2009

Heitmann

Übersichtslageplan

der Entwässerungsmaßnahmen

Maßstab 1 : 10.000

UNGÜLTIG!
Siehe Deckblatt!