



Zeichenerklärung

Planung		Baustrecke
		Anschlussabschnitt
		Nachtsisophone für W-Gebiete 49 dB(A)
		Nachtsisophone für M-Gebiete 54 dB(A)


Verkehrswege		vorhanden	Rechtsgrundlagen
			A 7
			B 206
			L 167
			K 109

Schutzgebiete	Waldgebiet / Forstwirtschaft		§5 Abs.2 Nr.9 und Abs.6, §9 Abs.1 Nr.18 und Abs.6 BBauG
	Gewässer		§5 Abs.2 Nr.7, §9 Abs.1 Nr.16 und Abs.6 BBauG
Flächennutzungen	Wohnbauflächen		§5 Abs.2 Nr.1, §9 Abs.1 Nr.1 BBauG, §1 Abs.1 Nr.1 BauNVO
	Gemischte Bauflächen		§5 Abs.2 Nr.1, §9 Abs.1 Nr.1 BBauG, §1 Abs.1 Nr.2 BauNVO
	Gewerbliche Bauflächen		§5 Abs.2 Nr.1, §9 Abs.1 Nr.1 BBauG, §1 Abs.1 Nr.3 BauNVO
	Sondergebiete mit Nutzungsangabe		§5 Abs.2 Nr.1, §9 Abs.1 Nr.1 BBauG, §§10 und 11 BauNVO
	Flächen für Ver- und Entsorgung		§5 Abs.2 Nr.4 und Abs.6, §9 Abs.1 Nr.12, 14 und Abs.6 BBauG

Kartengrundlage			
Kartengrundlage:	Topographische Karte 1:5.000	Landesvermessungsamt Schleswig-Holstein	
DTK5, © LVerm S-H 2006	- 560970 - 562974 - 566972 - 570970 - 572974 - 576974 - 578978		
Koordinatensystem:	- 560972 - 564970 - 566974 - 570972 - 574970 - 576976 - 578978		
Gauß-Krüger	- 560974 - 564972 - 566970 - 570974 - 574972 - 576978 - 580974		
	- 562970 - 564974 - 566972 - 572970 - 574974 - 576972 - 580976		
	- 562972 - 566970 - 568974 - 572972 - 576974 - 580978		

1. Übernahme aller Änderungen aus Anlage 7			
Nr.	Art der Änderung	Datum	Name
		10/2012	Köllmann

Bearbeitung Schalltechnik TUV NORD Umweltschutz	TÜV NORD Umweltschutz GmbH & Co. KG Trelleborger Straße 15 18107 Rostock Telefon: 0381/7702440 - Telefax: 0381/7702450		Datum	Zeichen
			bearb.	06/2009 Meister
			gez.	06/2009 Schult
			gepr.	06/2009 Meister

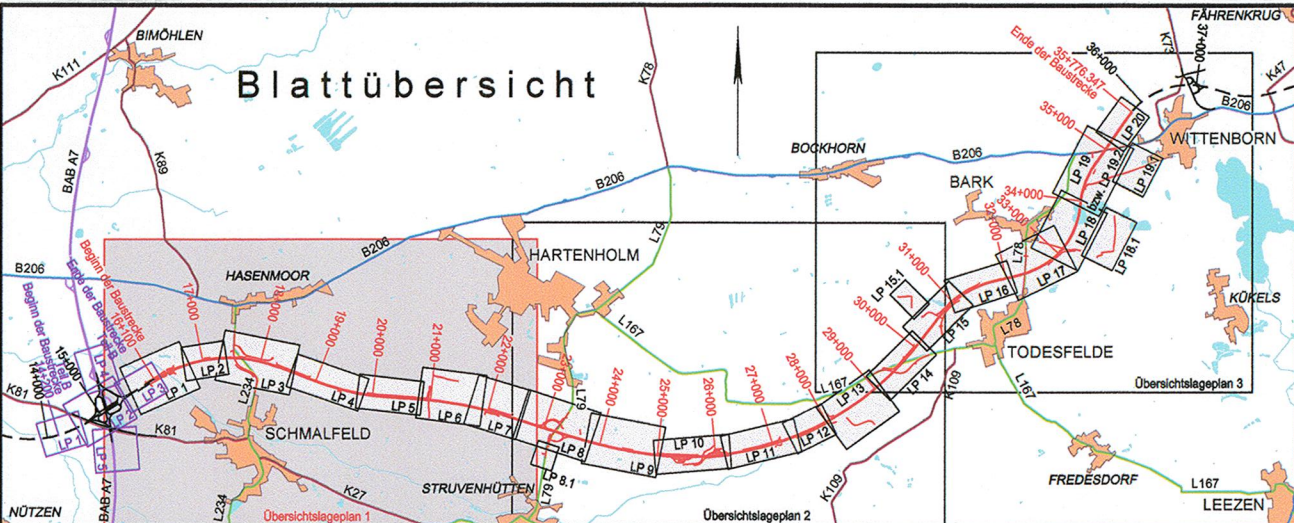

 M ECKLENBURGISCHES I NGENIEURBÜRO FÜR V ERKEHRSBAU GMBH SCHWERIN Ludwigsholzer Chaussee 72 - 19061 Schwerin - Telefon: 0385/59960 - Telefax: 0385/597127	PC-PASCH - D:\ABO_NWL\AMF\AMFUNG_1418 A20_SCHLWING 50m		16.02.2012	
			Krüger Schwerin, den 06/2009 Geschäftsführer	
			Datum	Zeichen
			bearb.	06/2009 Köllmann
 INGENIEUR CONSULT	MERKEL INGENIEUR CONSULT Bismarckallee 1 - 24105 Kiel - Telefon: 0431/339310 - Telefax: 0431/337269		gez.	06/2009 Pasch
			gepr.	06/2009 Berchtold

Straßenbauverwaltung Land Schleswig - Holstein		Unterlage Nr. 11.5 Blatt Nr. 1 Bau-km	
Straße : BAB A 20 Nächster Ort: Hartenholm		Datum Zeichen	
Neubau der BAB A 20 Nord-West-Umfahrung Hamburg Teil A A 7 bis B 206 westlich Wittenborn Bau-km: 16+100.000 bis 35+776.347		bearbeitet	
		gezeichnet	
		geprüft	06/2009 Heilmann
		Übersichtslageplan Schalltechnik mit Grenzwertisophonon Maßstab 1 : 10.000	
Aufgestellt: Landesbetrieb Straßenbau und Verkehr Schleswig - Holstein Niederlassung Lübeck Projektgruppe A20 Lüth Lübeck, den 29.06.2009		UNGÜLTIG! Siehe Deckblatt!	
Planfeststellungsunterlage vom 29.06.2009			
Anlage: 11.5 Blatt: 1			
Deckblatt			

Deckblatt