



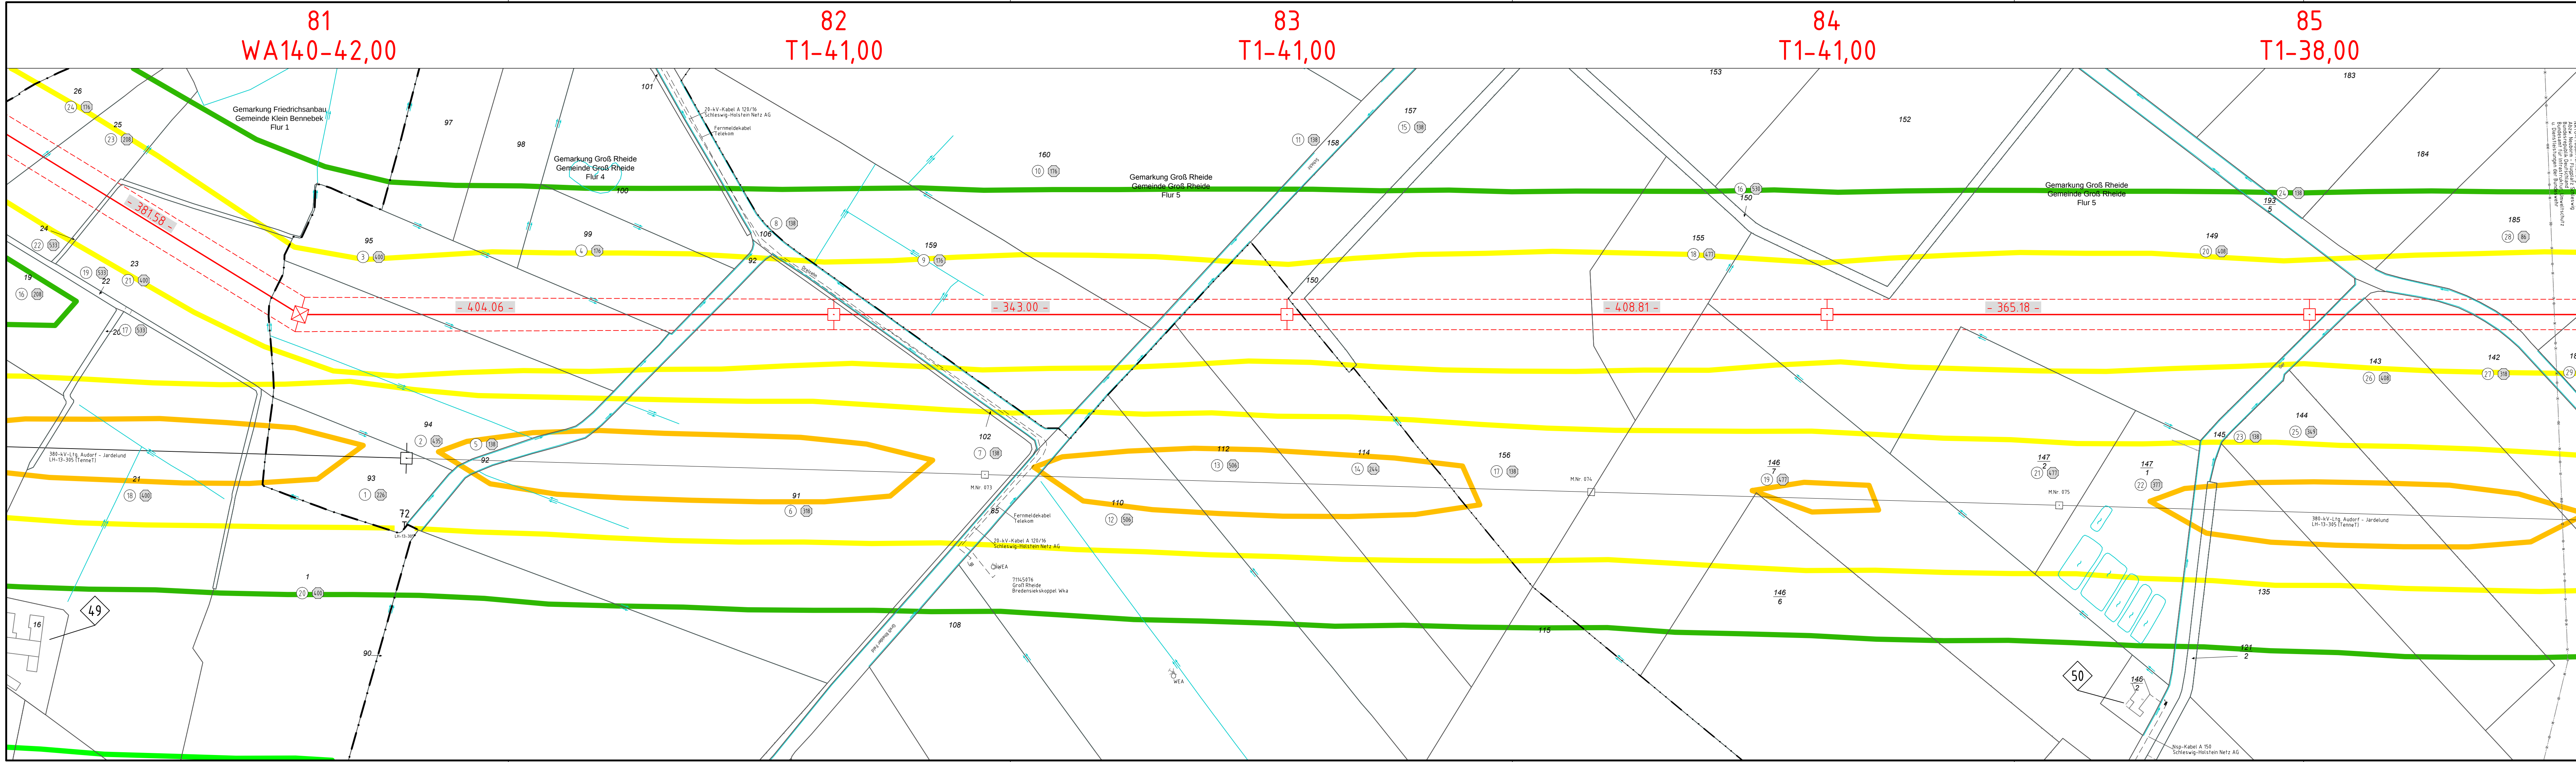


380-kV-Ltg. Audorf - Flensburg Nr. 324 Lageplan B-Feld - magnet. Flussdichte Mast Nr. 81 - Mast Nr. 85


B-Feld:

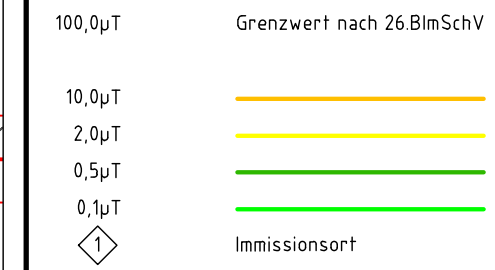

Legende:

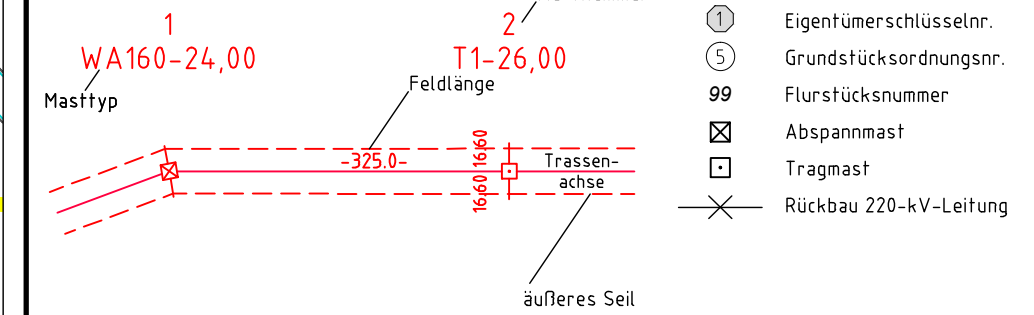

Grenzen:

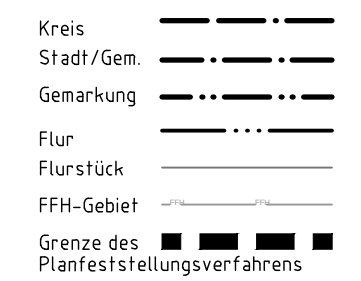

Planfeststellungsunterlage

Aufgestellt
Bayreuth,
TenneT TSO GmbH
i.V. *Dr. [Signature]* i.A. Dr. *Dr. [Signature]*
12.12.2014

Maßstab
1 : 2000
Einheit
Meter

	Datum	Name
Bearb.	01.12.2014	poka
Gepr.	05.12.2014	neal
Norm	26.BImSchV	
Fachbereich	TL	



Zust.	Änderung	Datum	Name	Urspr.
-------	----------	-------	------	--------