


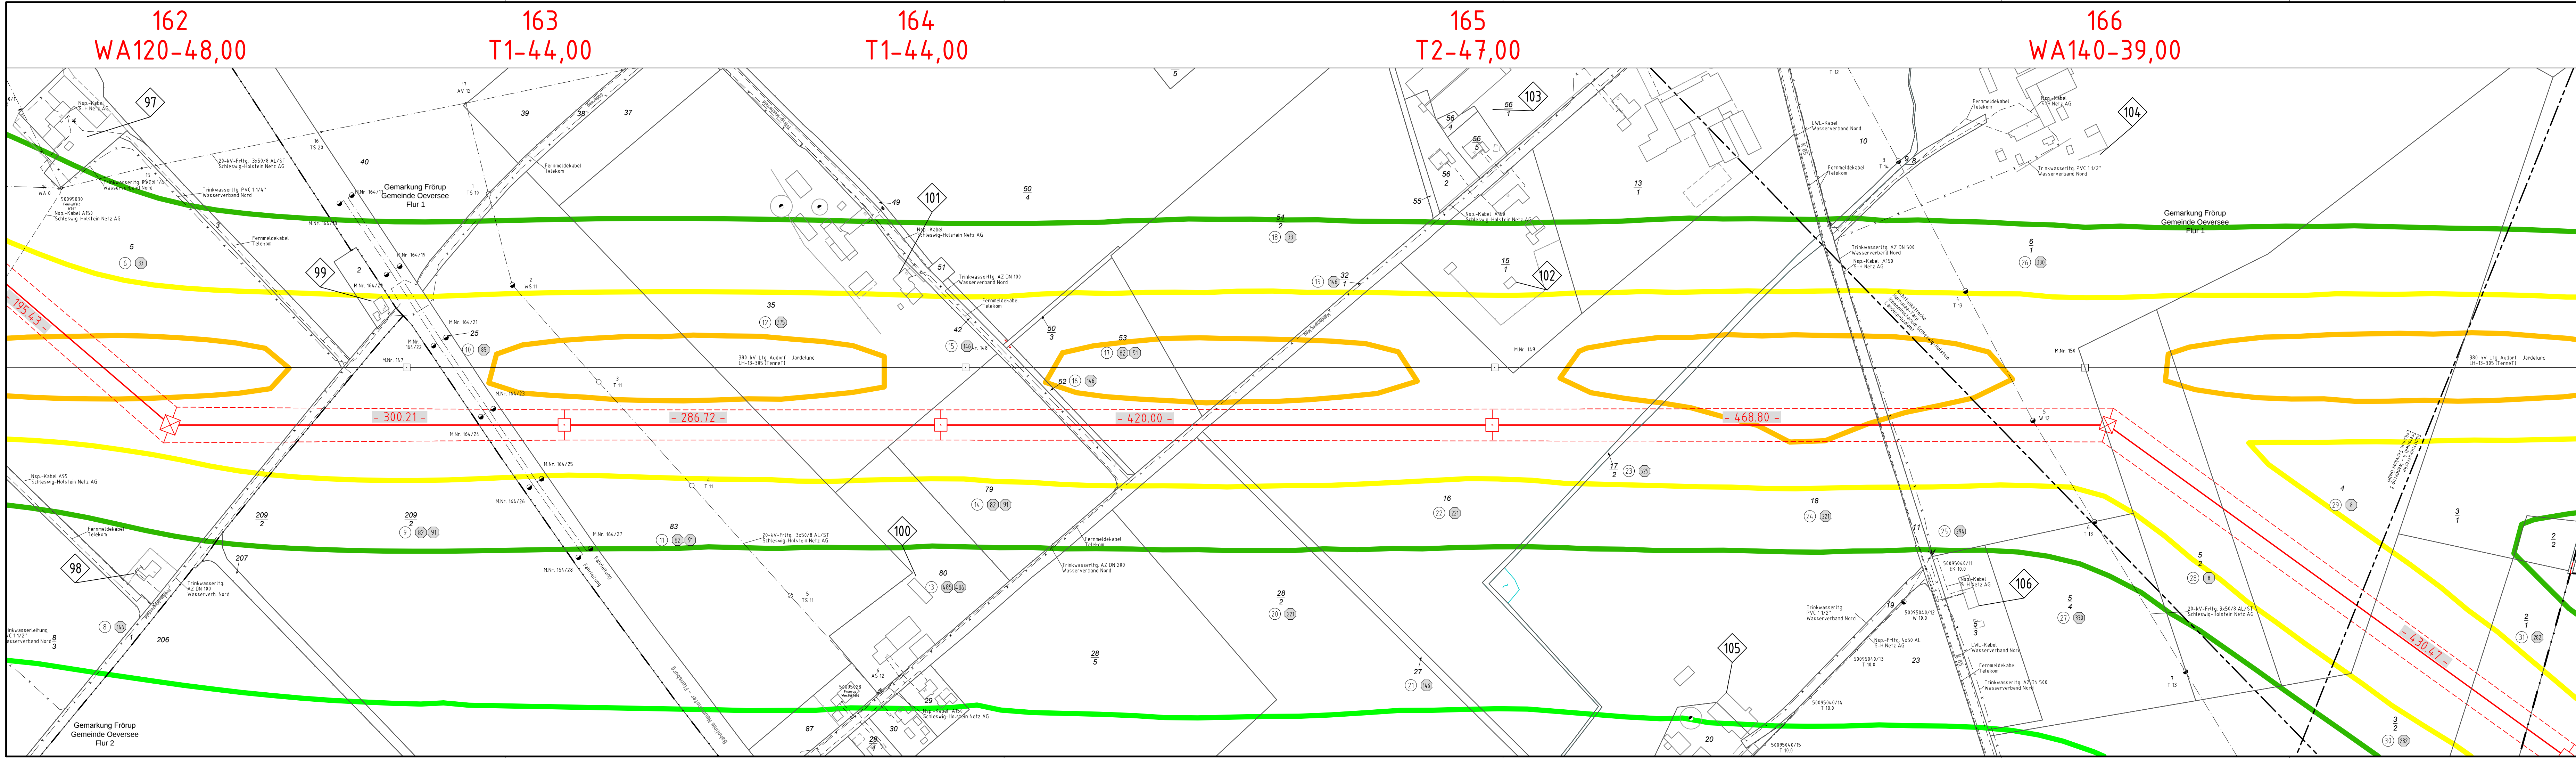


380-kV-Ltg. Audorf - Flensburg Nr. 324

Lageplan


B-Feld - magnet. Flussdichte

Mast Nr. 162 - Mast Nr. 166

B-Feld:

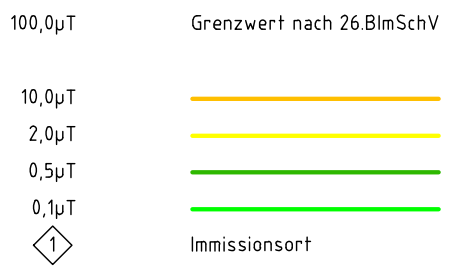

Legende:

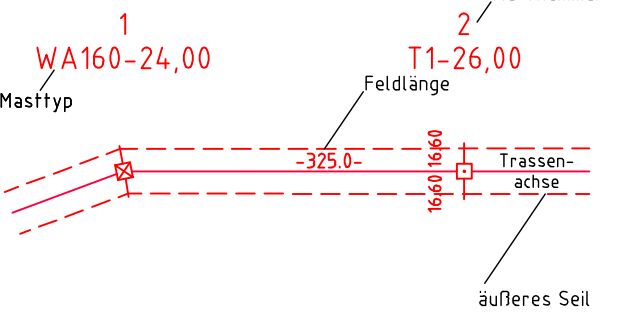

Grenzen:



Planfeststellungsunterlage

Aufgestellt Bayreuth, TenneT TSO GmbH	12.12.2014
i.V. <i>[Signature]</i>	i.A. Dr. <i>[Signature]</i>
eqos Energie	Deutschland GmbH Wolfenstraße 29 D-88400 Biberach Leitungsplanung
Maßstab 1 : 2000	Einheit Meter
Bearb. 01.12.2014 Gepr. 05.12.2014 Norm 26.BImSchV Fachbereich TL	Name poka neal
Zust.	Änderung
Datum	Name
Urspr.	