





380-kV-Ltg. Heide West - Husum Nord
LH-13-320
Lageplan
Wasserwirtschaftliche Maßnahmen
Mast Nr. 112 - Mast Nr. 116

Deckblatt


Legende:

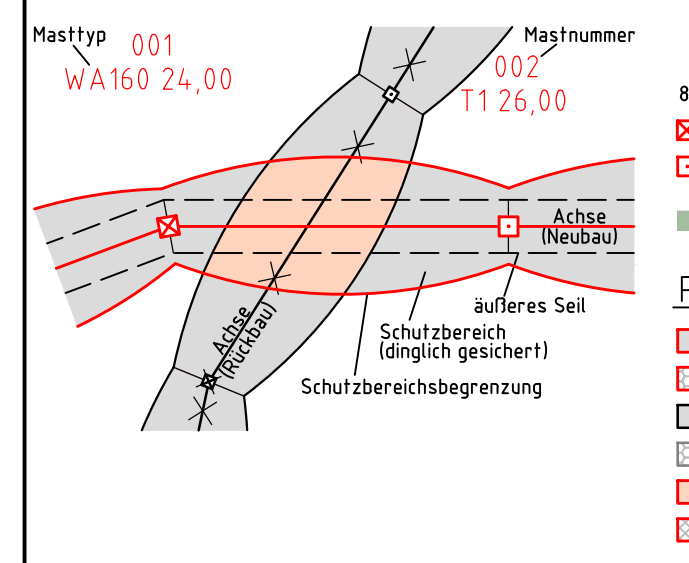

Grenzen:

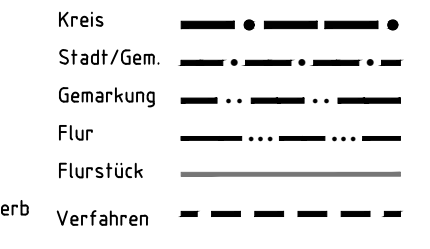

Rechtserwerb:

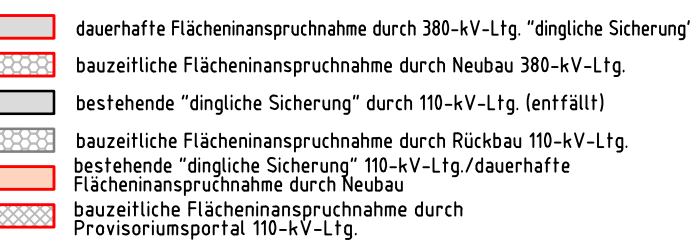

Planfeststellungsunterlage


Aufgestellt: 30.09.2014
Bayreuth, TenneT TSO GmbH

i.V. *[Signature]* i.A. Dr. *[Signature]*

Maßstab: 1:2000
Einheit: Meter








Nr.	s. Revisionsstand	Datum	MA	Name
1.	s. Revisionsstand	08.07.15	MA	
2.	s. Revisionsstand	18.12.15	MA	Bearb. 26.09.2014 Danger
3.	s. Revisionsstand	22.08.16	WN	Gepr. 26.09.2014 Schmidt
4.	s. Revisionsstand	07.10.16	WN	Norm DIN EN 50341-3-4: 01/2011
5.	s. Revisionsstand	19.04.17	WN	Fachbereich TL
6.	s. Revisionsstand	19.04.18	WN	

Zust. Änderung Datum Name Urspr.:

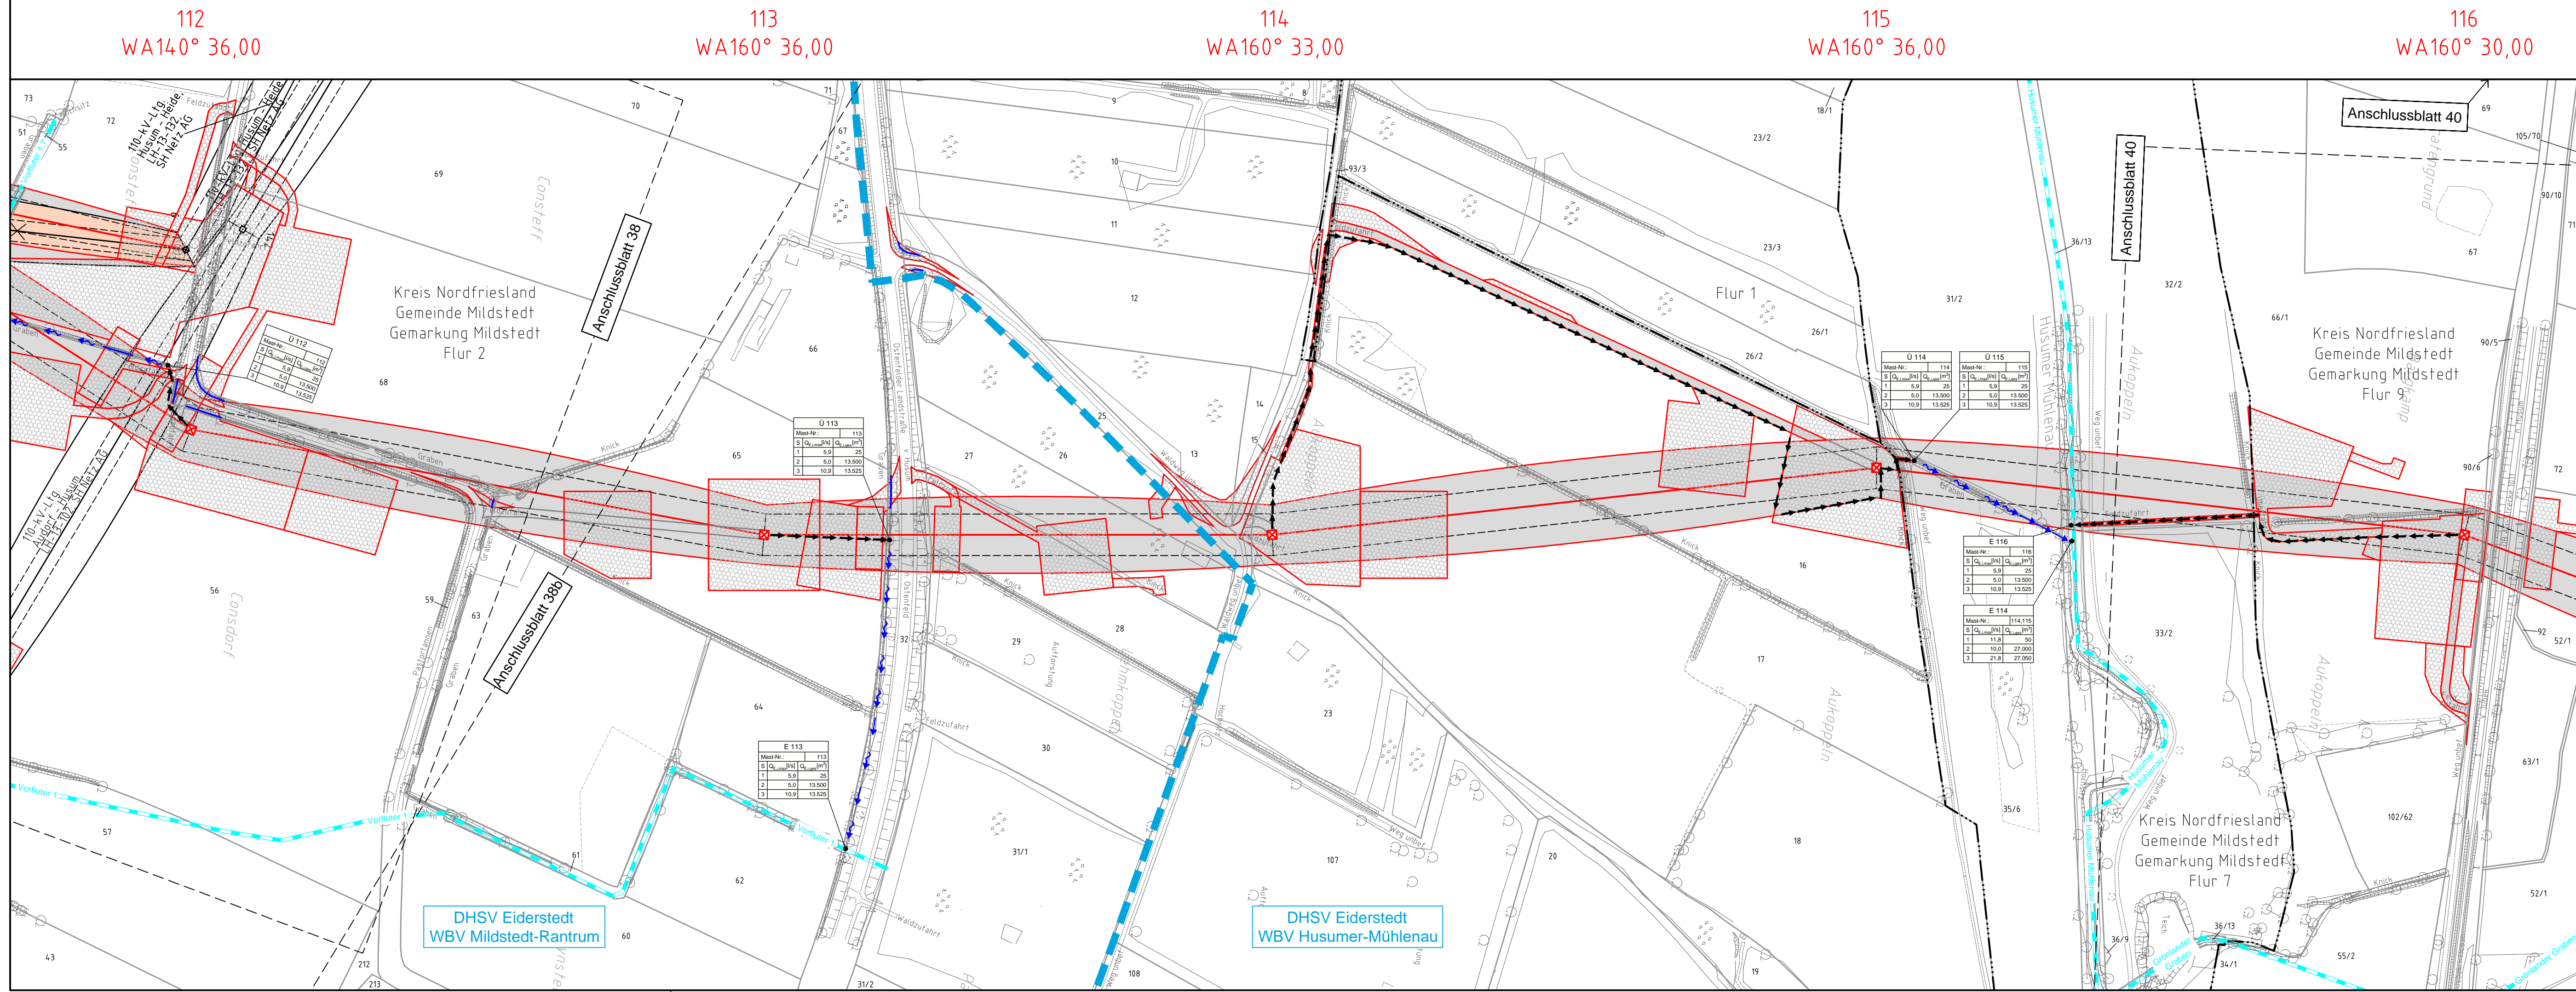

Legende - Fortsetzung:

Entwässerung

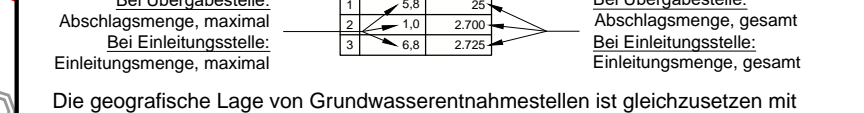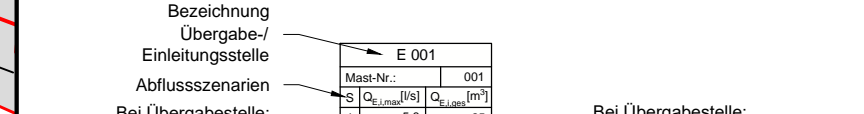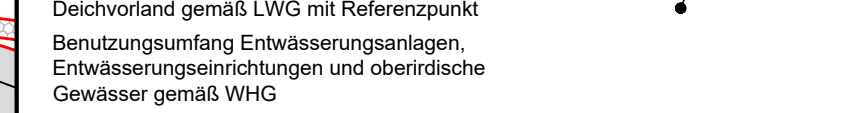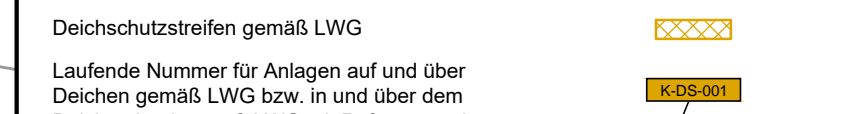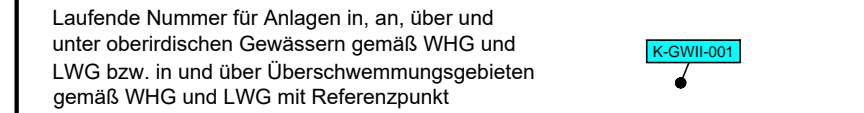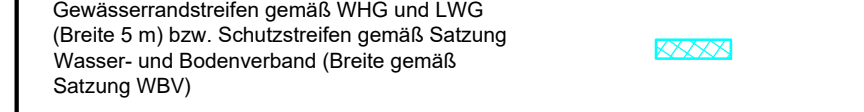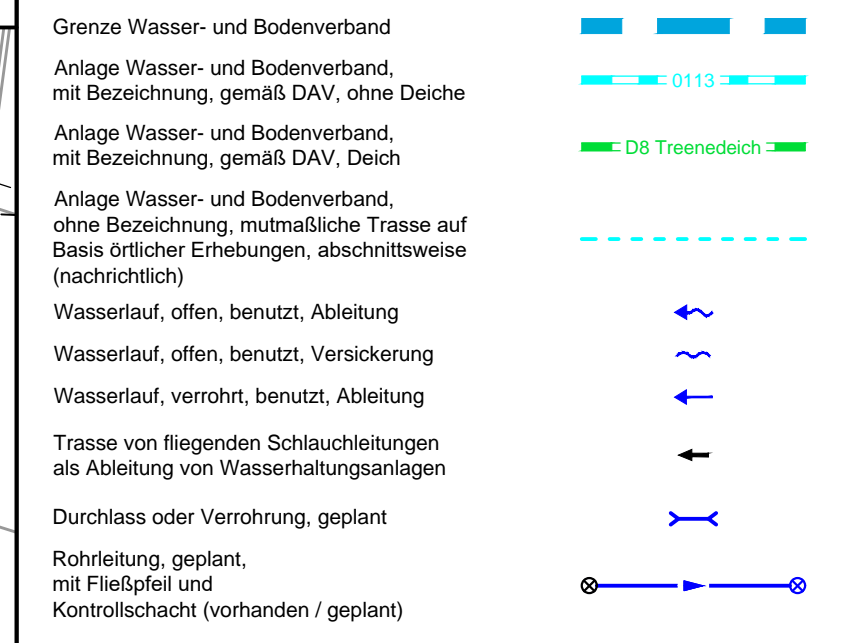

Nr.	Art der Änderung	Datum	Name
PL1	Siehe Anlage 4.1 (soweit für dargestellte Planinhalte relevant)	08.07.15	MA
PL2	Siehe Anlage 4.1 (soweit für dargestellte Planinhalte relevant)	18.12.15	WN
PL3	Siehe Anlage 4.1 (soweit für dargestellte Planinhalte relevant)	28.04.16	WN
PL4	Siehe Anlage 4.1 (soweit für dargestellte Planinhalte relevant)	22.08.16	WN
PL5	Siehe Anlage 4.1 (soweit für dargestellte Planinhalte relevant)	07.10.16	WN

Revisionsstand			
Nr.	Art der Änderung	Datum	Name
Plangrundlage			
WP1	Plankopf, Legenden u. Symbole / Vorfluttrasse Wasserhaltungsanlage Mast Nr. 112, 113, 114, 115, 116	08.07.15	MA
WP2	Vorfluttrasse Wasserhaltungsanlage Mast Nr. 112 / Ergänzung Durchlässe, Verrohrungen	18.12.15	WN

Wasserwirtschaftliche Planung			
Nr.	Art der Änderung	Datum	Name
WP1	Plankopf, Legenden u. Symbole / Vorfluttrasse Wasserhaltungsanlage Mast Nr. 112, 113, 114, 115, 116	08.07.15	MA
WP2	Vorfluttrasse Wasserhaltungsanlage Mast Nr. 112 / Ergänzung Durchlässe, Verrohrungen	18.12.15	WN

