


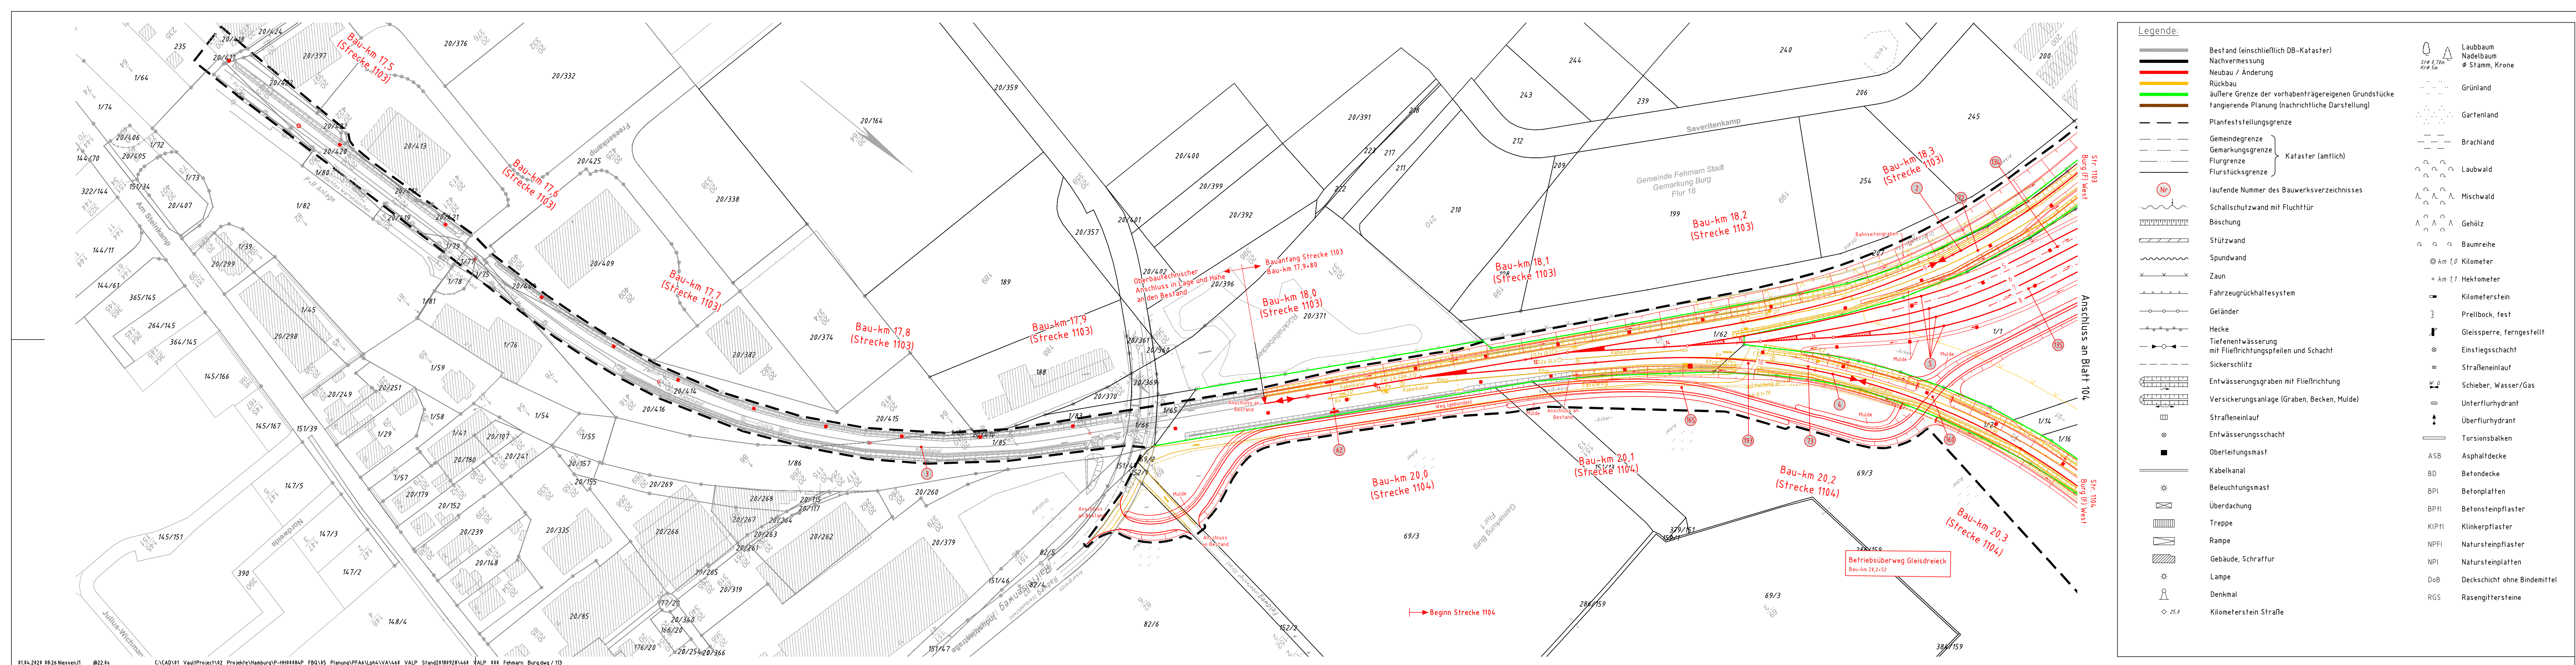

Unterlage 3.113

Genehmigungsvermerk Eisenbahn-Bundesamt

Übersichtsskizze

Ausgangsverfahren: Antragsfassung		14.03.2018
Index		Änderungen bzw. Ergänzungen

Genehmigungsplanung: Unterlage für eine Entscheidung nach § 18 AEG

Vorhabenträger:

DB Netz AG
Theodor-Heuss-Allee 7
60486 Frankfurt a.M.

Vertreter des Vorhabenträgers:

DB Netz AG
Regionalbereich Nord
ING-H-F
Hammerbrookstr. 44
20097 Hamburg
Hamburg, 29.03.2018
Ört, Datum, Unterschrift: Bernd Hornstedt

Planzeichen-Nr.: 4.6.0.V.ALP.000.113.0

Projekt-Nr.: G016124900

Bauherr:

DB Netz AG
Regionalbereich Nord
Großprojekte Nord
Lindenannallee 3
30173 Hannover

Planverfasser:

DB Engineering & Consulting GmbH
Region Nord
ITV-H-P-HMB
Hammerbrookstraße 44
20097 Hamburg
Hamburg, 14.03.2018
Ört, Datum, Unterschrift: i.v. Andreas Nick

Höhensystem:

DHHN92

Koordinatensystem:

DB_REF

Ursprungsplan:

Blattgröße: 1350 x 297 mm

Maßstab:

1 : 1000

Vorhaben:

ABS/NBS Hamburg – Lübeck – Puttgarden (Hinterlandanbindung FBQ)

Planfeststellungsabschnitt 6

Planart:

Lageplan

Planinhalt:

Bf Fehmarn Burg

Strecke 1103: Bau-km 17,4+58 bis Bau-km 18,3+67 / Strecke 1104: Bau-km 20,0+00 bis Bau-km 20,3+31

01.04.2020 08:26 Nissen/J1 @22,8s C:\CAD\01_Vault\Project\02_Projekte\Hamburg\IP-HH00884P_FBQ\05_Planung\VA6\VA4\VA4_VALP_Stand20181928\461_VALP_000_Fehmarn_Burg.dwg / 113