

Vierstreifiger Ausbau der B207
zwischen Heiligenhafen und Puttgarden


Flur 2
Gemarkung Ostermarkelsdorf
Gemeinde Fehmarn, Stadt

Flur 1
Gemarkung Burg
Gemeinde Fehmarn, Stadt

Flur 18
Gemarkung Burg
Gemeinde Fehmarn, Stadt

Legende:

| | | | |
|--|---|--|----------------------------------|
| | Bestand (einschließlich DB-Kataster) | | Laubbaum |
| | Nachvermessung | | Nadelbaum |
| | Neubau / Änderung | | Stamm, Krone |
| | Rückbau | | Grünland |
| | äußere Grenze der vorhabenträgereigenen Grundstücke | | Gartenland |
| | fangierende Planung (nachrichtliche Darstellung) | | Brachland |
| | Planfeststellungsgrenze | | Laubwald |
| | Gemeindegrenze | | Mischwald |
| | Gemarkungsgrenze | | Gehölz |
| | Flurgrenze | | Baumreihe |
| | Flurstücksgrenze | | Kilometer |
| | laufende Nummer des Bauwerksverzeichnisses | | Hektometer |
| | Schallschutzwand mit Fluchttür | | Kilometerstein |
| | Böschung | | Prellbock, fest |
| | Stützwand | | Gleissperre, ferngesteuert |
| | Spundwand | | Einstiegschacht |
| | Zaun | | Straßeneinlauf |
| | Fahrzeurückhaltesystem | | Schieber, Wasser/Gas |
| | Geländer | | Überflurhydrant |
| | Hecke | | Unterflurhydrant |
| | Tiefenerwässerung mit Fließrichtungspfeilen und Schacht | | Torsionsbalken |
| | Sickerschlitz | | ASB Asphaltdecke |
| | Entwässerungsgraben mit Fließrichtung | | BD Betondecke |
| | Versickerungsanlage (Graben, Becken, Mulde) | | BPL Betonplatten |
| | Straßeneinlauf | | BPFl Betonsteinpflaster |
| | Entwässerungsschacht | | KIPFl Klinkerpflaster |
| | Oberteilungsmast | | NPFl Natursteinpflaster |
| | Kabelkanal | | NPL Natursteinplatten |
| | Beleuchtungsmast | | DoB Deckschicht ohne Bindemittel |
| | Überdachung | | RGS Rasengittersteine |
| | Treppe | | |
| | Rampe | | |
| | Gebäude, Schraffur | | |
| | Lampe | | |
| | Denkmal | | |
| | Kilometerstein Straße | | |

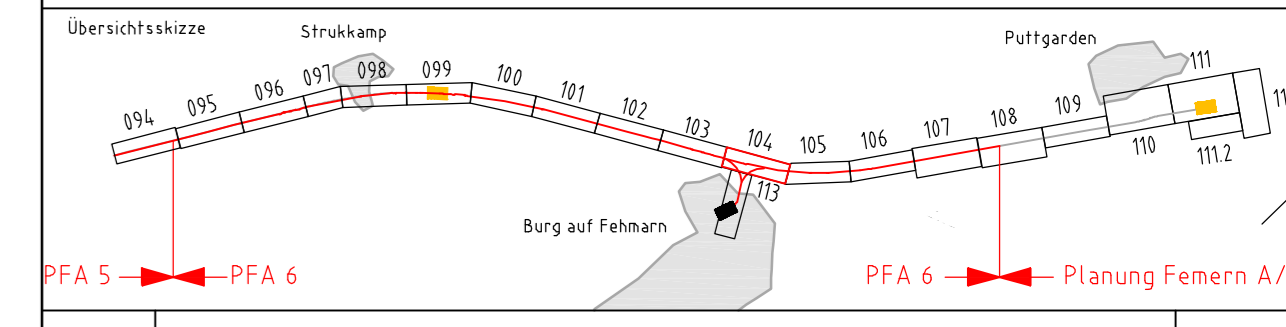

Genehmigungsplanung: Unterlage für eine Entscheidung nach § 18 AEG

| | | |
|--|--|--|
| Ausgangsverfahren: Antragsfassung | | 14.03.2018 |
| Änderungen bzw. Ergänzungen | | Planungsstand |
| Vorhaben: DB NETZE / DB NETZE DB Netz AG, Regionalbereich Nord, Hammerbrookstr. 44, 20097 Hamburg Hamburg, 18.03.2019, Ort, Datum, Unterschrift: Bernd Homfeldt | | |
| Planverfasser: DB NETZE DB Engineering & Consulting GmbH, Region Nord, Lindenmalmallee 3, 30173 Hannover Hamburg, 14.03.2018, Ort, Datum, Unterschrift: i.v. Andreas Nick | | Planzeichen-Nr.: 4.6.0.VALP.000.104.0 Projekt-Nr.: G016124.900 Datum: 09/2018 Name: Bell gez.: 09/2018 bearb.: 09/2018 gepr.: 09/2018 Name: Sell Alhan |
| Bauherr: DB NETZE DB Netz AG, Regionalbereich Nord, Lindenmalmallee 3, 30173 Hannover | | Höhen-system: DHHN92 Koordinatensystem: DB_REF Ursprungsplan: Blattgröße: 1350 x 297 mm Maßstab: 1 : 1000 |

Planfeststellungsabschnitt 6

| | |
|-------------|--|
| Planart: | Lageplan |
| Planinhalt: | Strecke 1100: Bau-km 180,5+28 bis Bau-km 181,4+08 Strecke 1103: Bau-km 18,6+11 bis Bau-km 18,3+67 / Strecke 1104: Bau-km 20,3+31 bis Bau-km 20,7+56 |