



**ZEICHENERKLÄRUNG**

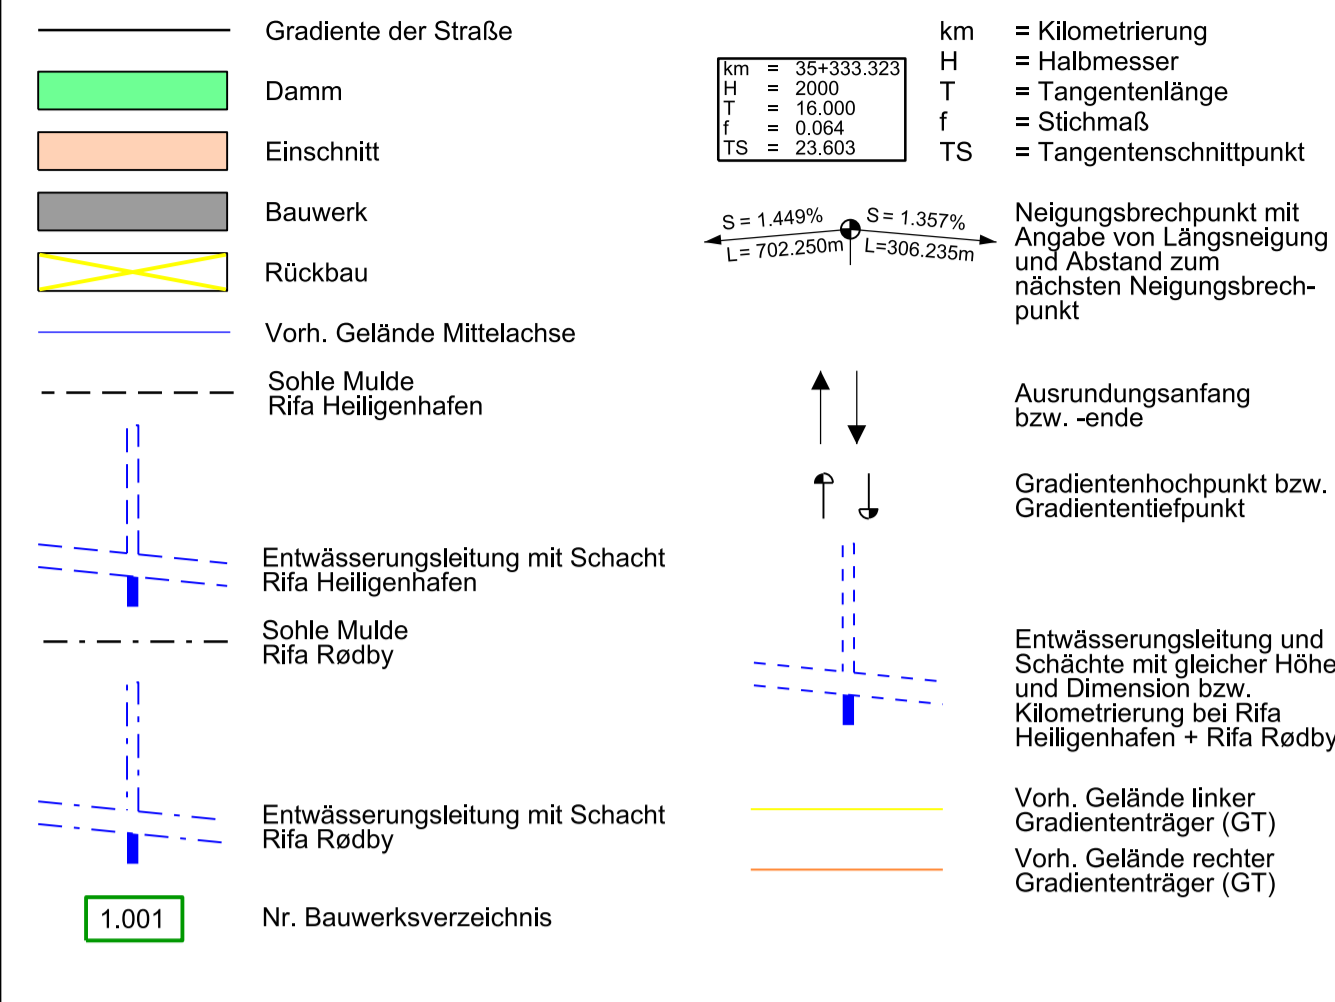

**REGELQUERSCHNITT STRASSE, FEHMARN:**

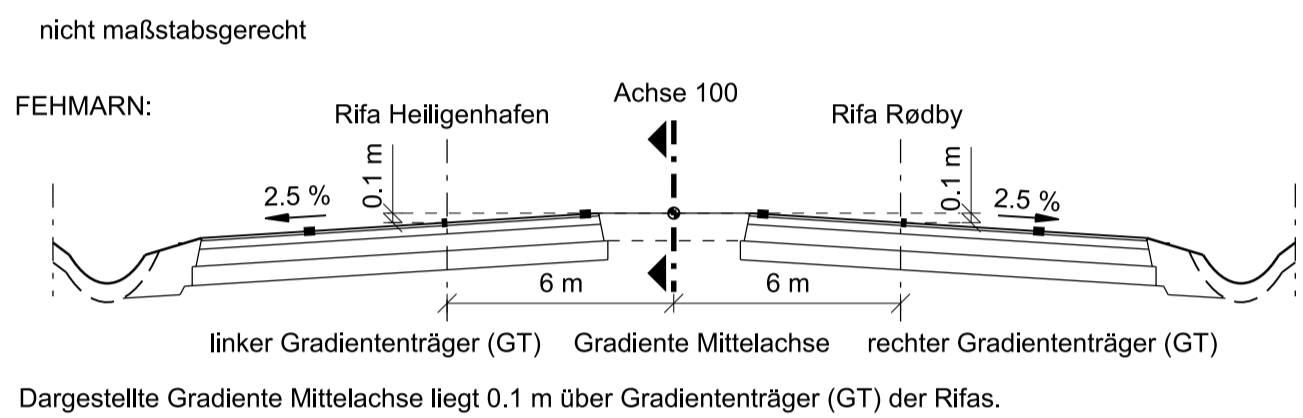


**BEMERKUNGEN:**

Alle Maße in Meter, wenn nicht anders angegeben  
 Höhen über NHN  
 Sickerleitungen (z.B. die Mittelentwässerung) sind in den Längsschnitten nicht dargestellt.  
 Alle Angaben hierzu sind den Leitungsplänen zu entnehmen.

**QUERVERWEISE:**

Querschnitt siehe Anlage 6.2, Blatt 1  
 Entwässerungsdetails siehe Anlage 13.3, Blatt 2 und Anlage 13.5, Blatt 2  
 Lageplan Achse 100 siehe Anlage 7.1, Blatt 3

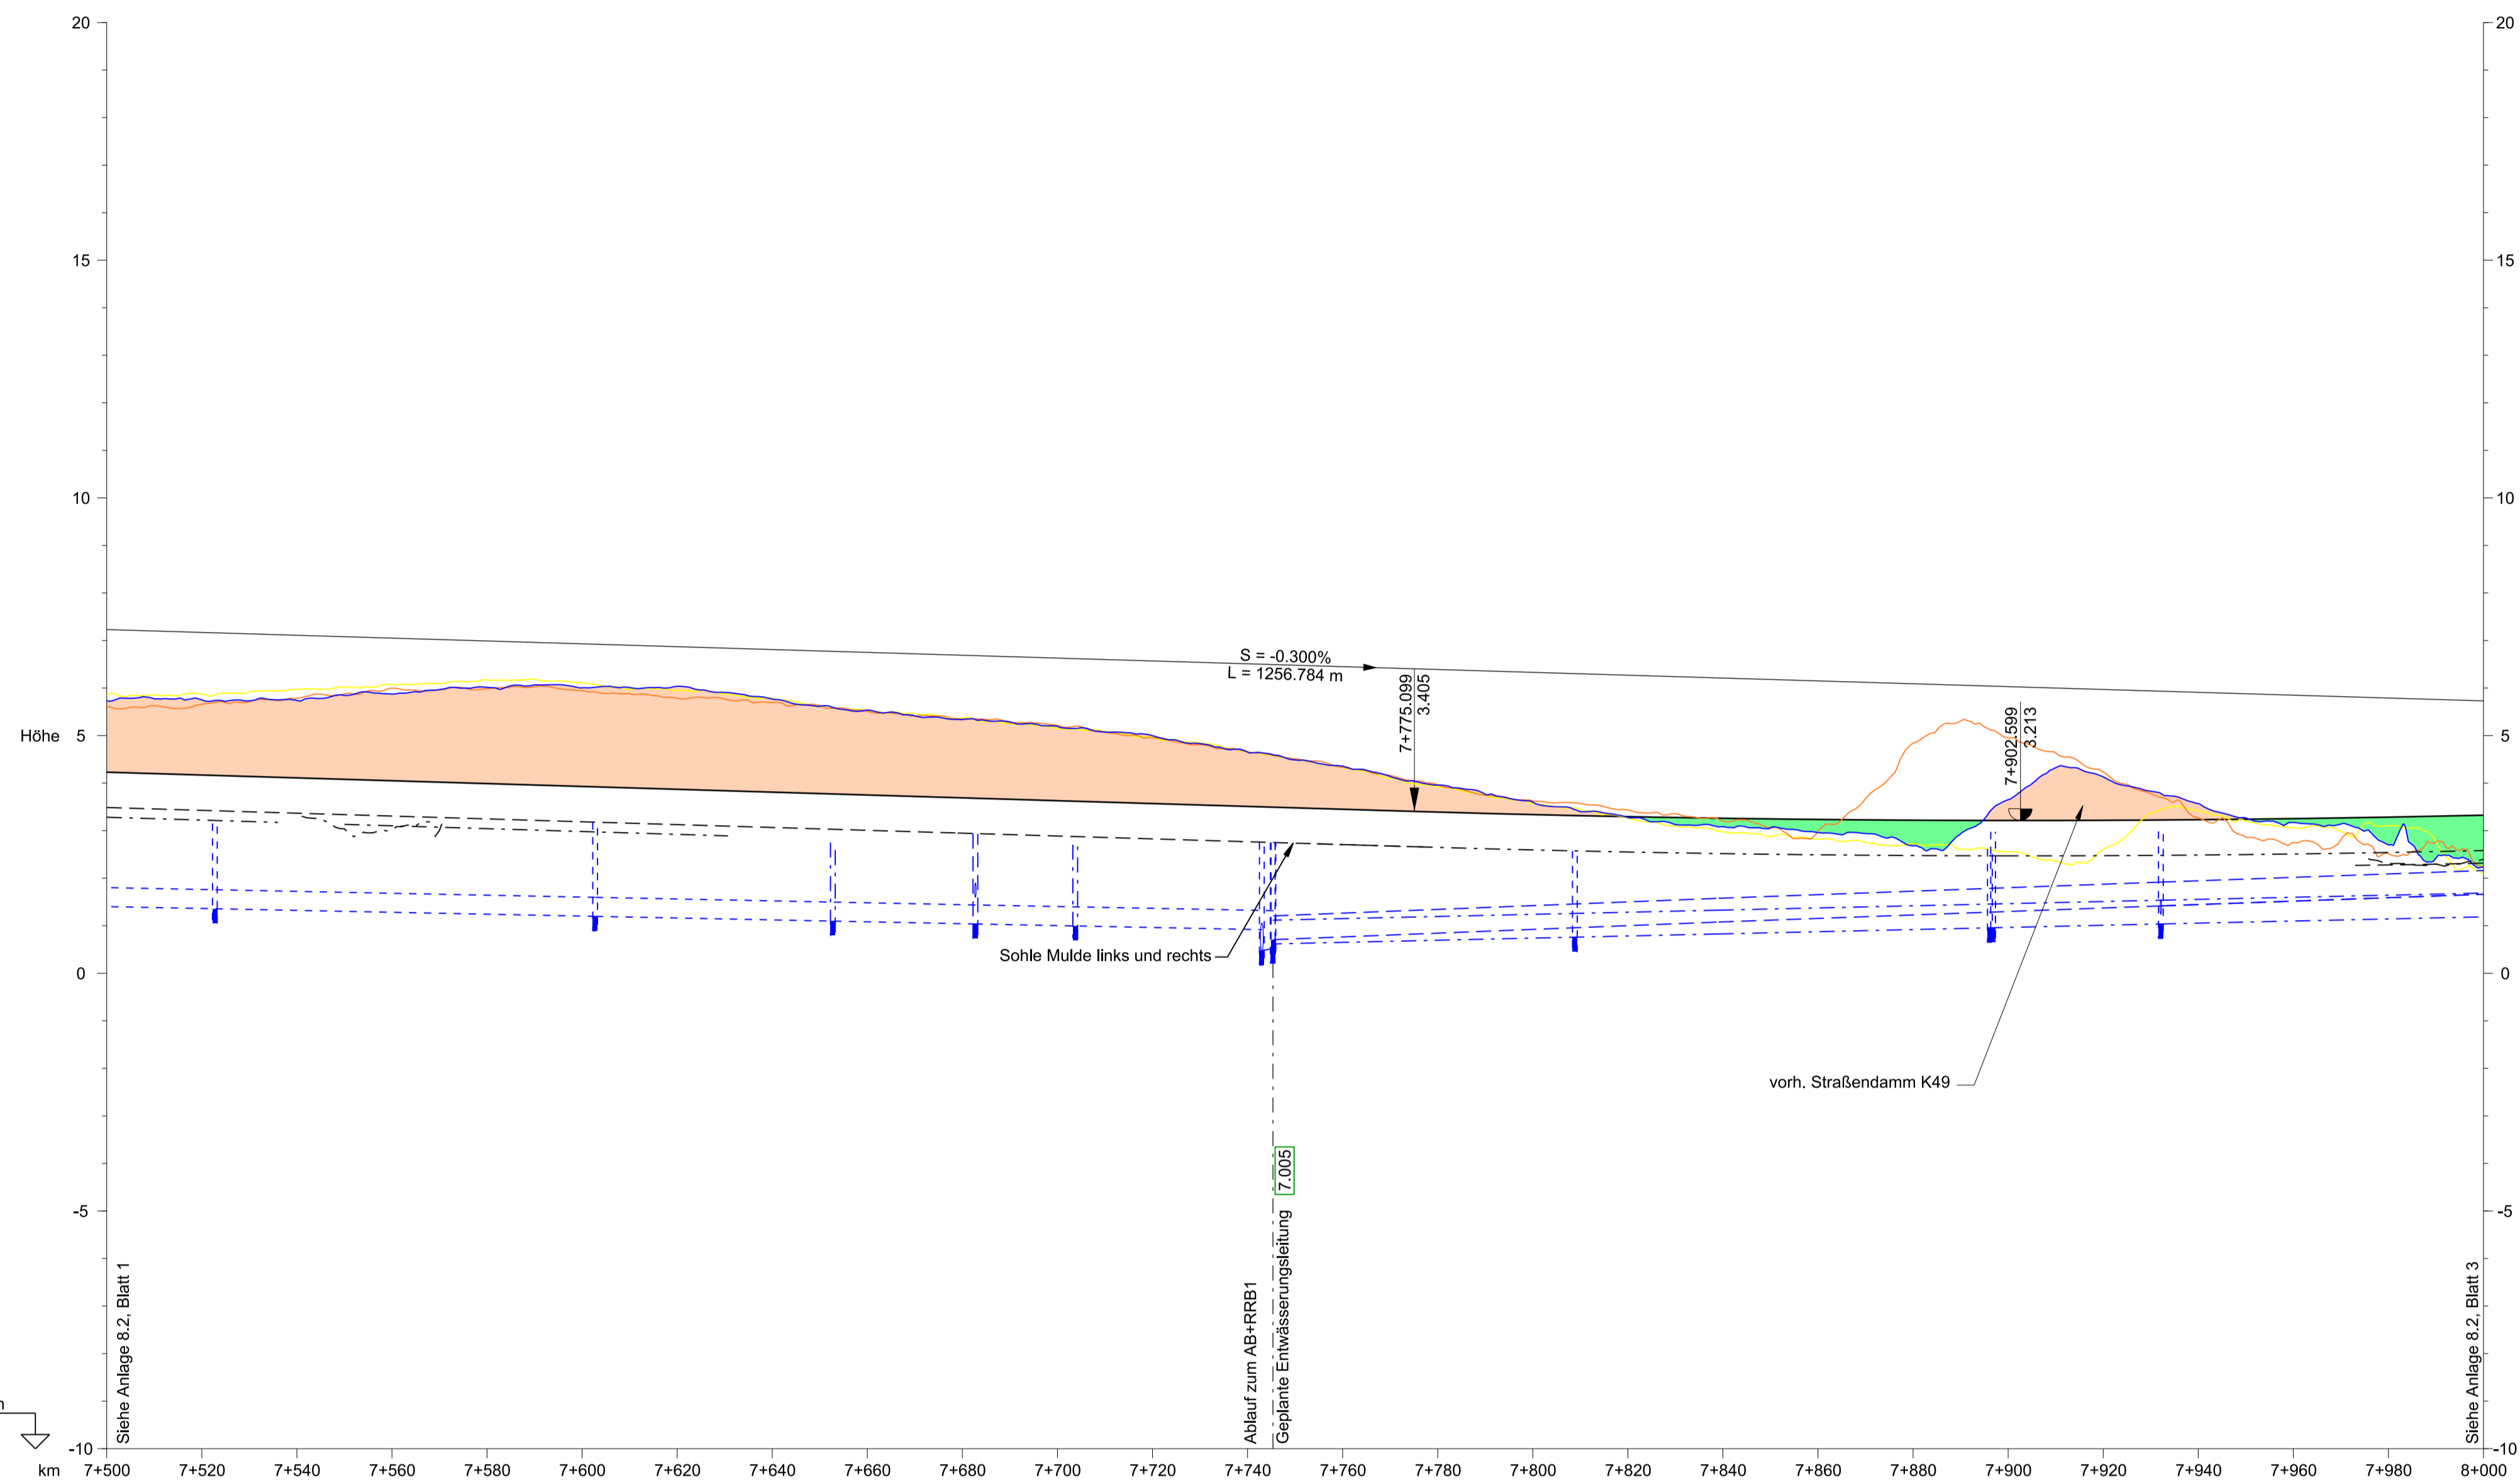


Station (km)	7+500	7+520	7+540	7+560	7+580	7+600	7+620	7+640	7+660	7+680	7+700	7+720	7+740	7+760	7+780	7+800	7+820	7+840	7+860	7+880	7+900	7+920	7+940	7+960	7+980	8+000	
<b>Krümmungsband</b>	R = -5000.000 m L = 660.183 m													A = 833.333 L = 277.778 m													
<b>Querneigungsband</b>	Links & Rechts = -2.500%																										
<b>Gradiente Mittelachse</b>	4.230	4.170	4.110	4.050	3.990	3.930	3.870	3.810	3.750	3.690	3.630	3.570	3.510	3.450	3.390	3.337	3.284	3.260	3.235	3.219	3.214	3.217	3.230	3.252	3.284	3.325	
<b>vorh. Gelände Mittelachse</b>	5.733	5.751	5.739	5.873	6.015	6.004	6.036	5.770	5.535	5.334	5.193	4.999	4.654	4.357	4.044	3.628	3.278	3.084	2.959	2.682	2.550	2.471	2.418	2.373	2.702	2.234	
<b>vorh. Gelände linke Achse</b>	5.846	5.875	5.972	6.073	6.171	6.110	5.945	5.785	5.555	5.337	5.151	4.959	4.666	4.379	4.058	3.643	3.294	2.975	2.822	2.734	2.550	2.471	2.418	2.362	2.702	2.292	
<b>vorh. Gelände rechte Achse</b>	5.594	5.659	5.783	5.996	5.986	5.946	5.783	5.694	5.511	5.347	5.213	4.957	4.657	4.357	4.044	3.628	3.278	3.204	2.986	2.843	2.604	2.471	2.418	2.362	2.702	2.246	
<b>Sohle Mulde links</b>	3.487	3.427	3.367	3.307	3.247	3.187	3.127	3.067	3.007	2.947	2.887	2.827	2.767	2.707	2.648	2.595	2.551	2.517	2.482	2.477	2.471	2.475	2.487	2.510	2.541	2.583	
<b>Sohle Mulde rechts</b>	3.282	3.222	3.102	3.042	2.982	2.922	2.862	2.802	2.742	2.682	2.622	2.562	2.502	2.442	2.382	2.322	2.262	2.202	2.142	2.082	2.022	1.962	1.902	1.842	1.782	1.722	
<b>Bau - km (Straße)</b>	7+500.000	7+520.000	7+540.000	7+560.000	7+580.000	7+600.000	7+620.000	7+640.000	7+660.000	7+680.000	7+700.000	7+720.000	7+740.000	7+760.000	7+775.099	7+780.000	7+800.000	7+820.000	7+840.000	7+860.000	7+880.000	7+900.000	7+920.000	7+940.000	7+960.000	7+980.000	8+000.000

**HÖHENPLAN STRASSE - ACHSE 100** 1.001  
 Horizontal 1:1000, Vertikal: 1:100

Planfeststellungsunterlage  
 Anlage 8.2, Blatt 2  
 Höhenpläne  
 E 47 auf Fehmarn  
 2 von 8

**DECKBLATT**

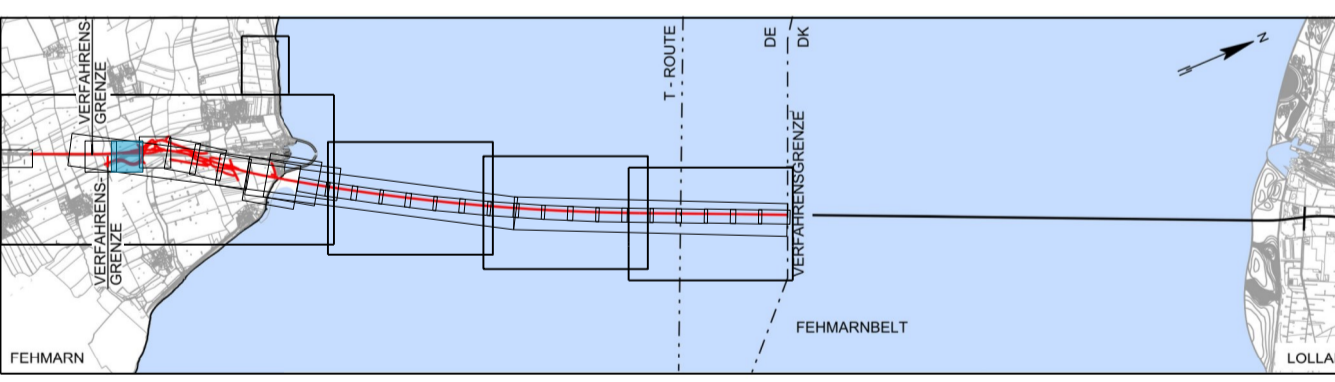

Index	Datum	Bearb./Gez.	Gepr.	Freig.	Art der Änderung
7	2016-06-03	AHY/BXR	HIL	SKP	Datum geä.
6	2016-05-03	AHY/PVI	HIL	SKP	Datum geä.
5	2016-02-29	AHY/PVI	HIL	SKP	Entf. Mulde bei Achse 912

**Fehmarnbelt Fixed Link Plan Approval Document**      **Feste Fehmarnbeltquerung Planfeststellungsunterlage**

**Femern Sund & Belt**      Landesbetrieb Straßenbau und Verkehr Schleswig-Holstein Niederlassung Lübeck

gez. Claus Dynesen, 03.06.2016      gez. Torsten Conradt, 03.06.2016

Datum	Bearb./Gez.	Gepr.	Freig.	RAMBOLL ARUP TEC
2013-10-01	CLST/PVI	AHY/HIL	gez. S. Pedersen	
Projekt Nr. 9594004	Maßstab 1:1000/100	Format A1	Index Datum 2016-06-03	C/o Rambøll Danmark A/S Hannemanns Allé 53 DK-2300 København S

**Achse 100**

Höhenpläne E 47 auf Fehmarn 2 von 8      Bau-km (Bahn) - Bau-km (Straße) 7+500.000 - 8+000.000 Plan-Nr. RAT-N-X11-0823 Index 7