


a	Planfeststellungsgrenze geändert bei Mast Nr. 1031 bis 1034 und Nr. 1042, sowie zwischen den Masten Nr. 1032 und 1034 östlich und zwischen den Masten Nr. 1031 bis 1033 westlich der Gleise.	12.09.2019	Wäbs
Nr.	Änderungen	Datum	Name
	PFA 1		PFA 2

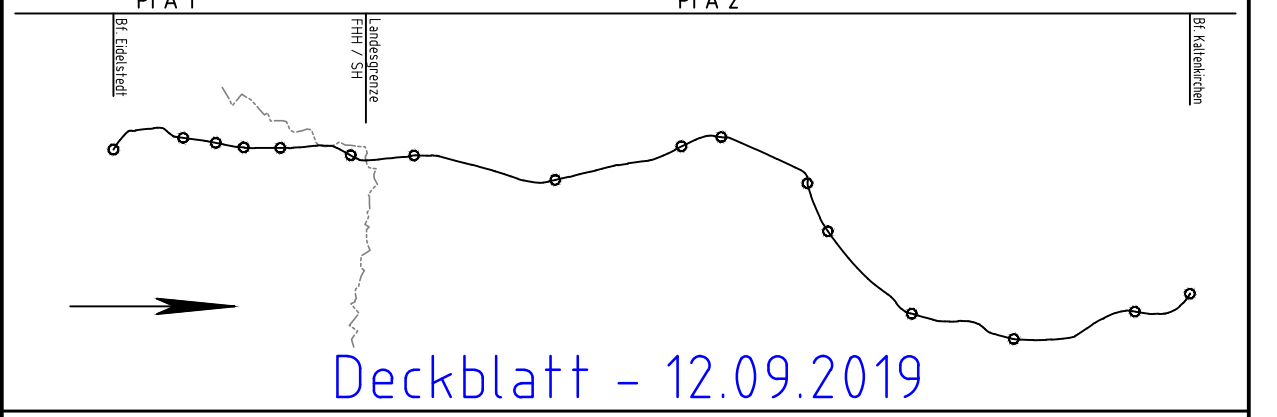

Vorhabenträger: **AKN Eisenbahn GmbH**
 gez. Moje
 Rudolf-Diesel-Straße 2
 24568 Kaltenkirchen



Kaltenkirchen, den: 12.09.2019
 Generalplanung: **Sellhorn**
 Sellhorn Ingenieurgesellschaft mbH
 Teilfeld 5, D-20459 Hamburg
 Tel.: +49 (0)40 36 12 01-0
 www.sellhorn-hamburg.de

Planung Fahrleitungsanlage:
spiekermann
 consulting engineers
 Spiekermann GmbH Consulting Engineers
 Hildesheimer Str. 25
 30169 Hannover
 Telefon +49 511 54354-45

Baumaßnahme: **Elektrifizierung der AKN - Strecke A1**
 S21 Eidelstedt - Kaltenkirchen
 Planfeststellungsabschnitt 2: Landesgrenze FHH / SH - Kaltenkirchen
 km 11,1+26 - km 34,50+00

Planinhalt:
Lageplan zur Planfeststellung
 gem. § 18 AEG
 km 11,95 - 12,45
 Gemarkung Bönningstedt

gezeichnet	Datum	Name	Status	AKN-Abt. A	
bearbeitet	11.11.2016	Rahr	VP	EP	AP
geprüft	11.11.2016	Markurland		X	
		Gerlach			
Maßstab: 1: 500					Plannummer: SE15037-GP-233-a

Legende:

	Planfeststellungsgrenze		laufende Nummer gemäß Bauwerksverzeichnis
	Bestand		
	Planung		
	Rückbau		

Oberleitung-Regelzeichen (Symboldarstellung nicht maßstäblich)

Symbol	Benennung	Symbol	Benennung
	Betontragmast		Stützpunktbefestigung an der Wand
	Betonabspannmast		Stützpunkt an der Tunneldecke
	Flachmast		Ausleger
	Winkelmast		Doppelausleger
	Profilmast		Ausleger über zwei Gleise (einfach)
	Mast mit Anker		Stromschiene DC