


Kilometrierungsleis = westliches Gleis (Kaltenkirchen - HH)
 Darstellung der Bäume schematisch, detaillierte Darstellung im LBP

 


- Legende:**
- Planfeststellungsgrenze
 - Bestand
 - Planung
 - Rückbau
 - laufende Nummer gemäß Bauwerksverzeichnis

Oberflächen-Regelzeichen (Symbolbestimmung nicht maßstäblich)

Symbol	Benennung	Symbol	Benennung
[Symbol]	Betonstegmast	[Symbol]	Stützpunktbelegung an der Wand
[Symbol]	Betonspannmast	[Symbol]	Stützpunkt an der Tunneldecke
[Symbol]	Flachmast	[Symbol]	Ausleger
[Symbol]	Winkelmast	[Symbol]	Doppelausleger
[Symbol]	Profilmast	[Symbol]	Ausleger über zwei Gleise (einseitig)
[Symbol]	Mast mit Anker	[Symbol]	Stromschiene DC

Anlage A3.20

Nr.	Änderungen	Datum	Name
a	Maste 1293, 1295 und 1297 im Bereich Fahrradstellanlage und Parkhaus verschoben. Planfeststellungsgrenze geändert bei Mast Nr. 1294 bis 1297, 1299 bis 1305, 1307, 1316 und 1318, sowie zwischen den Masten Nr. 1294 und 1304, 1305 und 1306, 1307 und 1308, 1309 und 1310, 1311 und 1312, 1313 und 1314, 1315 und 1316, 1317 und 1318, 1319 und 1320, 1321 und 1322 westlich der Gleise.	12.09.2019	Wabs

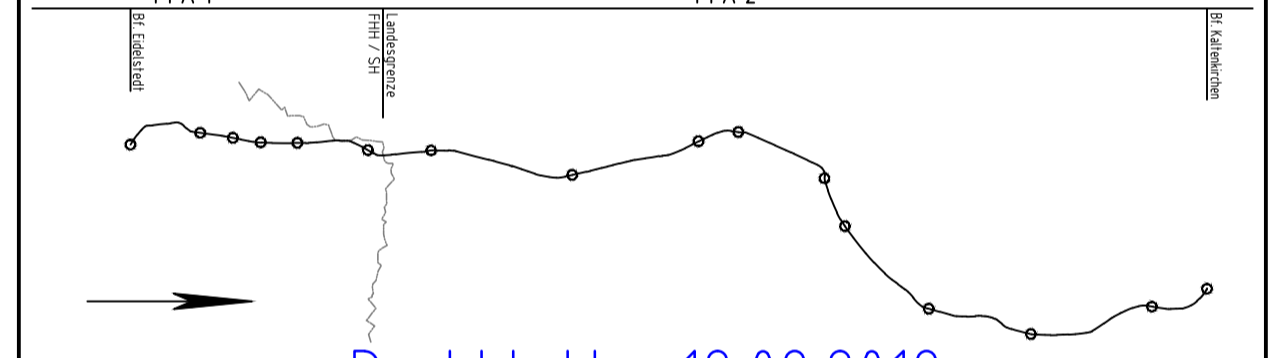

Deckblatt - 12.09.2019

Vorhabenträger: **AKN Eisenbahn GmbH**
 gez. Moje
 Rudolf-Diesel-Straße 2
 24568 Kaltenkirchen



Kaltenkirchen, den 12.09.2019
 Generalplanung: **Sellhorn**
 Sellhorn Ingenieurgesellschaft mbH
 Teufel 5, D-20409 Hamburg
 Tel: +49 (0)40 36 12 81-0
 www.sellhorn-berlin.de

Planung Fahrleitungsanlage:
spiekermann
 Spiekermann GmbH Consulting Engineers
 Hohenheimer Str. 25
 30169 Hannover
 Telefon: +49 511 54354-45

Baumaßnahme: **Elektrifizierung der AKN - Strecke A1**
 S21 Eidsstedt - Kaltenkirchen
 Planfeststellungsabschnitt 2: Landesgrenze FHH / SH - Kaltenkirchen
 km 11,1+26 - km 34,50+00

Planinhalt: **Lageplan zur Planfeststellung**
 gem. § 18 AEG
 km 20,3 - 21,0
 Gemarkung Quickborn

gezeichnet	Datum	Name	Status	AKN-ABT.A
	11.11.2016	Rahr	VP	EP
bearbeitet	11.11.2016	Markurland	VP	EP
geprüft	11.11.2016	Gerlach	VP	EP

Streckenkilometer: km 20,3 - 21,0
 Plannummer: SE15037-GP-250-a
 Maßstab: 1:500