

Kilometrierungsgleis = westliches Gleis (Kaltenkirchen - HH)
 Darstellung der Bäume schematisch, detaillierte Darstellung im LBP


Legende:

- Planfeststellungsgrenze
- Bestand
- Planung
- Rückbau
- laufende Nummer gemäß Bauwerksverzeichnis

| Oberleitung-Regelzeichen (Symboldarstellung nicht maßstablich) | | | |
|--|----------------|----------|-------------------------------------|
| Symbol | Benennung | Symbol | Benennung |
| [Symbol] | Betontragmast | [Symbol] | Stützpunktbefestigung an der Wand |
| [Symbol] | Betonspannmast | [Symbol] | Stützpunkt an der Tunneldecke |
| [Symbol] | Flachmast | [Symbol] | Ausleger |
| [Symbol] | Winkelmast | [Symbol] | Doppelausleger |
| [Symbol] | Profilmast | [Symbol] | Ausleger über zwei Gleise (einfach) |
| [Symbol] | Mast mit Anker | [Symbol] | Stromschiene DC |

Anlage A3.21

| a | Vorhandene und neue Drainageröhre östlich des neuen Gleises ca. km 21,1+60 bis km 21,3+35 ergänzt. Neuen Schacht ca. km 21,3+36 ergänzt. Signalfeststellungsstelle geändert. Planfeststellungsgrenze geändert bei Mast Nr. 1322, 1326, 1328, 1330, 1332, 1334 und 1336, sowie zwischen den Masten Nr. 1322 und 1336 westlich der Gleise. | 12.09.2019 | Klar |
|-----|--|------------|------|
| Nr. | Änderungen | Datum | Name |

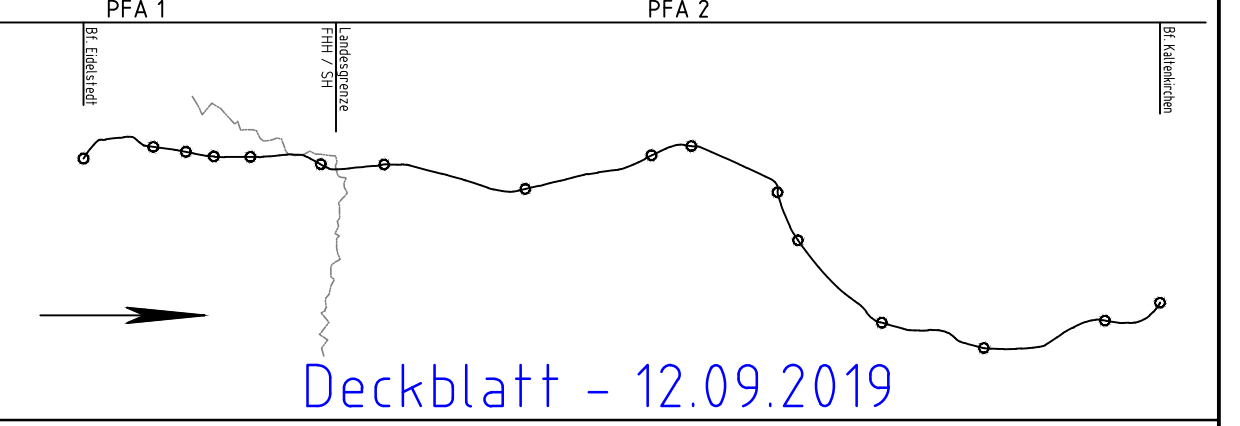

Vorhabenträger: **AKN Eisenbahn GmbH**
 gez. Moje
 Rudolf-Diesel-Straße 2
 24568 Kaltenkirchen

Kaltenkirchen, den: 12.09.2019
 Generalplanung: **Sellhorn**
 Sellhorn Ingenieurgesellschaft mbH
 Teilfeld 5, D-20459 Hamburg
 Tel: +49 (0)40 36 12 01-0
 www.sellhorn-hamburg.de

Planung Fahrleitungsanlage:
spiekermann
 consulting engineers
 Spiekermann GmbH Consulting Engineers
 Hildeheimer Str. 25
 30169 Hannover
 Telefon +49 511 54354-45

Baumaßnahme: **Elektrifizierung der AKN - Strecke A1**
 S21 Eidelstedt - Kaltenkirchen
 Planfeststellungsabschnitt 2: Landesgrenze FHH / SH - Kaltenkirchen
 km 11,1+26 - km 34,50+00

Planinhalt: **Lageplan zur Planfeststellung**
 gem. § 18 AEG
 km 21,0 - 21,6
 Gemarkung Quickborn

| | | | | | | |
|------------|------------|------------|----|----|----|--------------------------------------|
| gezeichnet | 11.11.2016 | Rahr | VP | EP | AP | Streckenkilometer: km 21,0 - 21,6 |
| bearbeitet | 11.11.2016 | Markurland | | | | |
| geprüft | 11.11.2016 | Gerlach | | X | | |
| Maßstab: | 1: 500 | | | | | Plannummer: SE15037-GP-251-a |