


Kilometrierungsgleis = westliches Gleis (Kaltenkirchen - HH)
 Darstellung der Bäume schematisch, detaillierte Darstellung im LBP

- Legende:**
- Planfeststellungsgrenze
 - Bestand
 - Planung
 - Rückbau
 - 002 laufende Nummer gemäß Bauwerksverzeichnis

Oberleitung-Regelzeichen (Symboldarstellung nicht maßstäblich)

Symbol	Benennung	Symbol	Benennung
	Betontragsmast		Stützpunktbefestigung an der Wand
	Betonspannmast		Stützpunkt an der Tunneldecke
	Flachmast		Ausleger
	Winkelmast		Doppelausleger
	Profilmast		Ausleger über zwei Gleise (einfach)
	Mast mit Anker		Stromschiene DC

Nr.	Änderungen	Datum	Name
a	Mast 1373 verschoben, Katasterdaten erneuert, Signalstandorte geändert, Planfeststellungsgrenze geändert bei Mast Nr. 1358, 1360, 1362, 1364 bis 1368, 1372 bis 1376, sowie zwischen den Masten Nr. 1365 und 1369 östlich und zwischen den Masten Nr. 1360 und 1368 und zwischen den Masten Nr. 1371 und 1376 westlich der Gleise.	12.09.2019	Wabs

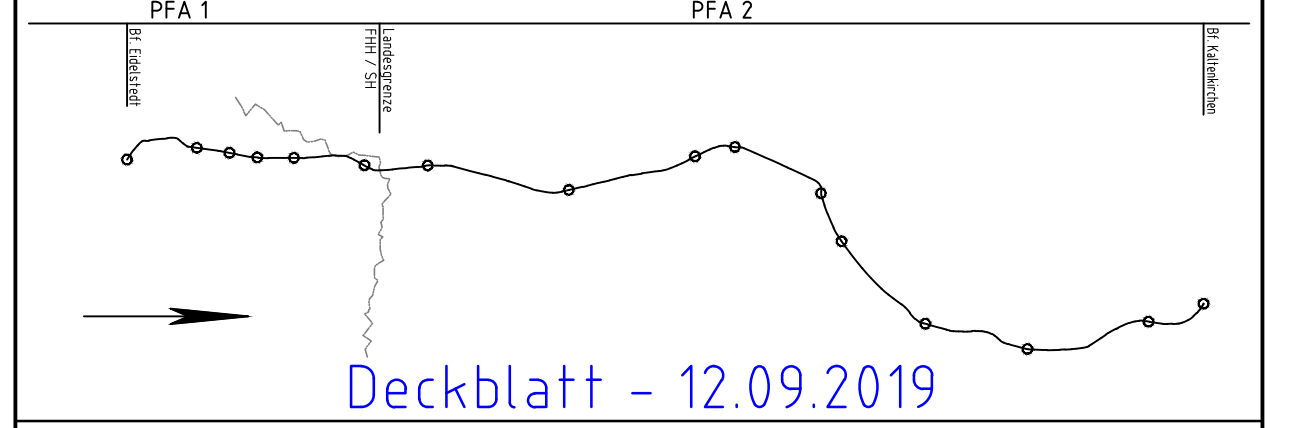

Vorbahnträger: **AKN Eisenbahn GmbH**
 Rudolf-Diesel-Straße 2
 24568 Kaltenkirchen

AKN

Kaltenkirchen, den: 12.09.2019
 Generalplanung: **Sellhorn**
 INGENIEURGESSELLSCHAFT
 Sellhorn Ingenieurgesellschaft mbH
 Teilfeld 5, D-20459 Hamburg
 Tel: +49 (0)40 36 12 01-0
 www.sellhorn-hamburg.de

Genehmigungsvermerk der Planfeststellungsbehörde:

Planung Fahrleitungsanlage: **spiekermann**
 consulting engineers
 Spiekermann GmbH Consulting Engineers
 Hildesheimer Str. 25
 30169 Hannover
 Telefon +49 511 54354-45

Baumaßnahme: **Elektrifizierung der AKN - Strecke A1**
 S21 Eidelstedt - Kaltenkirchen
 Planfeststellungsabschnitt 2: Landesgrenze FHH / SH - Kaltenkirchen
 km 11,1+26 - km 34,50+00

Planinhalt: **Lageplan zur Planfeststellung**
 gem. § 18 AEG
 km 22,2 - 22,65
 Gemarkung Quickborn

gezeichnet	Datum	Name	Status	AKN-Abt. A
Rahr	11.11.2016	VP	EP	AP
bearbeitet	11.11.2016	Markurland	X	
geprüft	11.11.2016	Gerlach		

Streckenkilometer: km 22,2 - 22,65
 Plannummer: SE15037-GP-253-a

Maßstab: 1:500