


- Legende:
- Bahnanlagen Bestand
  - Bahnanlagen Abbruch
  - Bahnanlagen Neubau
  - Planfeststellungsgrenze

Nr.	Änderungen	Datum	Name
a	Abstandsmaß Bahnsteigkante-Gleisachse Gleis 733 geändert. Geänderte Planfeststellungsgrenze eingearbeitet.	12.09.2019	Wäbs

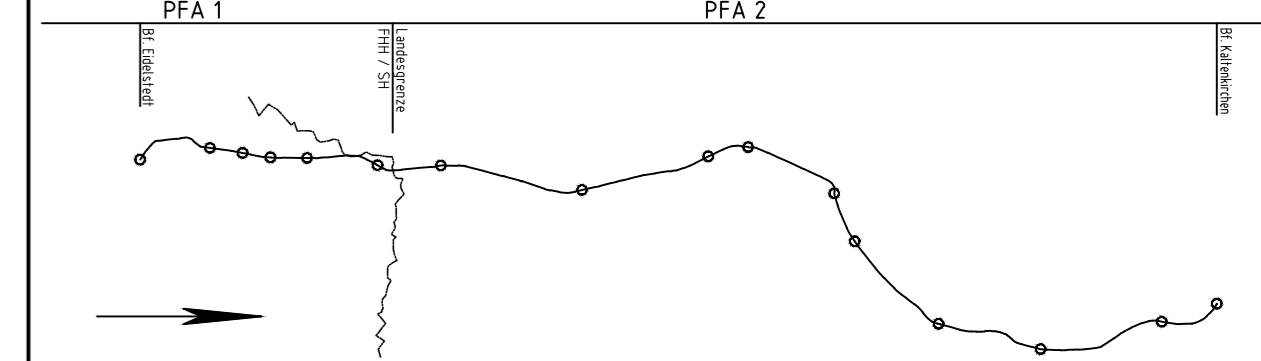

Deckblatt - 12.09.2019

Generalplanung:  
**Sellhorn**  
 Sellhorn Ingenieurgesellschaft mbH  
 Teilfeld 5, D-20459 Hamburg  
 Tel: +49 (0)40 36 12 01-0, Fax: +49 (0)40 36 12 01-28  
 E-Mail: info@sellhorn-hamburg.de  
 www.sellhorn-hamburg.de

Planung Fahrleitungsanlage:  
**spiekermann**  
 consulting engineers  
 Spiekermann GmbH Consulting Engineers  
 Hildebrandner Str. 25  
 20085 Hannover  
 Telefon: +49 511 54254-45

Vorhabenträger:  
 gez. Moje  
**AKN Eisenbahn GmbH**  
 Rudolf-Diesel-Straße 2  
 24568 Kaltenkirchen

Kaltenkirchen, den: 12.09.2019  
 Baumaßnahme: **Elektrifizierung der AKN - Strecke A1**  
 S21 Eidelstedt - Kaltenkirchen  
 Planfeststellungsabschnitt 2: Landesgrenze FHH / SH - Kaltenkirchen  
 km 11,1+26 - km 34,5+00

Planinhalt:  
**Detaillageplan zur Planfeststellung**  
 gem. § 18 AEG  
 Bf Ulzburg Süd  
 Gemarkung Ulzburg

Planursprung	Datum	Name	Status	AKN-Abt. A
gezeichnet	01/16		VP	EP
geprüft	17.10.16	Lewerenz		X
	20.10.16	Tiegel		

Streckenkilometer: km 26,90 - 27,10  
 Plannummer: DP-269-271-110-a

Maßstab: 1: 250