



Bf. Kaltenkirchen - Süd

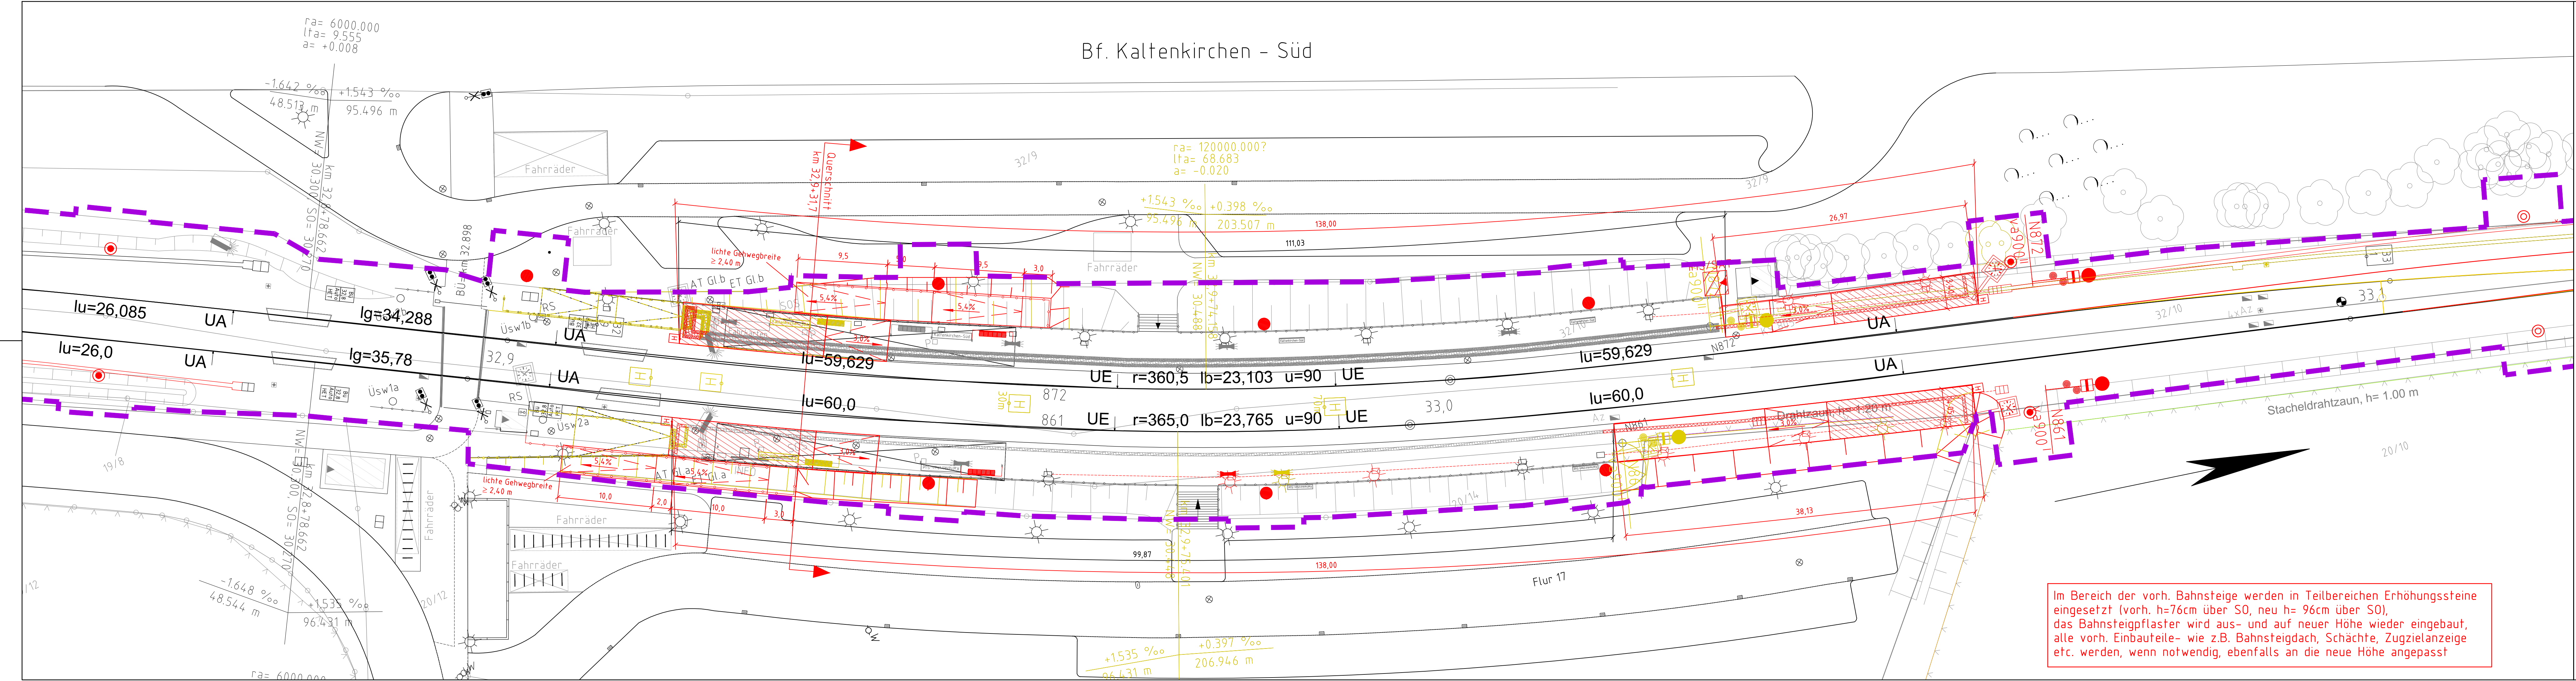

Legende:

- Bahnanlagen Bestand
- - - Bahnanlagen Abbruch
- - - Bahnanlagen Neubau
- - - Planfeststellungsgrenze

Nr.	Änderungen	Datum	Name
a	Geänderte Planfeststellungsgrenze eingearbeitet.	12.09.2019	Wabs

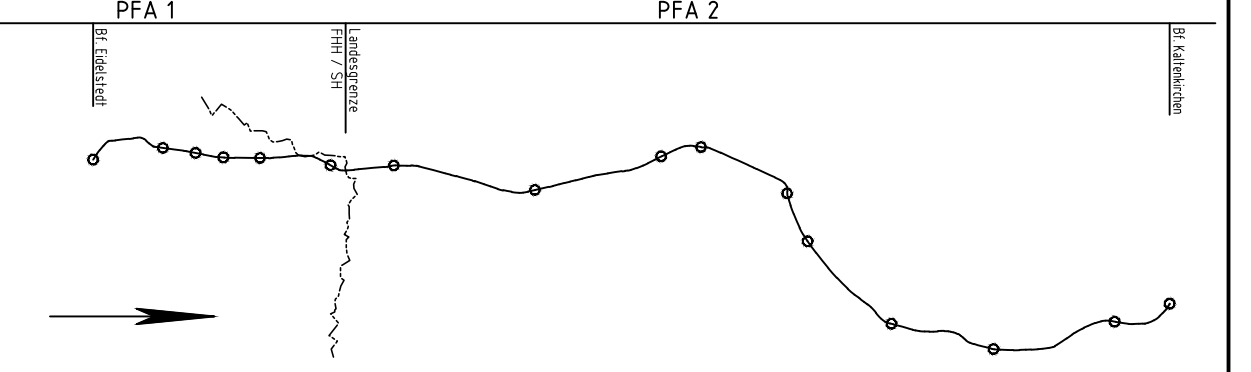

Generalplanung:
Sellhorn
 Sellhorn Ingenieurgesellschaft mbH
 Teilfeld 5, D-20459 Hamburg
 Tel: +49 (0)40 36 12 01-0, Fax: +49 (0)40 36 12 01-28
 E-Mail: info@sellhorn-hamburg.de
 www.sellhorn-hamburg.de

Planung Fahrleitungsanlage:
spiekermann
 consulting engineers
 Spiekermann GmbH Consulting Engineers
 Hilschheimer Str. 23
 20089 Hannover
 Telefon +49 511 5454-45

Vorhabenträger:
 gez. Moje
AKN Eisenbahn GmbH
 Rudolf-Diesel-Straße 2
 24568 Kaltenkirchen

Kaltenkirchen, den: 12.09.2019

Baumaßnahme:
Elektrifizierung der AKN - Strecke A1
 S21 Eidelstedt - Kaltenkirchen
 Planfeststellungsabschnitt 2: Landesgrenze FHH / SH - Kaltenkirchen
 km 11,1+26 - km 34,5+00

Planinhalt:
Detaillageplan zur Planfeststellung
 gem. § 18 AEG
 Bf. Kaltenkirchen Süd
 Gemarkung Kaltenkirchen

Planursprung	Datum	Name	Status	AKN-Abt. A
gezeichnet	01/16		VP	EP
geprüft	17.10.16	Lewerenz		AP
	20.10.16	Tiegel	X	

Streckenkilometer:
 km 32,90 - 33,10

Plannummer:
 DP-329-331-111-a

Maßstab:
 1: 250