


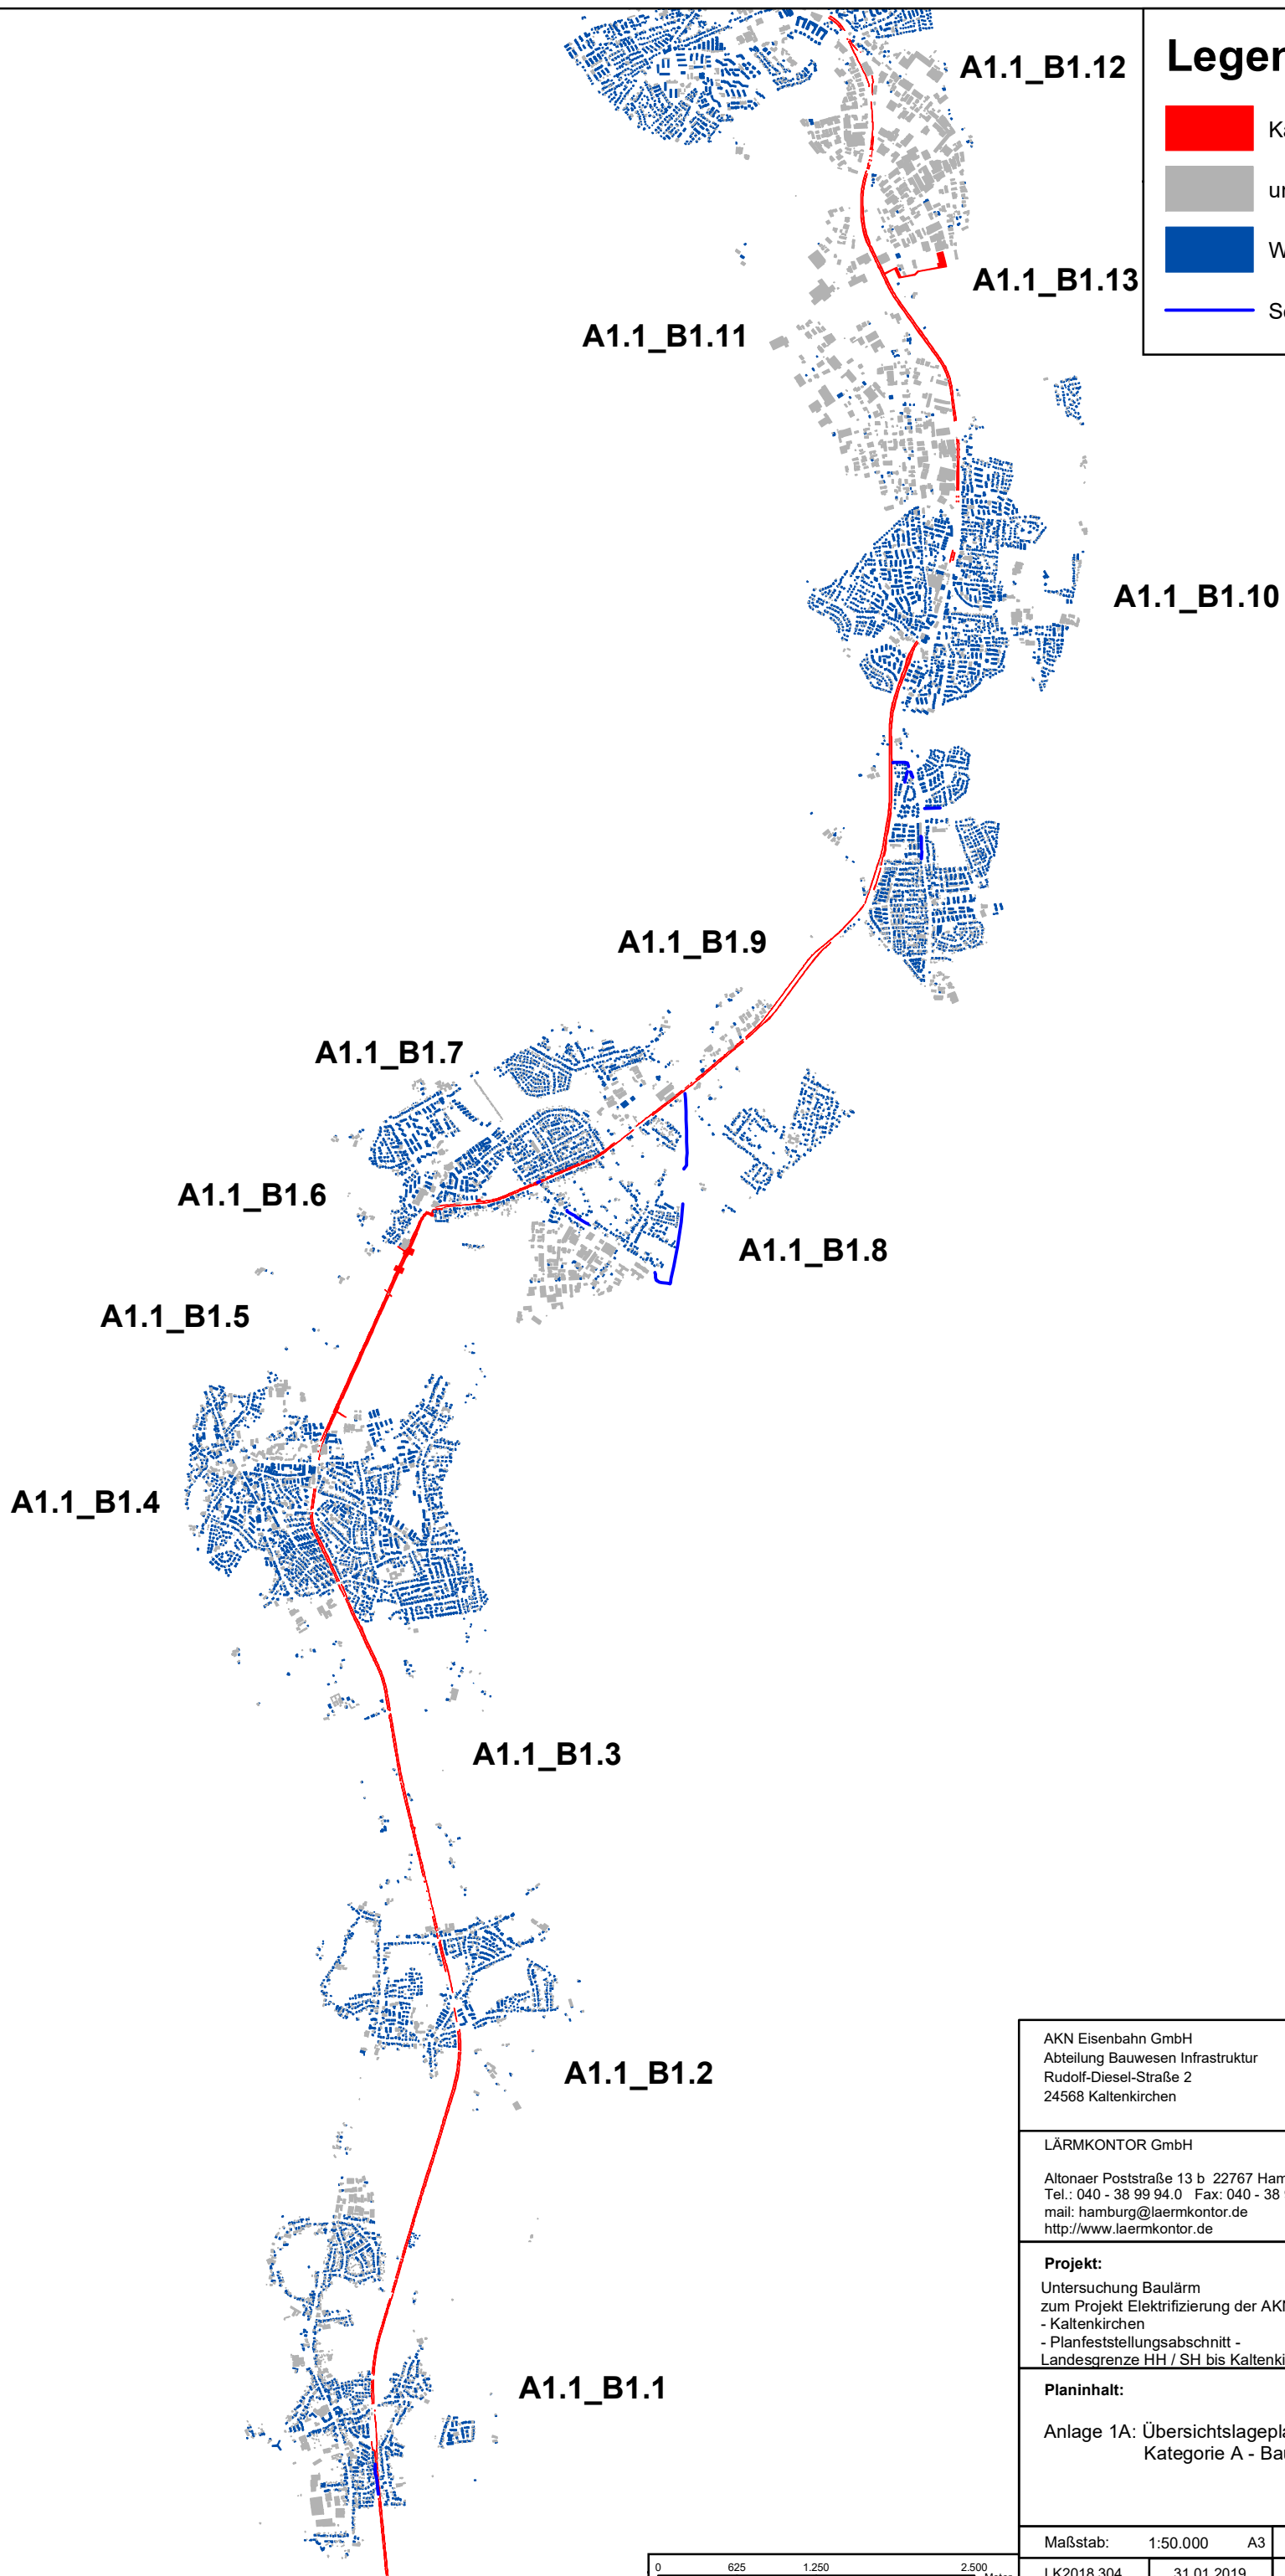

# Legende

- Kategorie A - Baufelddräumung
- unbewohnt
- Wohngebäude
- Schallschutzwand



AKN Eisenbahn GmbH Abteilung Bauwesen Infrastruktur Rudolf-Diesel-Straße 2 24568 Kaltenkirchen	
LÄRMKONTOR GmbH Altonaer Poststraße 13 b 22767 Hamburg Tel.: 040 - 38 99 94.0 Fax: 040 - 38 99 94.44 mail: hamburg@laermkontor.de http://www.laermkontor.de	
	
<b>Projekt:</b> Untersuchung Baulärm zum Projekt Elektrifizierung der AKN-Strecke A1 - S 21 Eidelstedt - Kaltenkirchen - Planfeststellungsabschnitt - Landesgrenze HH / SH bis Kaltenkirchen	
<b>Planinhalt:</b> Anlage 1A: Übersichtslageplan der Bauszenarien Kategorie A - Baufelddräumung	
Maßstab: 1:50.000 A3	Bearbeiter: Fr. Krüger / Hr. Tetovski
LK2018.304	31.01.2019