


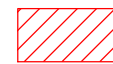

Legende




Kategorie F-Zweigleisiger Ausbau




unbewohnt



Wohngebäude

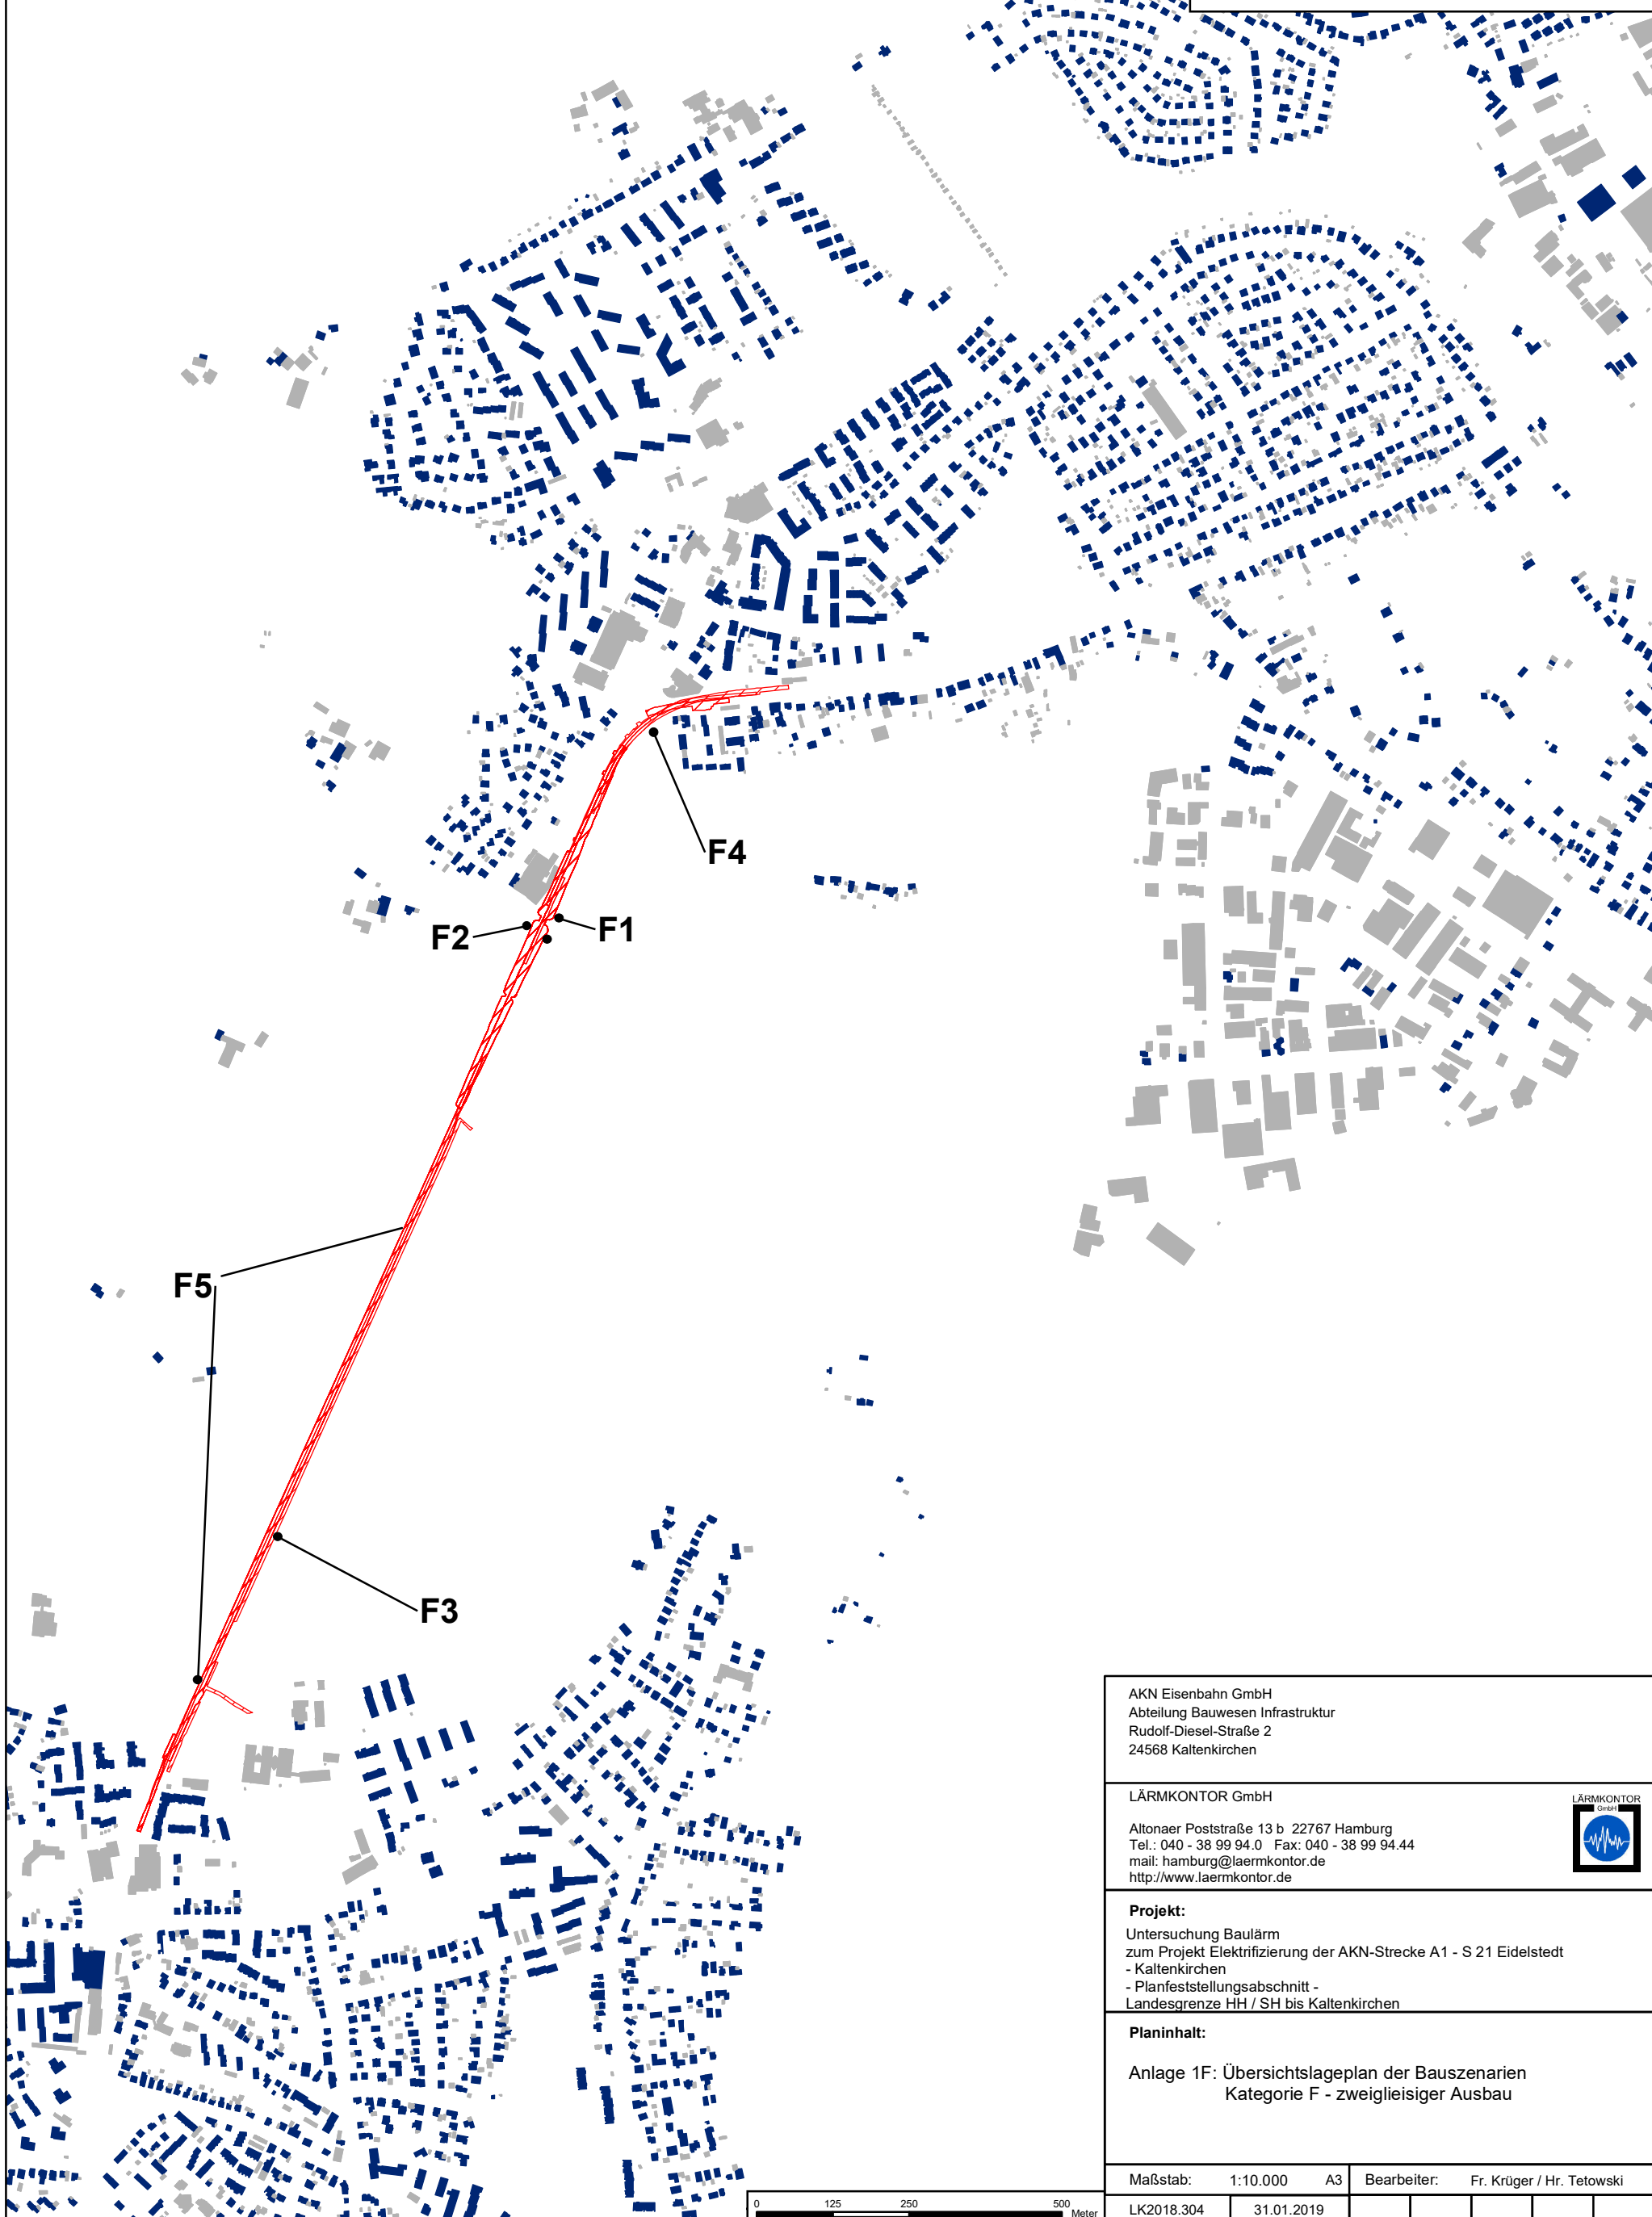

AKN Eisenbahn GmbH Abteilung Bauwesen Infrastruktur Rudolf-Diesel-Straße 2 24568 Kaltenkirchen	
LÄRMKONTOR GmbH Altonaer Poststraße 13 b 22767 Hamburg Tel.: 040 - 38 99 94.0 Fax: 040 - 38 99 94.44 mail: hamburg@laermkontor.de http://www.laermkontor.de	
	
Projekt: Untersuchung Baulärm zum Projekt Elektrifizierung der AKN-Strecke A1 - S 21 Eidelstedt - Kaltenkirchen - Planfeststellungsabschnitt - Landesgrenze HH / SH bis Kaltenkirchen	
Planinhalt: Anlage 1F: Übersichtslageplan der Bauszenarien Kategorie F - zweigleisiger Ausbau	
Maßstab: 1:10.000 A3	Bearbeiter: Fr. Krüger / Hr. Tetowski
LK2018.304	31.01.2019

