

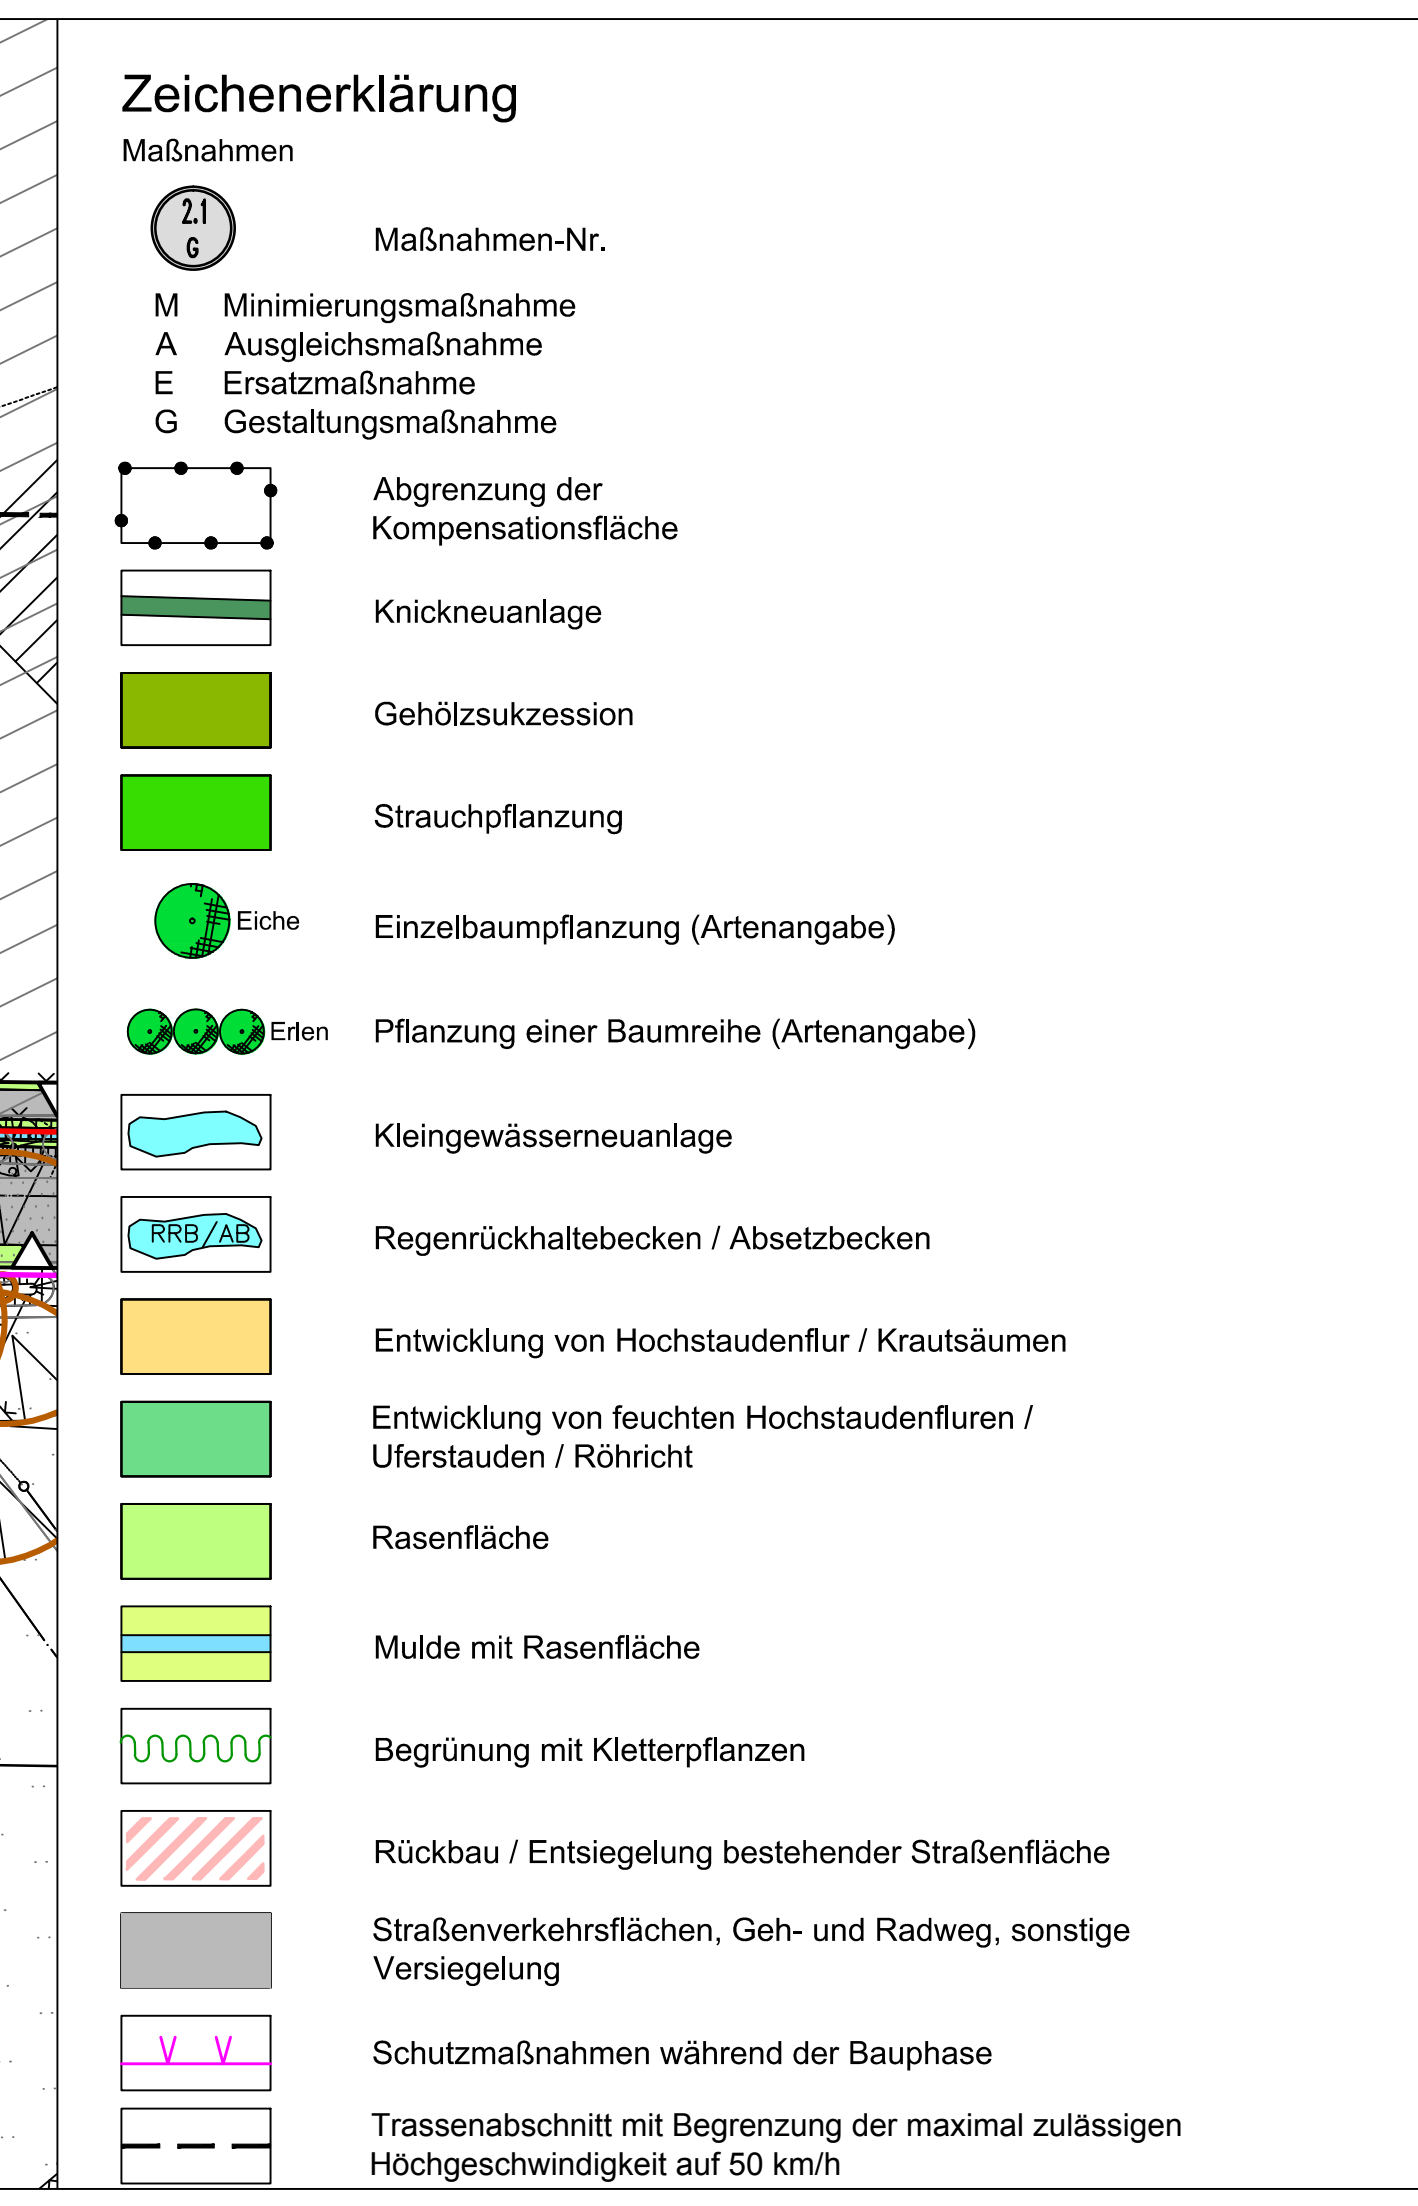
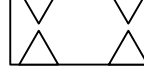
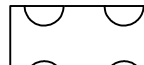


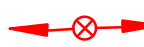

Beeinträchtigungen / Eingriffe			
	Straßenböschungen (Neubau)		
	Eingriffsgrenze		Grenzen Wirkzone 1 und 2
	Grenze der baubedingte Flächeninanspruchnahme		
	Verlust landschaftsbestimmender Einzelbaum		
	Verlust Knickabschnitt (Knickwall ohne Gehölzbestand)		
	Verlust Knickabschnitt (bewachsener Knick, z. T. mit ausgeprägten Überhängen)		
Bestand / Sonstiges			
	herausragender / landschaftsbestimmender Einzelbaum		
	Einzelbaum mit potenziellem Tagesquartier für Fledermäuse		
Zeichenerklärung der in grau als Bestand dargestellten Biotop- und Nutzungstypen siehe Anlage 12.1, Blatt 1 Hinweis: Bedingt durch die Bearbeitung mit GIS sind alle Schraffuren am Blattzuschnitt des Bestands- und Konflikplanes ausgerichtet.			

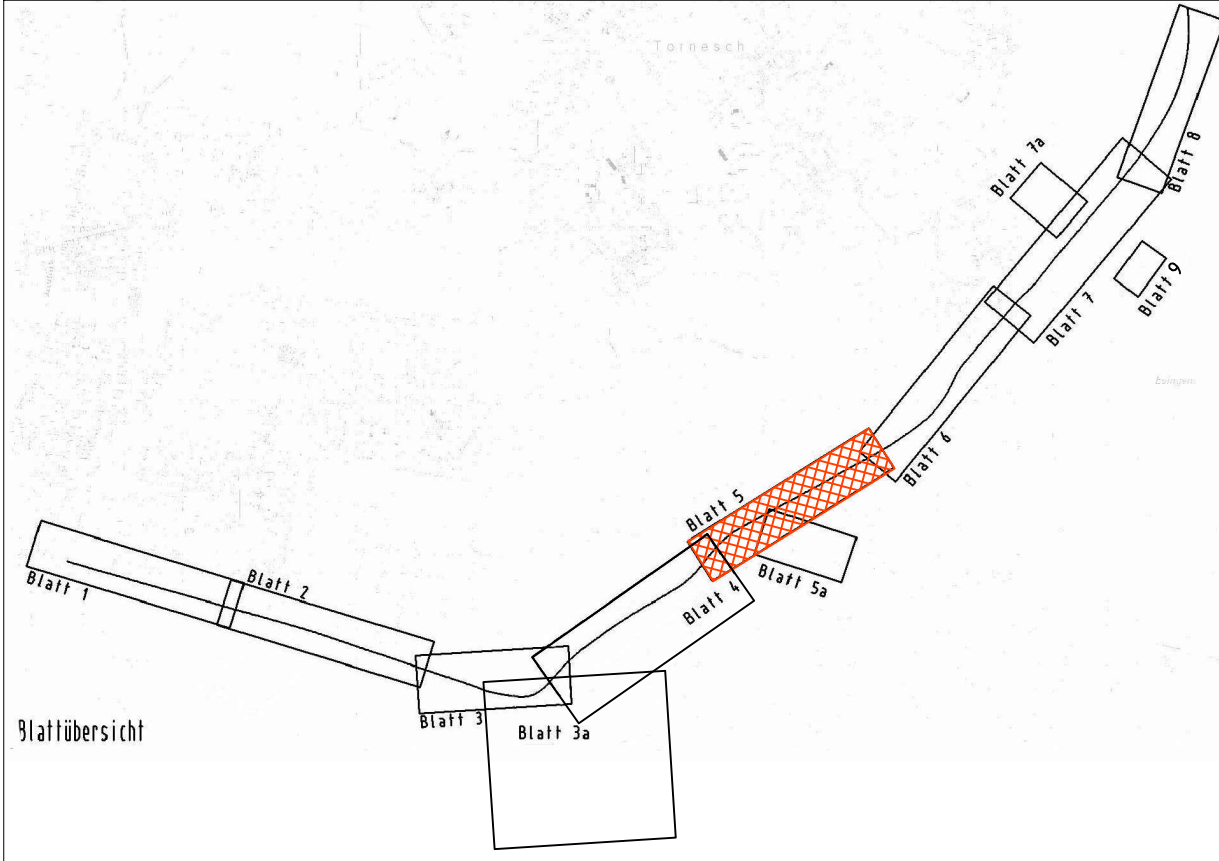

Blattübersicht

TRÜPER GONDESEN PARTNER
LANDSCHAFTSARCHITEKTEN
 AN DER UNTERTRAVE 17, 23552 LÖBBECK
 FON : 0451/77982-0, FAX : 0451/77982-22
 LÖBBECK, 15.05.2007

TGP

Datum
bearbeitet: 15.05.07 Steinlein
gezeichnet: 15.05.07 Pieper-S
geprüft: 15.05.07 Hermann

kreis  pinneberg		Datum	Zeichner
Bearbeitet:		30.03.2007	Rauchfuß
Gezeichnet:		30.03.2007	He/
Geprüft:		30.03.2007	Rauchfuß
Rettingen, den 30.03.2007			
Zeichnungsnummer:			

Straßenbauverordng: Schleswig-Holstein Straße: Ausbau der K 22 (Nächster Ort): Uetersen – Tornesch	Anlage 12.2 Blatt-Nr. 5 Datum Zeichner
--	---

Planfeststellung	Bearbeitet: Gezeichnet: Geprüft:
DECKBLATT	Lageplan der Landschaftspflegerischen Maßnahmen Maßstab: 1 : 500

Aufgestellt: Pinneberg, den 01.06.2007 Kreis Pinneberg Fachbereich Ordnung Moltkestraße 10 25421 Pinneberg gez. Tober	Auftragsnr.: 1798 - 05.07.2005, durch 1798-05-05.2005 Feldvergeleich: 27.06.04.07 - 04.07.2005 ALK-Daten vom 28.06.2005 Kataster: 25421 Pinneberg (einschl. Nachtragsänderungen der 01.07.2005) (einschl. Nachtragsänderungen der 01.07.2005) (einschl. Nachtragsänderungen der 01.07.2005)
---	---

Grundplan hergestellt: Vermessungsbüro: Dipl.-Ing. Gerhard Kruse 25421 Pinneberg	Auftragsnr.: 1798 - 05.07.2005, durch 1798-05-05.2005 Feldvergeleich: 27.06.04.07 - 04.07.2005 ALK-Daten vom 28.06.2005 Kataster: 25421 Pinneberg (einschl. Nachtragsänderungen der 01.07.2005) (einschl. Nachtragsänderungen der 01.07.2005) (einschl. Nachtragsänderungen der 01.07.2005)
--	---