


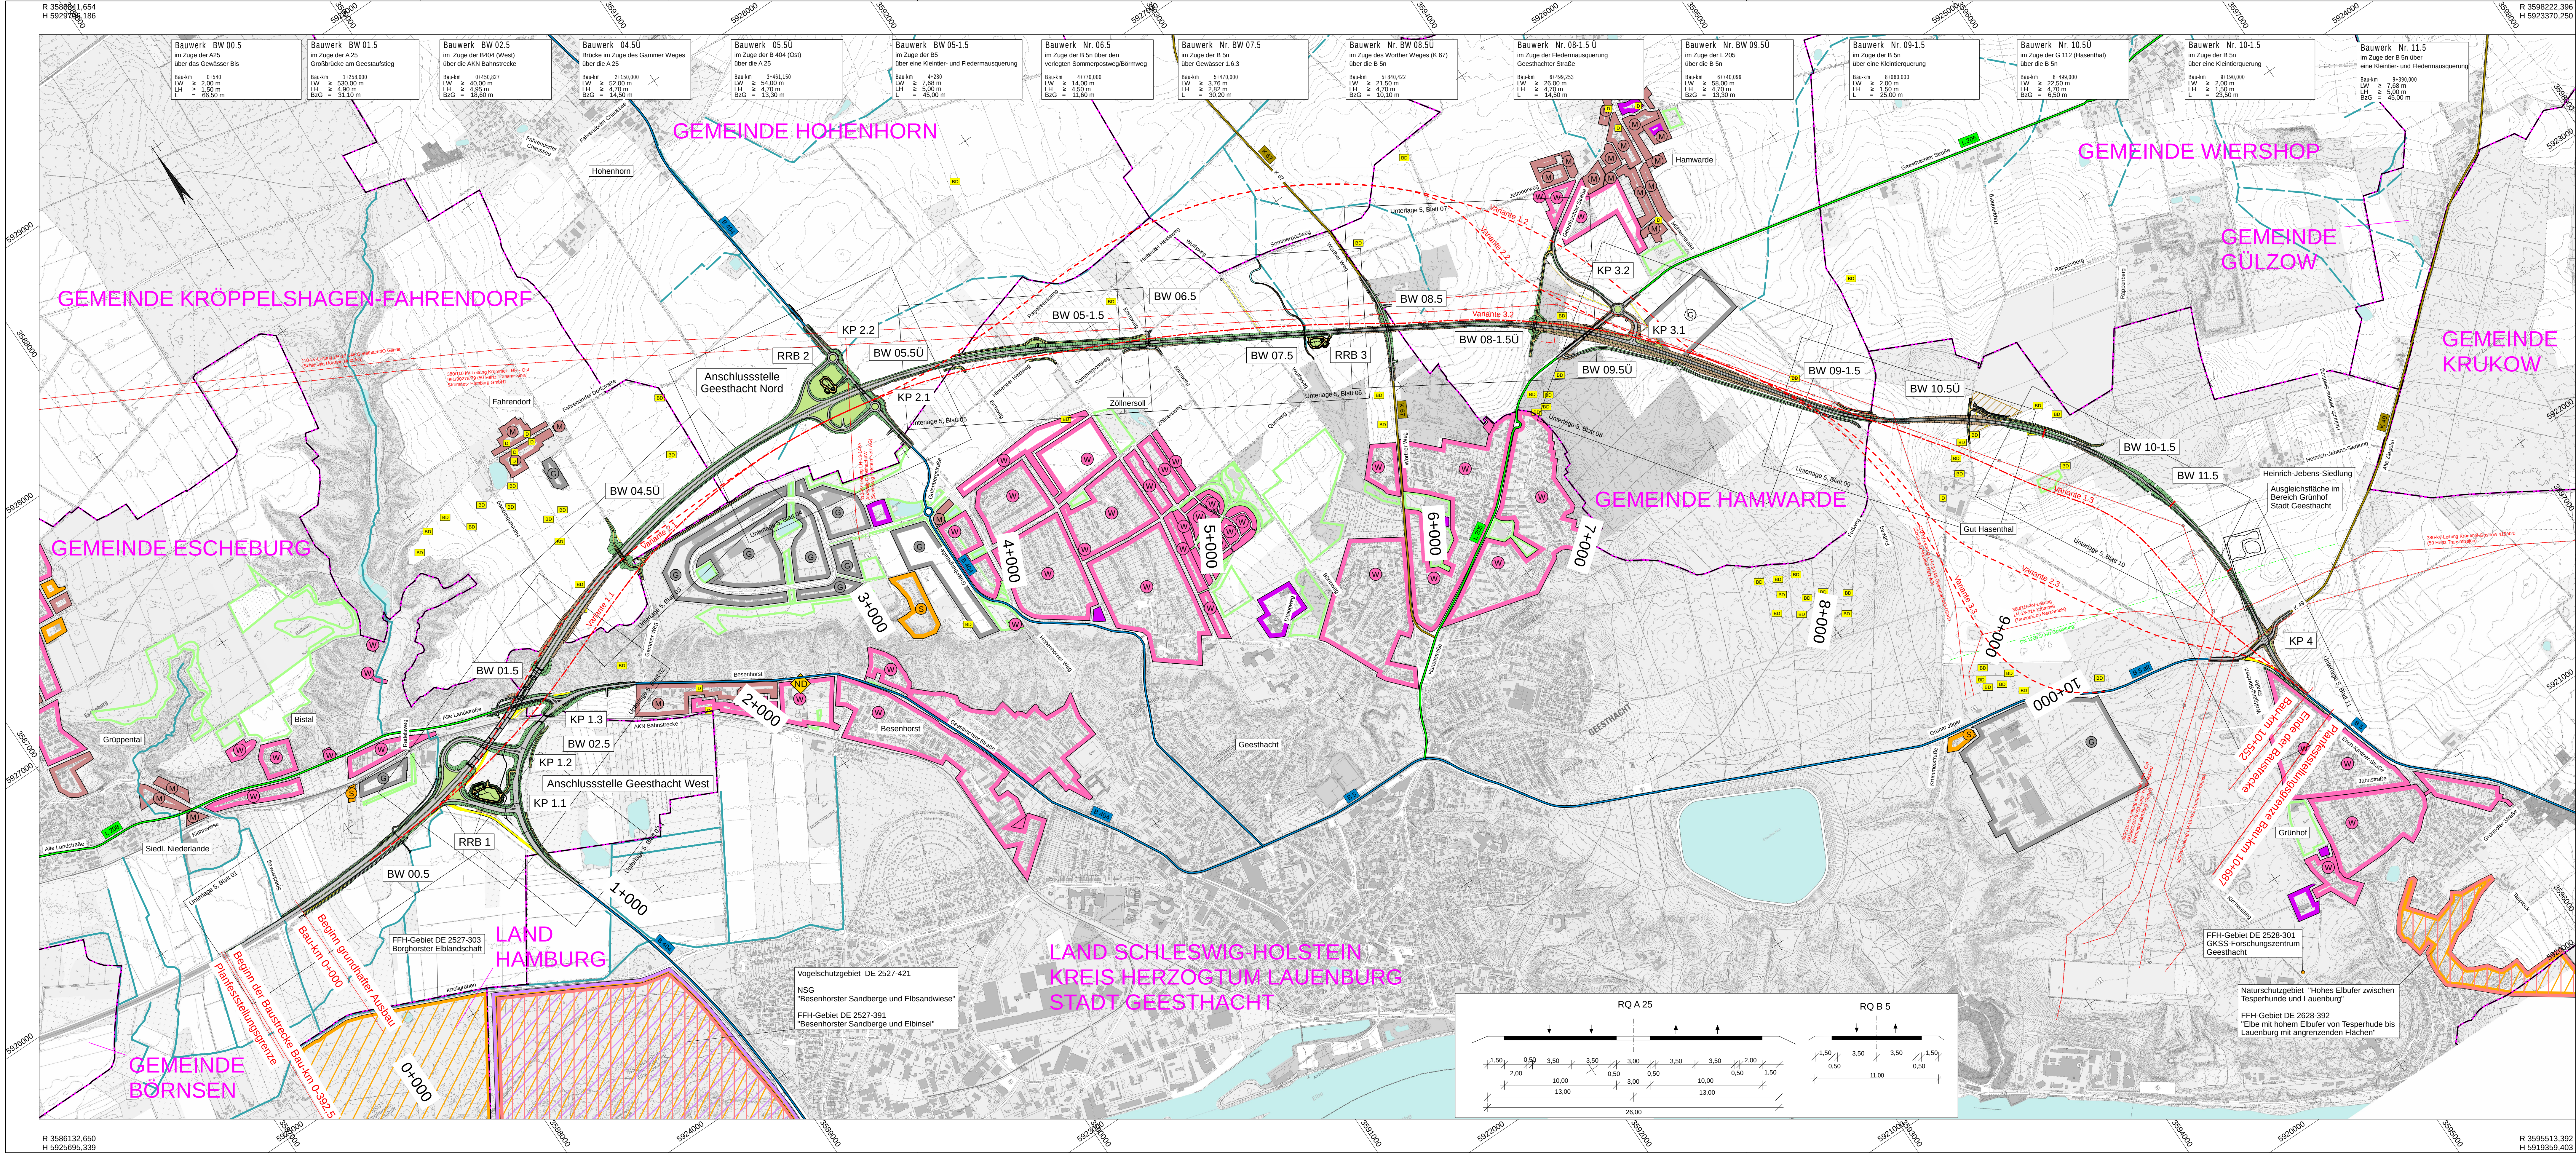

Zeichenerklärung

Planung

- Einschnittsböschung
- Fahrbahn
- Dammböschung
- Einschnittsböschung
- Richtungsfahrbahn
- Mittelstreifen
- Richtungsfahrbahn
- Dammböschung
- Wirtschaftsweg
- Brücke
- Bauwerk

Sonstiges

- RRB 1
- Rückbaustrecke
- Rückbaufähigkeit
- bestätigte Linie
- Varianten
- Hauptversorgungsleitung
- Hochspannungsfreileitung
- Hochdruck - Gasleitung
- weitere Gebiete
- Deponie
- Fläche mit Altlasten
- archäologische Verdachtsfläche
- offenes Gewässer
- verrohrtes Gewässer
- Gewässer mit Fließrichtung

Straßennetz vorhanden

- A 25
- B 5
- L 208
- K 67
- Bundesautobahn
- Bundesstraße
- Landesstraße
- Kreisstraße
- sonstige Straße

Schutzgebiete Natur, Landschaft, Wasser

- FFH
- VS
- NSG
- ND
- KD/D/BD
- FFH-Gebiet
- Europäisches Vogelschutzgebiet
- Naturschutzgebiet
- Naturdenkmal
- Kultur-, Bau-, Bodendenkmal

Gebiete und Flächen vorhanden

- W
- M
- G
- S
- G
- Wohnbaufläche
- gemischte Baufläche
- gewerbliche Baufläche
- Sonderbaufläche
- Gemeinbedarf
- Grünfläche
- Vorbehaltsgebiet Rohstoffgewinnung (Kiesabbau)
- gewerbliche Baufläche

Verwaltung

- Gemeindegrenze

Bauwerk	Bezeichnung	Bau-km	RVZ-Nr.
BW 00.5	Bauwerk im Zuge der A 25 über das Gewässer "Bis"	0+540	3.1.1
BW 01.5	Bauwerk im Zuge der A 25 - Großbrücke am Geestaufstieg	1+258	1.1.1
BW 02.5	Bauwerk im Zuge der B 404 (West) über die AKN-Bahnstrecke	0+450	1.2.2
BW 04.50	Bauwerk im Zuge des Gammer Weges über die A 25	2+150	2.3.1
BW 05.50	Bauwerk im Zuge der B 404 (Ost) über die A 25	3+461	1.4.2
BW 05-1.5	Bauwerk im Zuge der B 5 über eine Kleintier- und Fledermausquerung	4+280	5.5.1
BW 06.5	Bauwerk im Zuge der B 5 über den verlegten Sommerpost/Börmweg	4+770	2.6.1
BW 07.5	Bauwerk im Zuge der B 5 über das Gewässer 1.6.3	5+480	3.6.2
BW 08.50	Bauwerk im Zuge des Worther Weges (K 67) über die B 5	5+840	2.7.1
BW 08-1.50	Bauwerk im Zuge der Fledermausquerung Geesthachter Straße	6+499	5.7.1
BW 09.50	Bauwerk im Zuge der L 205 über die B 5	6+740	1.8.2
BW 09-1.5	Bauwerk im Zuge der B 5 über eine Kleintierquerung	8+060	5.9.1
BW 10.50	Bauwerk im Zuge der G 112 (Hasenthal) über die B 5	8+499	3.9.3
BW 10-1.5	Bauwerk im Zuge der B 5 über eine Kleintierquerung	9+190	5.10.1
BW 11.5	Bauwerk im Zuge der B 5 über eine Kleintier- und Fledermausquerung	9+390	5.10.2

Verwaltung

- Gemeindegrenze

09	Trassenverlegung der B 5 nach Norden (Bau-km 7+810 - 8+840)	06/2020	Renner
08	Anpassung Wirtschaftswegenetz	06/2020	Renner
07	Anpassung Bau-km	06/2020	Renner
06	neues BW 05-1.5 (RVZ-Nr. 5.5.1)	05/2020	Renner
05	Gewerbegebiet Hamwarde in "geplant" geändert	05/2020	Renner
04	Mischgebiet Hasenthal und Eschburg geändert	05/2020	Renner
03	"Gewerbegebiet Nord II" ergänzt	05/2020	Renner
02	Drumthorner Straße zu Fahrendorfer Chaussee geändert	05/2020	Renner
01	Anpassung BW-Übersicht + BW-Kästen	05/2020	Renner
Nr.	Art der Änderung	Datum	Zeichen

EIBS Entwurfs- und Ingenieurbüro Straßenwesen GmbH
Bernhardstraße 92.01187 Dresden, Tel. (0351)46610

Schleswig-Holstein
Der echte Norden
Standort Lübeck
Jerusalemberg 9
23568 Lübeck

LBV.SH
Schleswig-Holstein
Landesbetrieb
Straßenbau und Verkehr

geprüft	Schell / Imer
Datum	05/2018
geprüft	Schell / Imer/Hilmann
Datum	06/2020

Feststellungsunterlage

Straße: A 25 / B 5
nächster Ort: Geesthacht
von NK: 2527007 nach NK: 2527307 Station: 2.940 Abschn.: 010
von NK: 2528106 nach NK: 2528107 Station: 0.350 Abschn.: 070

Unterlage / Blatt-Nr.: 03 / 01
Übersichtslageplan
Maßstab: 1:10 000
Bau-km: 0-392.500 - 10+687.000

A 25 / B 5

Ortsumgehung Geesthacht

DECKBLATT
Aufgestellt:
Landesbetrieb Straßenbau und Verkehr
Schleswig-Holstein
Standort Lübeck
gez. Pump
Lübeck, den 15.05.2018
Lübeck, den 25.06.2020 (1. Planänderung)

Kalender Stand: 04/2018
Lagebezugssystem: DHDN 90-GK-3

© Geobasis-DE/LandVer SH
Höhenbezugssystem: NN/HST 160

R 3598222.396
H 5923370.250

R 3596132.650
H 5919359.339

R 359513.392
H 5919359.403

Volcar/Projekte/HILCARDS/1741_OU-Geesthacht_PH4_TKTEXTUR/03-00.PLT 113.2 x 48.4 0.5m²