


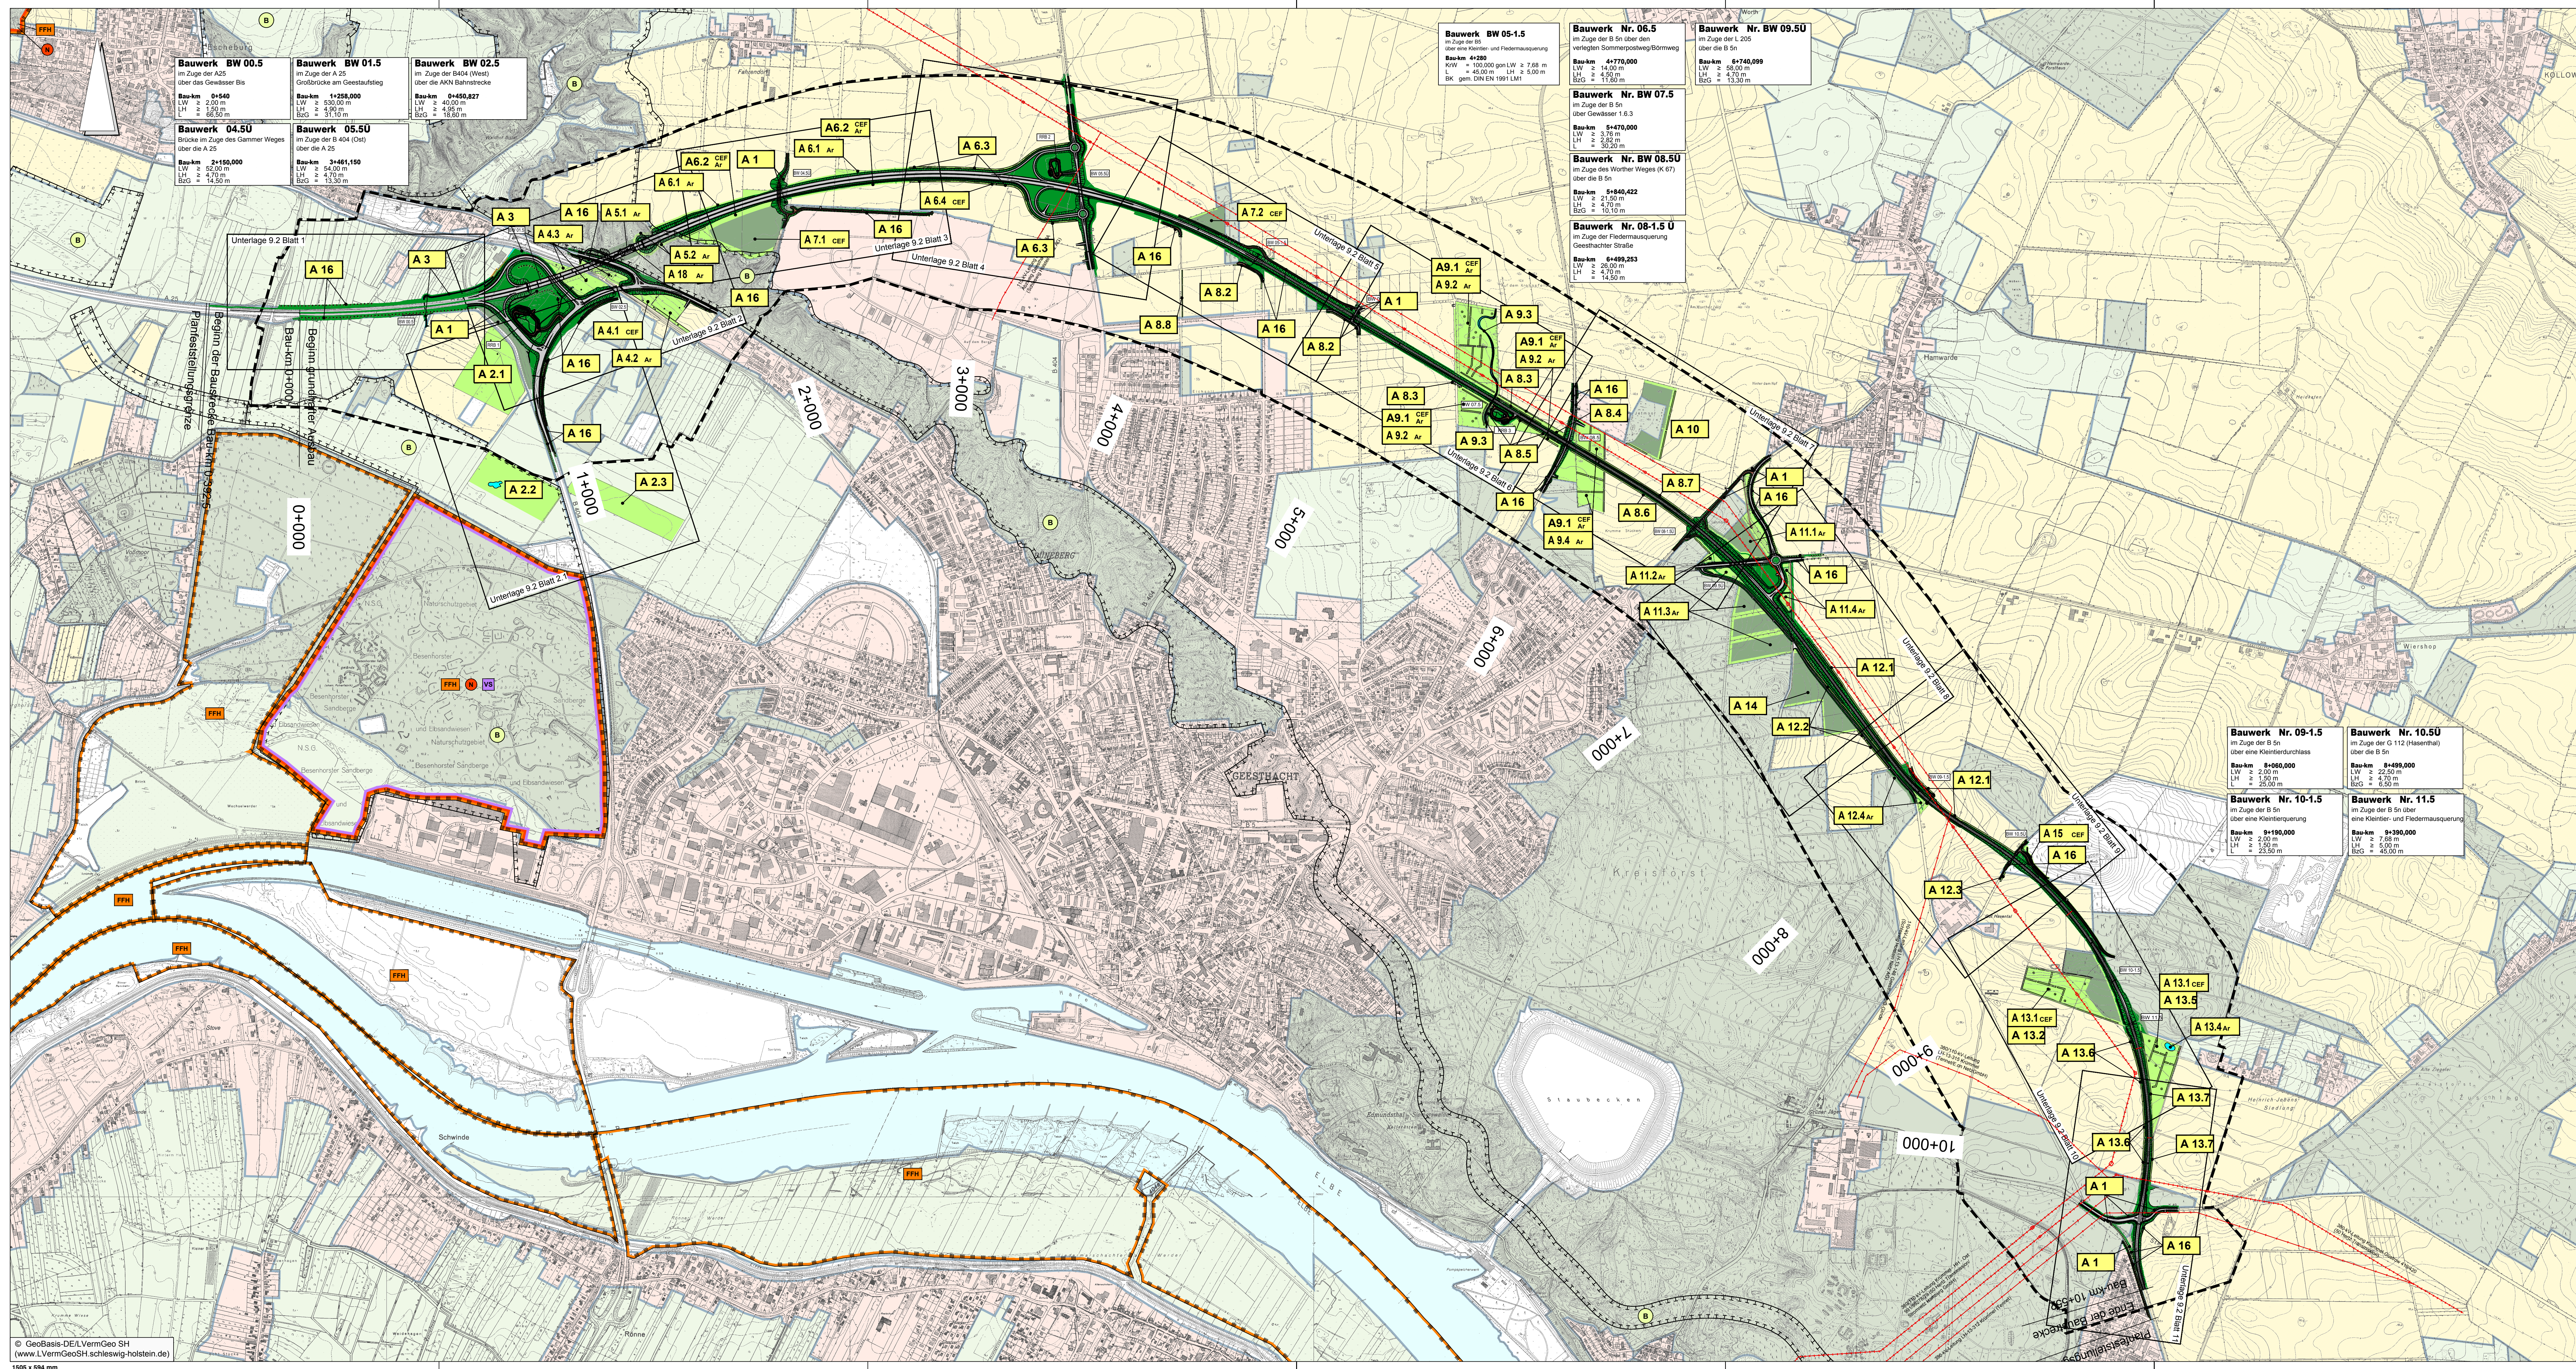


LEGENDE

--- Grenze des Plangebietes

Maßnahmen

- Maßnahme in Wäldern und Erstaufforstungen
- Maßnahme an Gewässern
- Maßnahme an der Trasse (einschließlich Gestaltungsmaßnahmen)
- Maßnahme im Offenland

Maßnahmenkennung

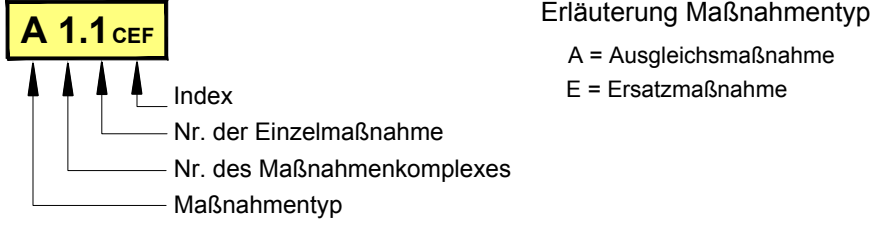

Erläuterung Index:
CEF = Artenschutzrechtliche Maßnahme zur Sicherung der ökologischen Funktion einer Fortpflanzungs- und Ruhestätte im räumlichen Zusammenhang (continuous ecological functionality)

Maßnahmennummer und Beschreibung

Ausgleichsmaßnahmen

- A 1** Entseelung nicht mehr benötigter Verkehrsflächen
- Komplex A 2: Entwicklung extensiv genutzter Grünlandbiotope der Marsch**
 - A 2.1** Entwicklung von Extensivgrünland aus Acker
 - A 2.2** Entwicklung von Extensivgrünland aus Acker und Anlage eines Libellengewässers
 - A 2.3** Extensivierung von Grünland
- A 3** Umfeldaufwertung für die Gewässerumverlegung und -unterführung Bis
- Komplex A 4: Entwicklung von Magerrasen**
 - A 4.1 CEF** Vorgezogene Entwicklung von Magerrasen für die Zauneidechse
 - A 4.2 Ar** Entwicklung von Magerrasen für die Zauneidechse und Heuschrecken
 - A 4.3 Ar** Entwicklung von Magerrasen für die Zauneidechse und Heuschrecken
- Komplex A 5: Biotopverbund unter der Großbrücke im Geesthang**
 - A 5.1 Ar** Anlage von Laubwald
 - A 5.2 Ar** Entwicklung einer Fledermausflugstraße
- Komplex A 6: Anlage straßenbegleitender Gehölzstreifen**
 - A 6.1 Ar** Anlage von Gehölzstreifen als Leitstrukturen für Fledermäuse
 - A 6.2 CEF** Vorgezogene Anlage von Gehölzstreifen als Habitate für die Haselmaus und als Leitstrukturen für Fledermäuse
 - A 6.3** Anlage eines Knicks
 - A 6.4 CEF** Vorgezogene Anlage eines Knicks als Habitat für die Haselmaus
- Komplex A 7: Anlage von Laubwald**
 - A 7.1 CEF** Vorgezogene Anlage von Laubwald als Habitat für die Haselmaus in Verbindung mit Korridoren für Fledermäuse
 - A 7.2 CEF** Vorgezogene Anlage von Laubwald als Habitat für die Haselmaus
- Komplex A 8: Anlage von Knicks**
 - A 8.2** Anlage eines Knicks
 - A 8.3** Anlage eines Knicks
 - A 8.4** Anlage eines Knicks
 - A 8.5** Anlage eines Knicks
 - A 8.6** Anlage eines Knicks
 - A 8.7** Anlage eines Knicks
 - A 8.8** Anlage eines Knicks
- Komplex A 9: Entwicklung eines Offenlandkomplexes der Geest**
 - A 9.1 Ar** Vorgezogene Anlage und Aufwertung von Knicks als Habitate für die Haselmaus und den Neuntöter
 - A 9.2 Ar** Entwicklung von Extensivgrünland aus Acker als Jagdhabitat für Fledermäuse und den Neuntöter
 - A 9.3** Offenlegung des Gewässers 1.6.3
 - A 9.4 Ar** Entwicklung von Extensivgrünland aus Acker als Jagdhabitat für Fledermäuse
- A 10** Arrondierung eines Feuchtwaldes
- Komplex A 11: Anlage von Laubwald und Gras- und Staudenfluren**
 - A 11.1 Ar** Entwicklung einer Sukzessionsfläche in Verbindung mit Korridoren für Fledermäuse
 - A 11.2 Ar** Anlage einer Gras- und Staudenflur in Verbindung mit Korridoren für Fledermäuse
 - A 11.3 Ar** Anlage von Laubwald in Verbindung mit Korridoren für Fledermäuse
 - A 11.4 Ar** Anlage einer Gras- und Staudenflur in Verbindung mit Korridoren für Fledermäuse
- Komplex A 12: Anlage von Knicks und eines Waldrandes**
 - A 12.1** Anlage eines Knicks
 - A 12.2** Anlage eines Knicks
 - A 12.3** Anlage eines Knicks
 - A 12.4 Ar** Anlage eines Waldrandes als Leitstruktur für Fledermäuse
- Komplex A 13: Entwicklung eines Offenlandkomplexes der Geest**
 - A 13.1 CEF** Vorgezogene Anlage von Knicks als Habitate für die Haselmaus
 - A 13.2** Entwicklung von Extensivgrünland aus Acker

- A 13.4 Ar** Anlage eines Amphibienlaichgewässers
- A 13.5** Entwicklung von Extensivgrünland aus Acker
- A 13.6** Anlage eines Knicks
- A 13.7** Anlage eines Knicks
- A 14** Anlage von Laubwald
- A 15 CEF** Vorgezogene Verlegung eines Grabens als Habitat für Amphibien
- A 16** Straßenbegleitgrün: Pflanzung von Bäumen
- A 17 Ar** Ausbringen von Nisthilfen für den Waldkauz
- A 18 Ar** Ausbringen von Kolonie-Nisthilfen für den Haussperling

Nutzungstypen

- Grenze der Nutzungstypen
- Acker
- Grünland
- Wald
- Siedlung
- Fluss
- sonstige Nutzungen

Nachrichtlich

Straßentechnischer Bautewurf

- Trasse des geplanten Vorhabens

Schutzgebiete und Besonderheiten

- Biotopeverbundfläche
- Naturschutzgebiet
- FFH-Gebiet
- Vogelschutzgebiet

Sonstiges

- Hochspannungs-Freileitung

Nr.	Änderung	Datum	Zeichen
2	Änderungen aus den Lageplänen der landschaftspflegerischen Maßnahmen übernommen (UL 9.2)	05/2020	Schmidt
1	Anpassung der technischen Planung (vgl. UL 5)	05/2020	Schmidt

Hans-Rainer Bielefeld Dipl.-Ing., Landschaftsarchitekt/in Virchowstraße 16 Tel.: 040 389 39 39	Kerstin Berg BDLA 22767 Hamburg Fax: 040 389 39 00	bearbeitet gezeichnet geprüft	05/2018 05/2018 05/2018	Schmidt vorfür Berg
---	---	-------------------------------------	-------------------------------	---------------------------

Schleswig-Holstein Der echte Norden Standort Lübeck Jerusalemberg 9 23568 Lübeck	LBV.SH Schleswig-Holstein Landesbetrieb Straßenbau und Verkehr	geprüft gezeichnet geprüft	Klawitter/Engert 05/2018 Hildebrandt 06/2020
--	---	----------------------------------	---

Feststellungsunterlage

Straße: A 25 / B 5
nächster Ort: Geesthacht
von NK: 2527007 nach NK: 2527307 Station: 2.840 Abschn.: 010
von NK: 2528106 nach NK: 2528107 Station: 0.350 Abschn.: 070

PROJIS-Nr.: 0 100 990 800

A 25 / B 5 Ortsumgebung Geesthacht

DECKBLATT Aufgestellt: Landesbetrieb Straßenbau und Verkehr Schleswig-Holstein Standort Lübeck gez. Pump	Unterlage / Blatt-Nr.: 9 / 1 Lageplan der landschaftspflegerischen Maßnahmen Maßnahmenübersicht Maßstab: 1 : 10.000 Baumk.: 100
Kalender: Stand: 04/2018 Lageplan: Stand: 04/2018	© GeoBasis-DE/LVermGeo SH Veröffentlichung: NIKS 95-06-3