


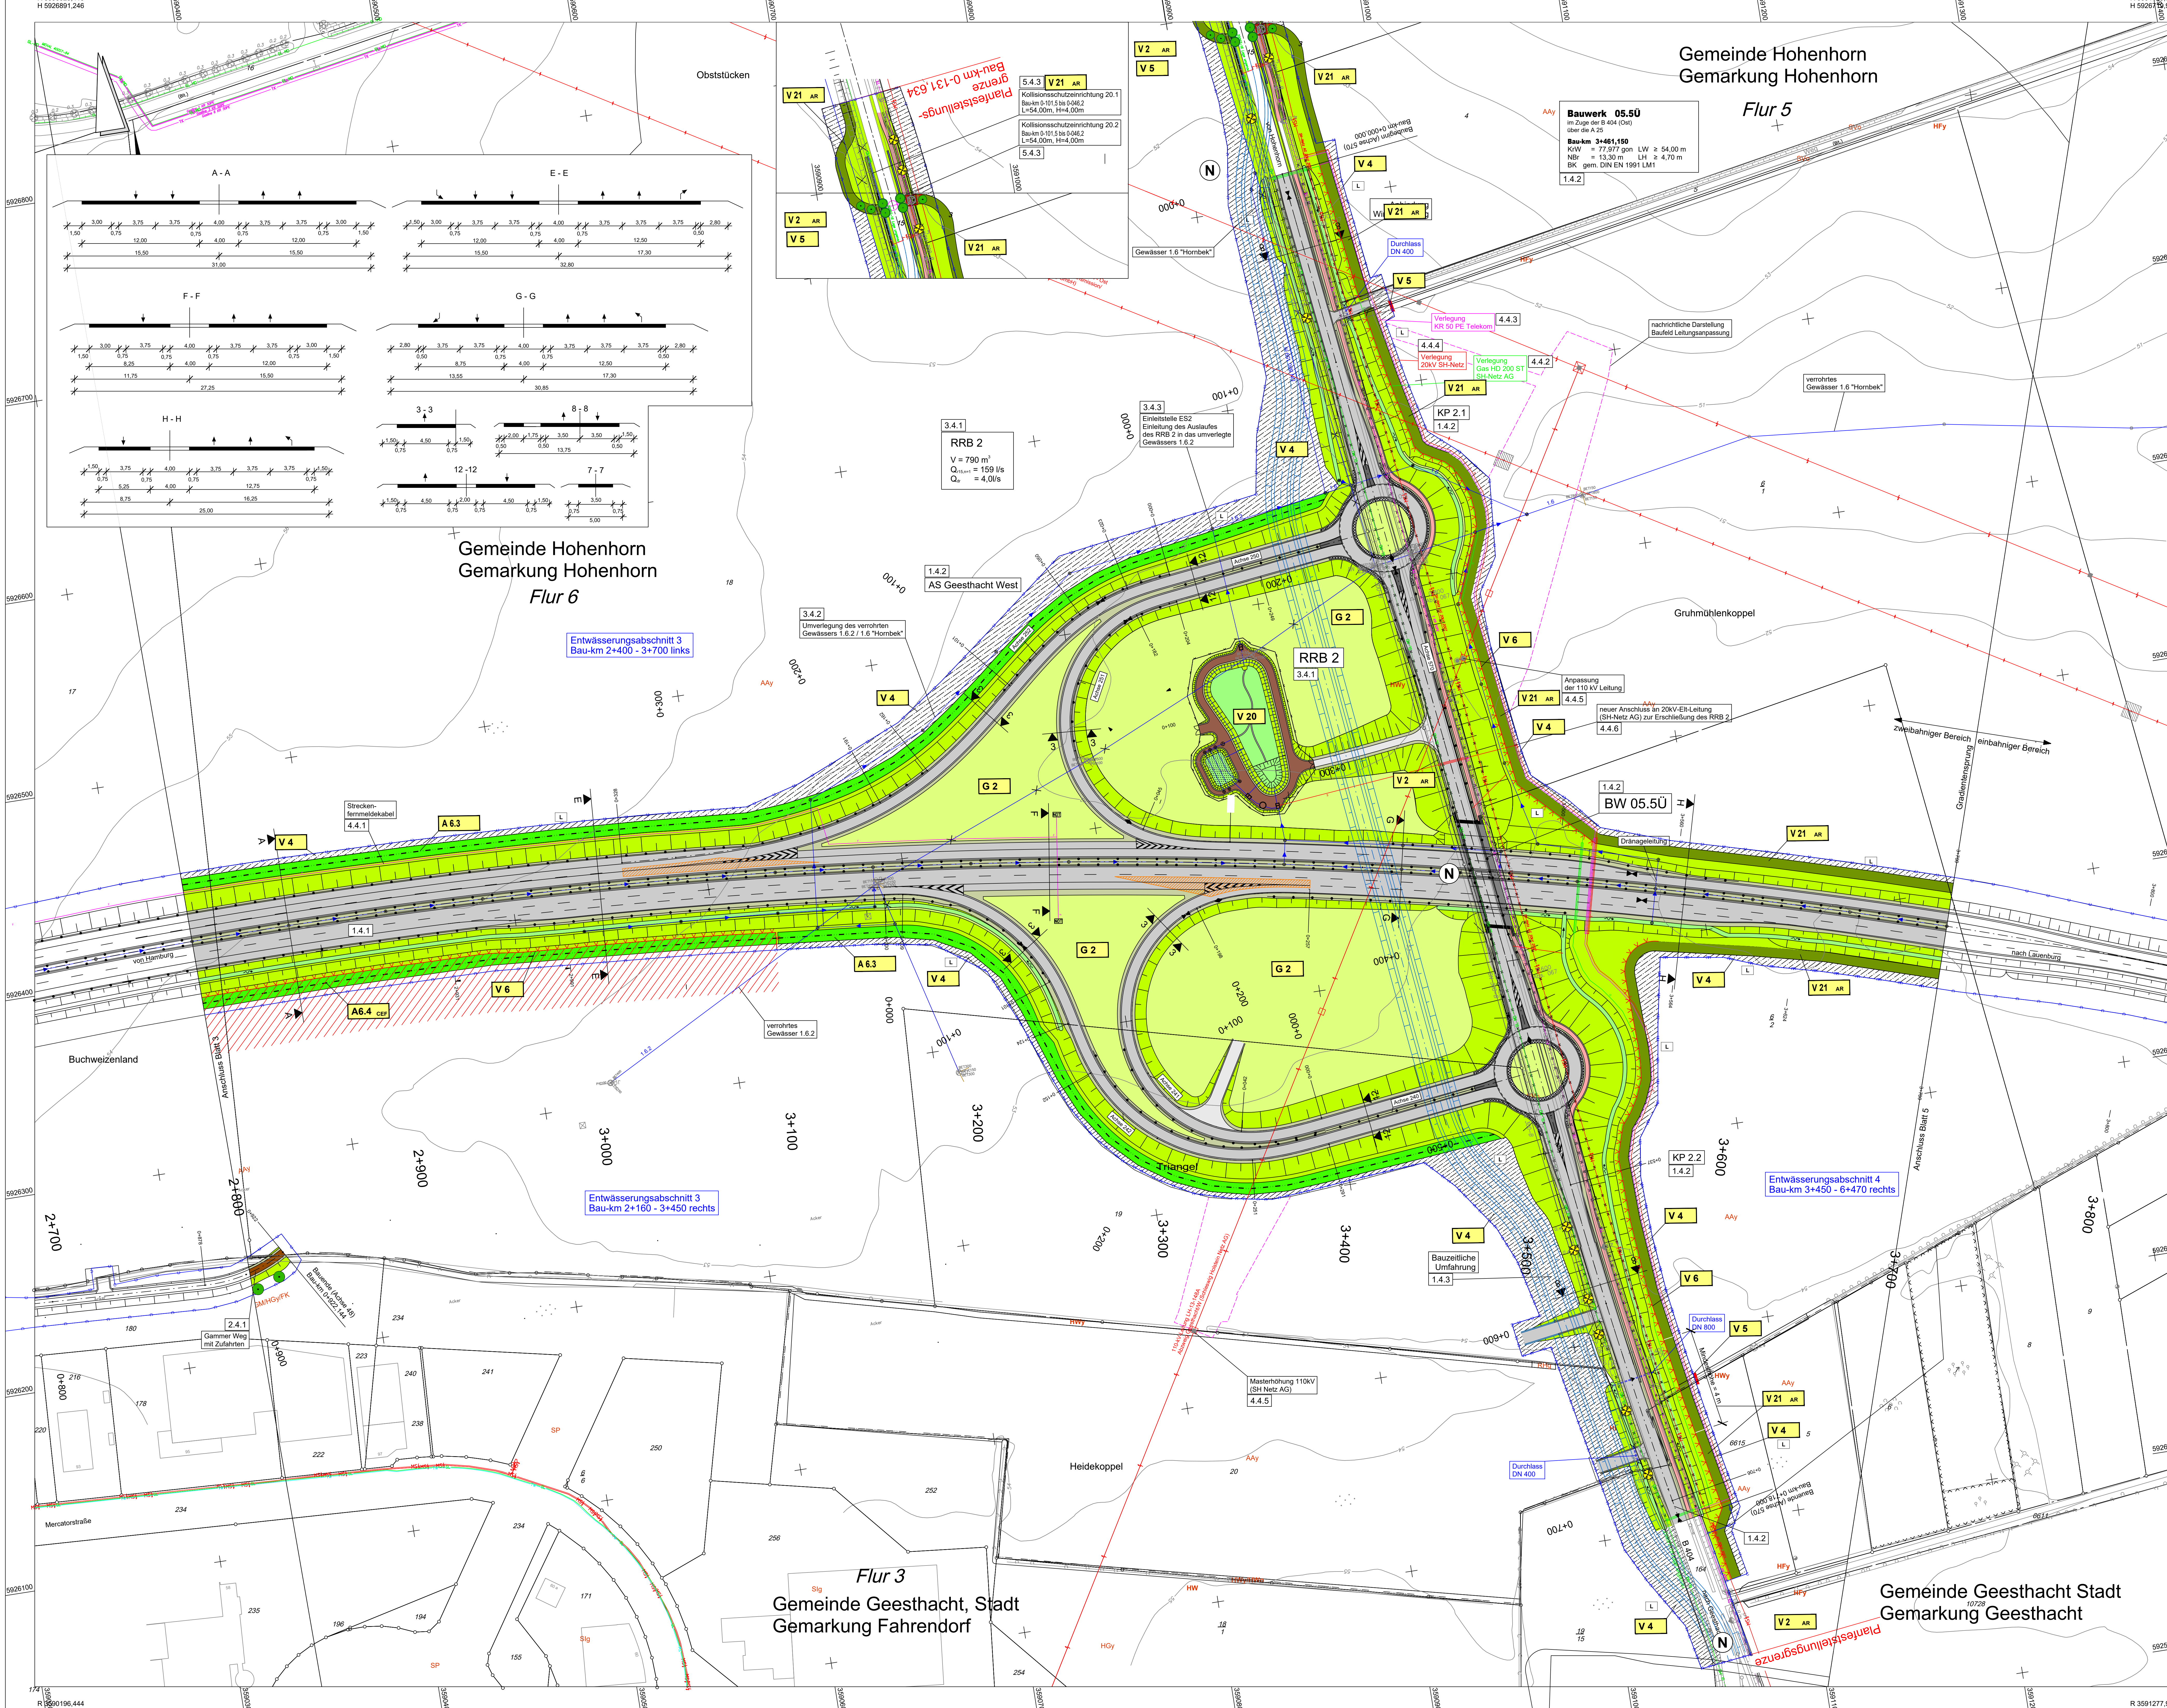

- ### Vermeidungsmaßnahmen
- V 1 AR** Schutz der Brutvogel, Fledermause, Amphibien, der Haselmaus und der Zaunseichse durch Regelanlagen für den Zeitraum und Abstand der Baumaßnahmen (in geplanter Transversal- / keine Maßnahmenspezifische in Plan)
 - V 2 AR** Nächtliches Aussetzen der Bausteig in Fledermausflugstrahlen
 - V 3** Schutz des Oberbodens, Oberbodenbedeckung (in geplanter Transversal- / keine Maßnahmenspezifische in Plan)
 - V 4** Rekultivierung baubedingt in Anspruch genommener Flächen
 - V 5** Schutz von Einzelbäumen, Knicks und Sträuchern während der Bauzeit
 - V 6** Schutz flächiger Vegetationsbestände während der Bauzeit
 - V 7** Schutz semieresischer Böden in der Marsch während der Bauzeit
 - V 8** Schutz des Grundwassers in der Marsch während der Bauzeit
 - V 9** Schutz von Libellengpopulationen durch Umsiedlung
 - V 10 AR** Schutz der Zaunseichse durch temporäre Sperrvorrichtungen und Umsiedlung
 - V 11** Wiederherstellung von Wegebeziehungen
 - V 12** Schutz wasserführender Schichten im Geesthang
 - V 13** Wildschutz- und -zeitraum (BAB A 25)
 - V 14** Ökologische Optimierung der Regenwasserumverteilung und -unterführung Bis
 - V 15** Ökologische Optimierung der Regenwasserbehandlungsanlage 1
 - V 16 AR** Anlage einer Grünunterführung in Verbindung mit Schutzvorrichtungen für Fledermause im Bereich des Geesthanges (Großbrücke)
 - V 16.1 AR** Anlage einer Unterführung in Verbindung mit Schutzvorrichtungen für Fledermause (AKN Elektrobrücke)
 - V 17 AR** Schutz der Haselmaus durch Vergärung und Umsiedlung (in geplanter Transversal- / keine Maßnahmenspezifische in Plan)
 - V 19 AR** Anlage einer Heckenbrücke in Verbindung mit Schutzvorrichtungen und Leitstrukturen für Fledermause (Gammer Weg)
 - V 20** Ökologische Optimierung der Regenwasserbehandlungsanlage 2
 - V 21 AR** Anlage von Leitstrukturen für Fledermause (AS Geesthacht Nord, B 404)
 - V 22 AR** Anlage von zwei Unterführungen in Verbindung mit Schutzvorrichtungen und Leitstrukturen für Fledermause (Finkenweg, Sommerweg)
 - V 23 AR** Anlage von Schutzvorrichtungen und Leitstrukturen für Fledermause in Verbindung mit der ökologischen Optimierung einer Gewässerunterführung (Gewässer 1.6.3)
 - V 24** Ökologische Optimierung der Regenwasserbehandlungsanlage 3 in Verbindung mit einer dauerhaften Sperrvorrichtung für Amphibien
 - V 25 AR** Anlage einer Heckenbrücke in Verbindung mit Schutzvorrichtungen und Leitstrukturen für Fledermause (Geesthachter Straße, L 205)
 - V 26** Wildschutz- und -zeitraum (B 5)
 - V 27 AR** Anlage eines Hop-Over in Verbindung mit Schutzvorrichtungen und Leitstrukturen für Fledermause (Gemeindestraße 143) und Anlage einer Kantenunterführung
 - V 28 AR** Schutz von Amphibien durch temporäre Sperrvorrichtungen und Umsiedlung
 - V 29 AR** Anlage von Querungsmöglichkeiten und dauerhaften Leit- und Sperrvorrichtungen für Amphibien
 - V 30 AR** Anlage von Unterführungen in Verbindung mit Schutzvorrichtungen und Leitstrukturen für Fledermause (Hainbühl)
 - V 31 AR** Anlage von Schutzvorrichtungen und Leitstrukturen für Fledermause (nördlich Grünhof)
 - V 32** Umweltbaufeldung (in geplanter Transversal- / keine Maßnahmenspezifische in Plan)
 - V 33** Pflege- und Funktionskontrolle für Vorkehrungen gegen vermeintliche Beeinträchtigungen während des Stillstands (in geplanter Transversal- / keine Maßnahmenspezifische in Plan)
- ### Ausgleichsmaßnahmen
- A 1** Entbelegung nicht mehr benötigter Verkehrsflächen
 - Komplex A 2: Entwicklung extensiv genutzter Grünlandbiotope der Marsch**
 - A 2.1** Entwicklung von Extensivgrünland aus Acker
 - A 2.2** Entwicklung von Extensivgrünland aus Acker und Anlage eines Lieflingsewassers
 - A 2.3** Extensivierung von Grünland
 - A 3** Umfeldaufwertung für die Gewässerumverteilung und -unterführung Bis
 - Komplex A 4: Entwicklung von Magerrasen**
 - A 4.1 cef** Vorgezogene Entwicklung von Magerrasen für die Zaunseichse
 - A 4.2 AR** Entwicklung von Magerrasen für die Zaunseichse und Heuschrecken
 - A 4.3 AR** Entwicklung von Magerrasen für die Zaunseichse und Heuschrecken
 - Komplex A 5: Biotopverbund unter der Großbrücke im Geesthang**
 - A 5.1 AR** Anlage von Laubwald
 - A 5.2 AR** Entwicklung einer Fledermausflugstraße
 - Komplex A 6: Anlage straßenbegleitender Gehölzstreifen**
 - A 6.1 AR** Anlage von Gehölzstreifen als Leitstrukturen für Fledermause
 - A 6.2 AR** Vorgezogene Anlage von Gehölzstreifen als Habitate für die Haselmaus und als Leitstrukturen für Fledermause
 - A 6.3** Anlage eines Knicks
 - A 6.4 cef** Vorgezogene Anlage eines Knicks als Habitat für die Haselmaus
 - Komplex A 7: Anlage von Laubwald**
 - A 7.1 cef** Vorgezogene Anlage von Laubwald als Habitat für die Haselmaus in Verbindung mit Korridoren für Fledermause
 - A 7.2 cef** Vorgezogene Anlage von Laubwald als Habitat für die Haselmaus
 - Komplex A 8: Anlage von Knicks**
 - A 8.1** Anlage eines Knicks
 - A 8.2** Anlage eines Knicks
 - A 8.3** Anlage eines Knicks
 - A 8.4** Anlage eines Knicks
 - A 8.5** Anlage eines Knicks
 - A 8.6** Anlage eines Knicks
 - A 8.7** Anlage eines Knicks
 - A 8.8** Anlage eines Knicks
 - Komplex A 9: Entwicklung eines Offenlandkomplexes der Geest**
 - A 9.1 cef** Vorgezogene Anlage und Aufwertung von Knicks als Habitate für die Haselmaus und den Neuntöter
 - A 9.2 AR** Entwicklung von Extensivgrünland aus Acker als Jagdhabitat für Fledermause und den Neuntöter
 - A 9.3** Offenlegung des Gewässers 1.6.3
 - A 9.4 AR** Entwicklung von Extensivgrünland aus Acker als Jagdhabitat für Fledermause
 - A 10** Anordnung eines Feuchtwaldes
 - Komplex A 11: Anlage von Laubwald und Gras- und Staudenfluren**
 - A 11.1 AR** Vorgezogene Anlage und Aufwertung von Knicks als Habitate für Fledermause
 - A 11.2 AR** Anlage einer Gras- und Staudenflur in Verbindung mit Korridoren für Fledermause
 - A 11.3 AR** Anlage von Laubwald in Verbindung mit Korridoren für Fledermause
 - A 11.4 AR** Anlage einer Gras- und Staudenflur in Verbindung mit Korridoren für Fledermause
 - Komplex A 12: Anlage von Knicks und eines Waldrandes**
 - A 12.1** Anlage eines Knicks
 - A 12.2** Anlage eines Knicks
 - A 12.3** Anlage eines Knicks
 - A 12.4 AR** Anlage eines Waldrandes als Leitstruktur für Fledermause
 - Komplex A 13: Entwicklung eines Offenlandkomplexes der Geest**
 - A 13.1 cef** Vorgezogene Anlage von Knicks als Habitate für die Haselmaus
 - A 13.2** Entwicklung von Extensivgrünland aus Acker
 - A 13.3 AR** Anlage eines Amphibienhochwassers
 - A 13.5** Entwicklung von Extensivgrünland aus Acker
 - A 13.6** Anlage eines Knicks
 - A 13.7** Anlage eines Knicks
 - A 14** Anlage von Laubwald
 - A 15 cef** Vorgezogene Verlegung eines Grabens als Habitat für Amphibien

- ### Gestaltungsmaßnahmen
- G 1** Straßenbegleitgrün: Entwicklung von Landschaftsrassen (in geplanter Transversal- / keine Maßnahmenspezifische in Plan)
 - G 2** Straßenbegleitgrün: Entwicklung von Magerrasen
 - G 4** Straßenbegleitgrün: Flächige Gehölzpflanzung
 - G 5** Anlage von Gras- und Staudenfluren
 - G 6** Entwicklung von Sukzessionsflächen
- ### A 16
- Straßenbegleitgrün: Pflanzung von Bäumen
- ### A 17 AR
- Ausbringen von Nisthilfen für den Wildkauz
- ### A 18 AR
- Ausbringen von Kolonie-Nisthilfen für den Hausperling

Nachrichtlich Änderungen aus Unterlage 5				
Nr.	Art der Änderung	Datum	Zeichen	
07	Anpassung Freileitung aus Fremdplanung	06/2020	Renner	
08	neue KSE 20.1 und 20.2 (RVZ-Nr. 5.4.3)	05/2020	Renner	
09	Zufahrt auf Flursack 19 und Flursack 20	04/2020	Renner	
04	Verlegung Leitungen entlang der B 404 (RVZ-Nr. 4.4.2, 4.4.3, 4.4.4)	04/2020	Renner	
03	KSEISE 11.1, 11.2, 12.1 und 12.2 einfallen (RVZ-Nr. 5.4.1 und 5.4.2)	04/2020	Renner	
02	Kürzung Gammer Weg (RVZ-Nr. 2.4.1)	04/2020	Renner	
01	Verlegung verrohrtes Gewässer 1.6 an der B 404	01/2020	Renner	

Hans-Rainer Bielefeldt Dipl.-Ing., Landschaftsarchitekt/in Wichowstraße 16 22767 Hamburg Tel. 040 399 99 99	Kerstin Berg Dipl.-Ing., Landschaftsarchitekt/in 22767 Hamburg Fax 040 399 99 00	bearbeitet gezeichnet geprüft 05/2018 05/2018 05/2018 05/2018	Schmidt vollendet Schmidt Schmidt
---	---	---	--

Schwiew-Holstein Der echte Norden Standort Lübeck Jensalemsberg 9 23559 Lübeck	LBV.SH Schwiew-Holstein Landschaftsbau und Verkehr	geprüft gezeichnet Datum 05/2018 05/2018 06/2020	Klawitter/Engert 05/2018 Hilke/Engert 06/2020
--	--	---	--

Feststellungsunterlage

Straße: A 25 / B 5
Lageplan der landschafts-
pflegerischen Maßnahmen
Transversale Maßnahmen
Maßstab: 1:100
Blatt-Nr.: 2+168 - 3+770

A 25 / B 5 Ortsumgebung Geesthacht

DECKBLATT
Aufgestellt:
Landesbetrieb Straßenbau und Verkehr
Schwiew-Holstein
Standort Lübeck
.....
Lübeck, den 15.05.2018
Lübeck, den 25.06.2020 (1. Preisänderung)

Kriterium Stand: 04/2018
Lagebestimmung: DIN EN 911:2018

Unterlage / Blatt-Nr.: 92 / 4
Lageplan der landschafts-
pflegerischen Maßnahmen
Transversale Maßnahmen
Maßstab: 1:100
Blatt-Nr.: 2+168 - 3+770

Internetadresse: NIKI.HST.BG