
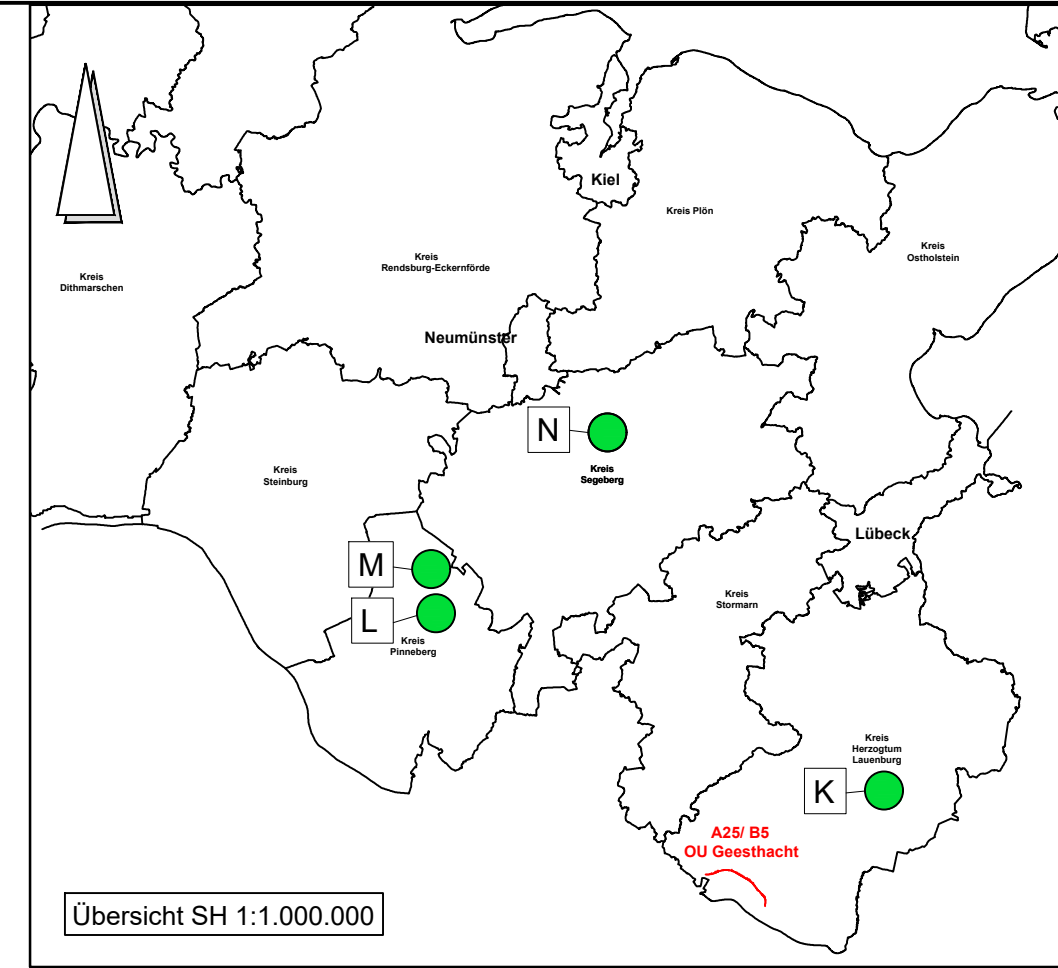
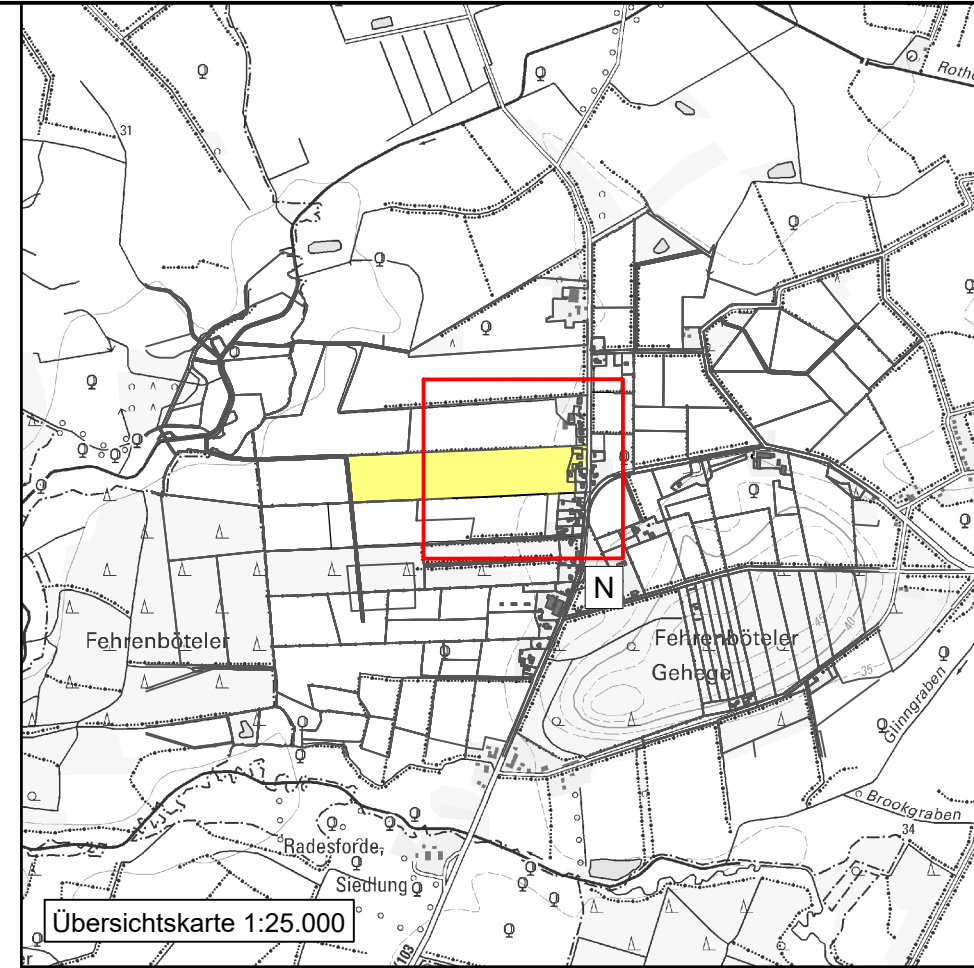
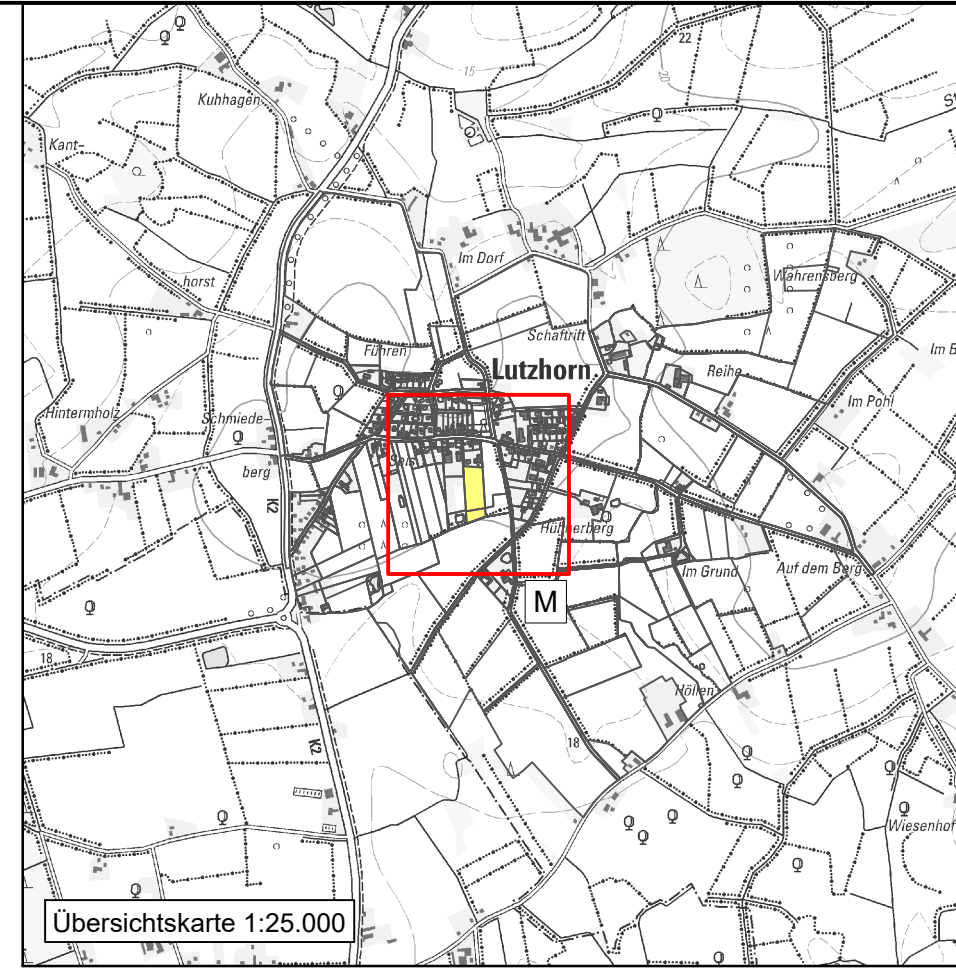
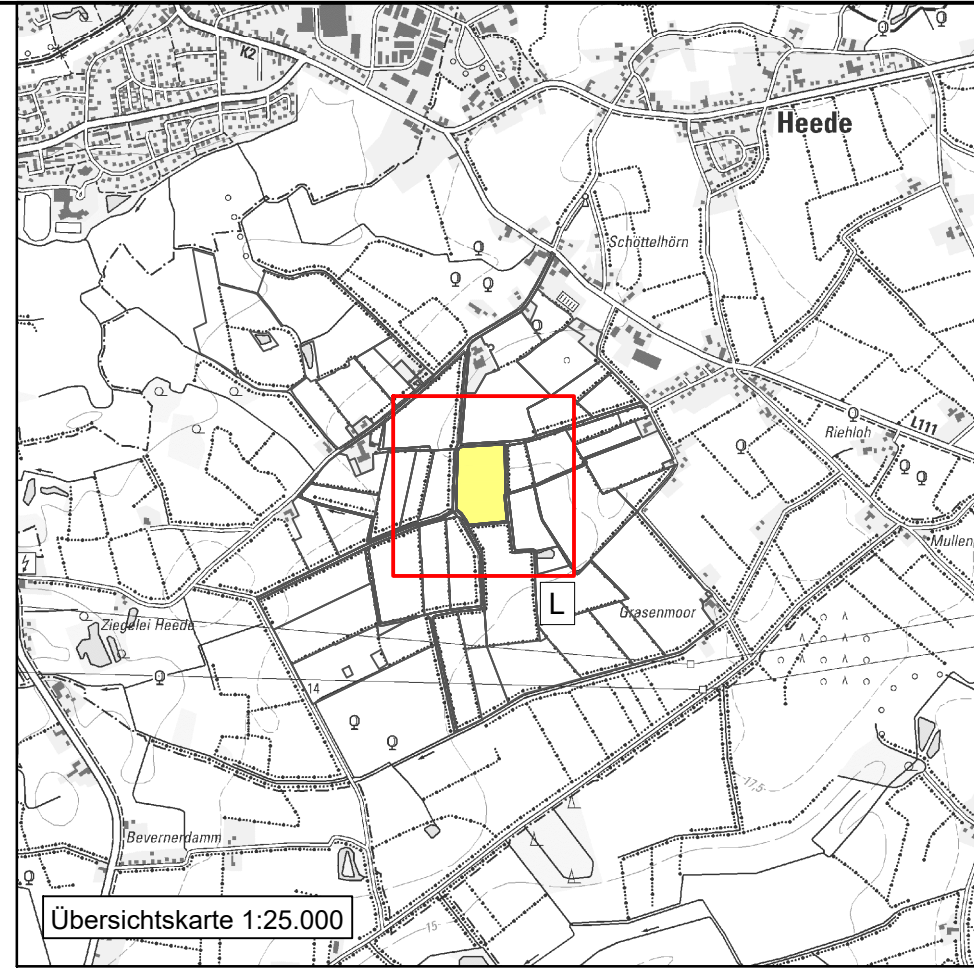


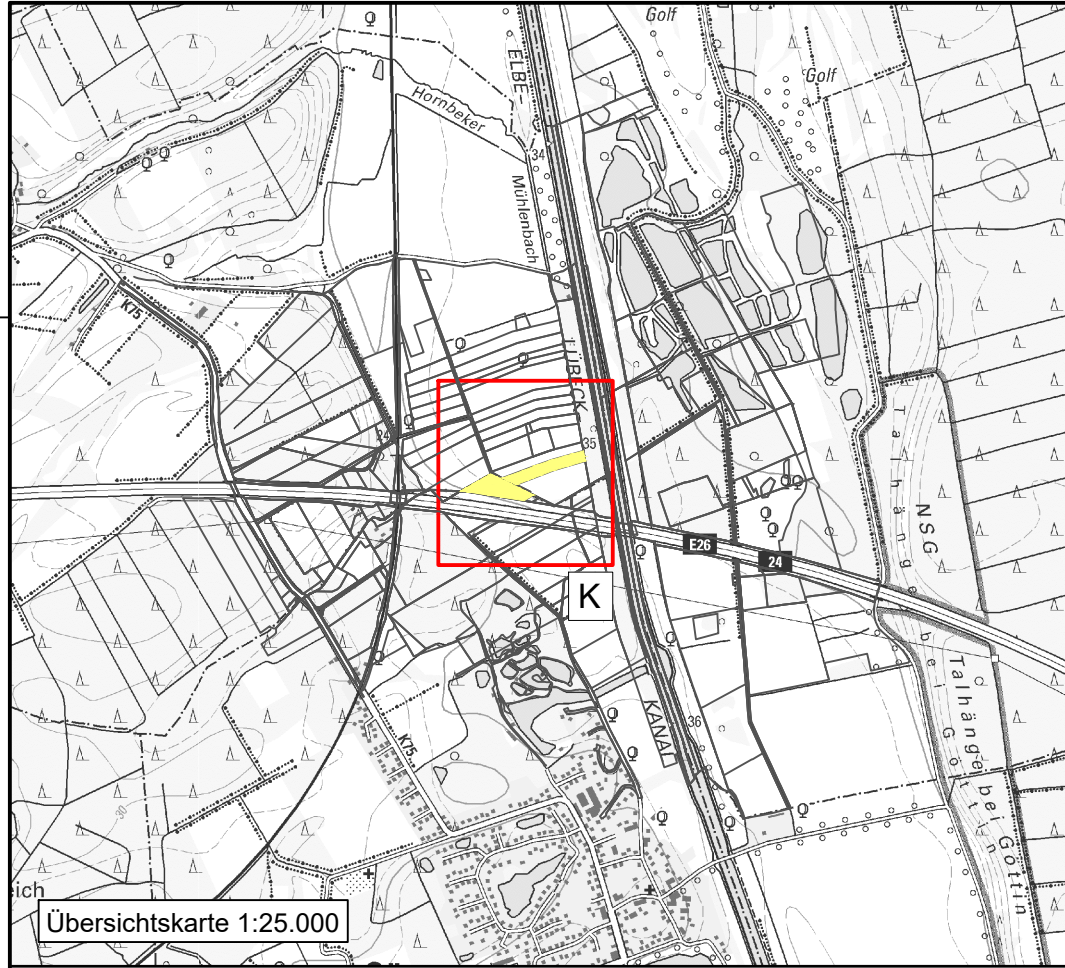

Legende:

Bestand

- AA Acker
- GA Artenarmes Wirtschaftsgrünland
- SGe Strukturreiche Rasenfläche aufgrund unregelmäßiger Mahd
- Gemarkungsgrenze

Maßnahmen

- Knick

Maßnahmenart /- nummer

E 6

- Nr. des Maßnahmenkomplexes
- Maßnahmenart

Komplex E 6: Anlage von Knicks

E 6.1

Anlage von Knicks (Hornbek / Güster)

E 6.2

Anlage von Knicks (Heede)

E 6.3

Anlage von Knicks (Lutzhorn)

E 6.4

Anlage von Knicks (Fehrenbötzel)

Erläuterung Maßnahmenart

E = Ersatzmaßnahme

Nr.	Art der Änderung	Datum	Zeichen

1	2	2.1	3	4	5	6	7	8	9	10	11	12	13	14	15	16	17	18	19	20	21	22	23	24
---	---	-----	---	---	---	---	---	---	---	----	----	----	----	----	----	----	----	----	----	----	----	----	----	----

Schleswig-Holstein Der echte Norden	LBV.SH Schleswig-Holstein Landesbetrieb Straßenbau und Verkehr	gezeichnet Datum bearbeitet Datum geprüft Datum	Hoffmann 06/2020 Borgwardt 06/2020 Borgwardt / Hildebrandt 06/2020
--	--	--	---

Feststellungsunterlage

Straße: A 25 / B 5 Nächster Ort: Geesthacht	Unterlage / Blatt-Nr.: 9.2 / 21 Lageplan der landschafts- pflegerischen Maßnahmen Externe Maßnahmen
von NK: 2527007 nach NK: 2527307 Station: 2,940 Abschn.: 010 von NK: 2528106 nach NK: 2528107 Station: 0,350 Abschn.: 070 PROJIS-Nr.: 0 100 990 800	Maßstab: 1 : 2500 Bau-km:

A 25 / B 5 Ortsumgehung Geesthacht

DECKBLATT

Aufgestellt:
Landesbetrieb Straßenbau und Verkehr
Schleswig-Holstein
Standort Lübeck

gez. Pump

Lübeck, den 25.06.2020 (1. Planänderung)

Kataster Stand: 03/2020	© GeoBasis-DE/LVermGeo SH
Lagebezugssystem: DHDN 90 - GK 3	Höhenbezugssystem: NNH HST 160

