



110-kV-Freileitung Abzweig Geesthacht/West LH-13-148 / LH-13-148A Übersichtslageplan Mast 18 - UW Geesthacht/West

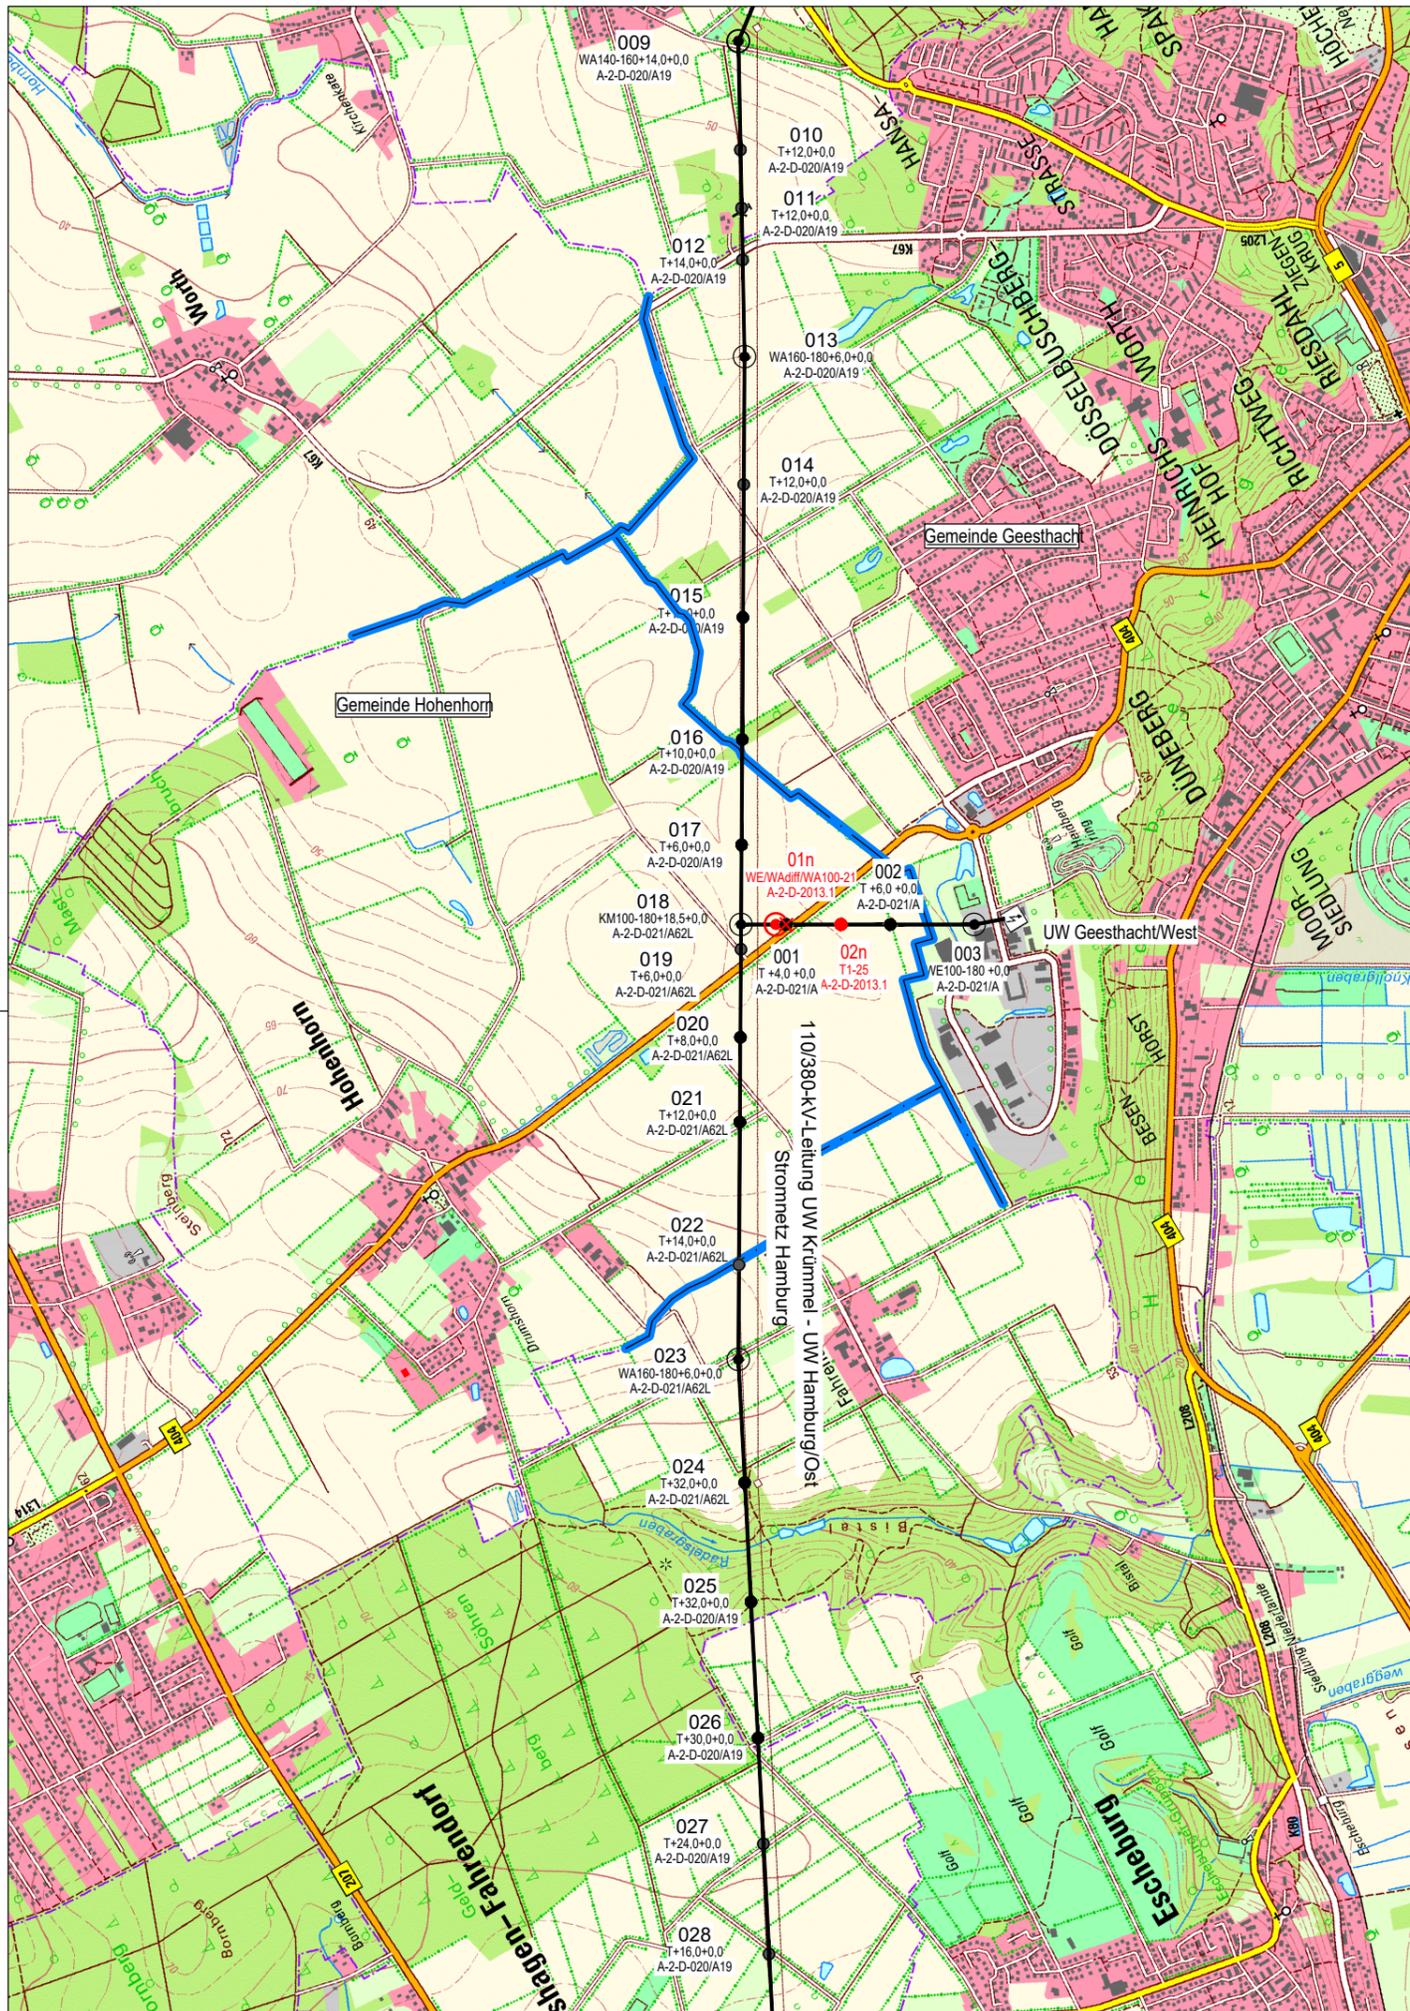

Legende:

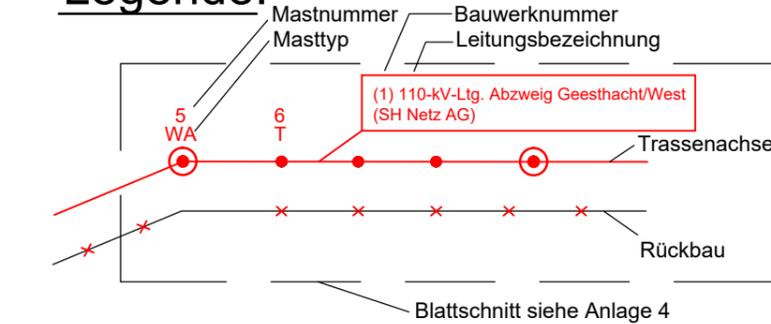

- Vorhandene Tragmast mit Leitungsachse
- Vorhandene Abspannmast mit Leitungsachse
- Geplanter Tragmast mit Leitungsachse
- Geplanter Abspannmast mit Leitungsachse
- Geplanter Tragmast am Altstandort
- Geplanter Abspannmast am Altstandort
- × Rückbau Tragmast und Leitung
- × Rückbau Abspannmast und Leitung

Grenzen:

- Land
- Kreis
- Stadt/Gem.
- Verfahrensgrenze

Feststellungsunterlage

Straße: A 25 / B 5
Nächster Ort: Geesthacht
Unterlage / Blatt-Nr.: 16.2 / 1
von NK: 2527007 nach NK: 2527307 Station: 2,940 Abschn.: 010
von NK: 2528106 nach NK: 2528107 Station: 0,350 Abschn.: 070
PROJIS-Nr.: 0 100 990 800 Maßstab: 1 : 25.000
Bau-km: 3+100 - 3+700

Nr.	Art der Änderung	Datum	Zeichen
A 25 / B 5			
Ortsumgehung Geesthacht			
DECKBLATT		Übersichtslageplan	
Aufgestellt: Landesbetrieb Straßenbau und Verkehr Schleswig-Holstein Standort Lübeck gez. Pump Lübeck, den 25.06.2020		Schleswig-Holstein Der echte Norden Standort Lübeck Jerusalemberg 9 23568 Lübeck Tel. 0451 / 371 - 0 	
Kataster Stand: Lagebezugssystem: DHDN 90 - UTM32		© GeoBasis-DE/VerMGeo SH Höhenbezugssystem: NNH HST 160	