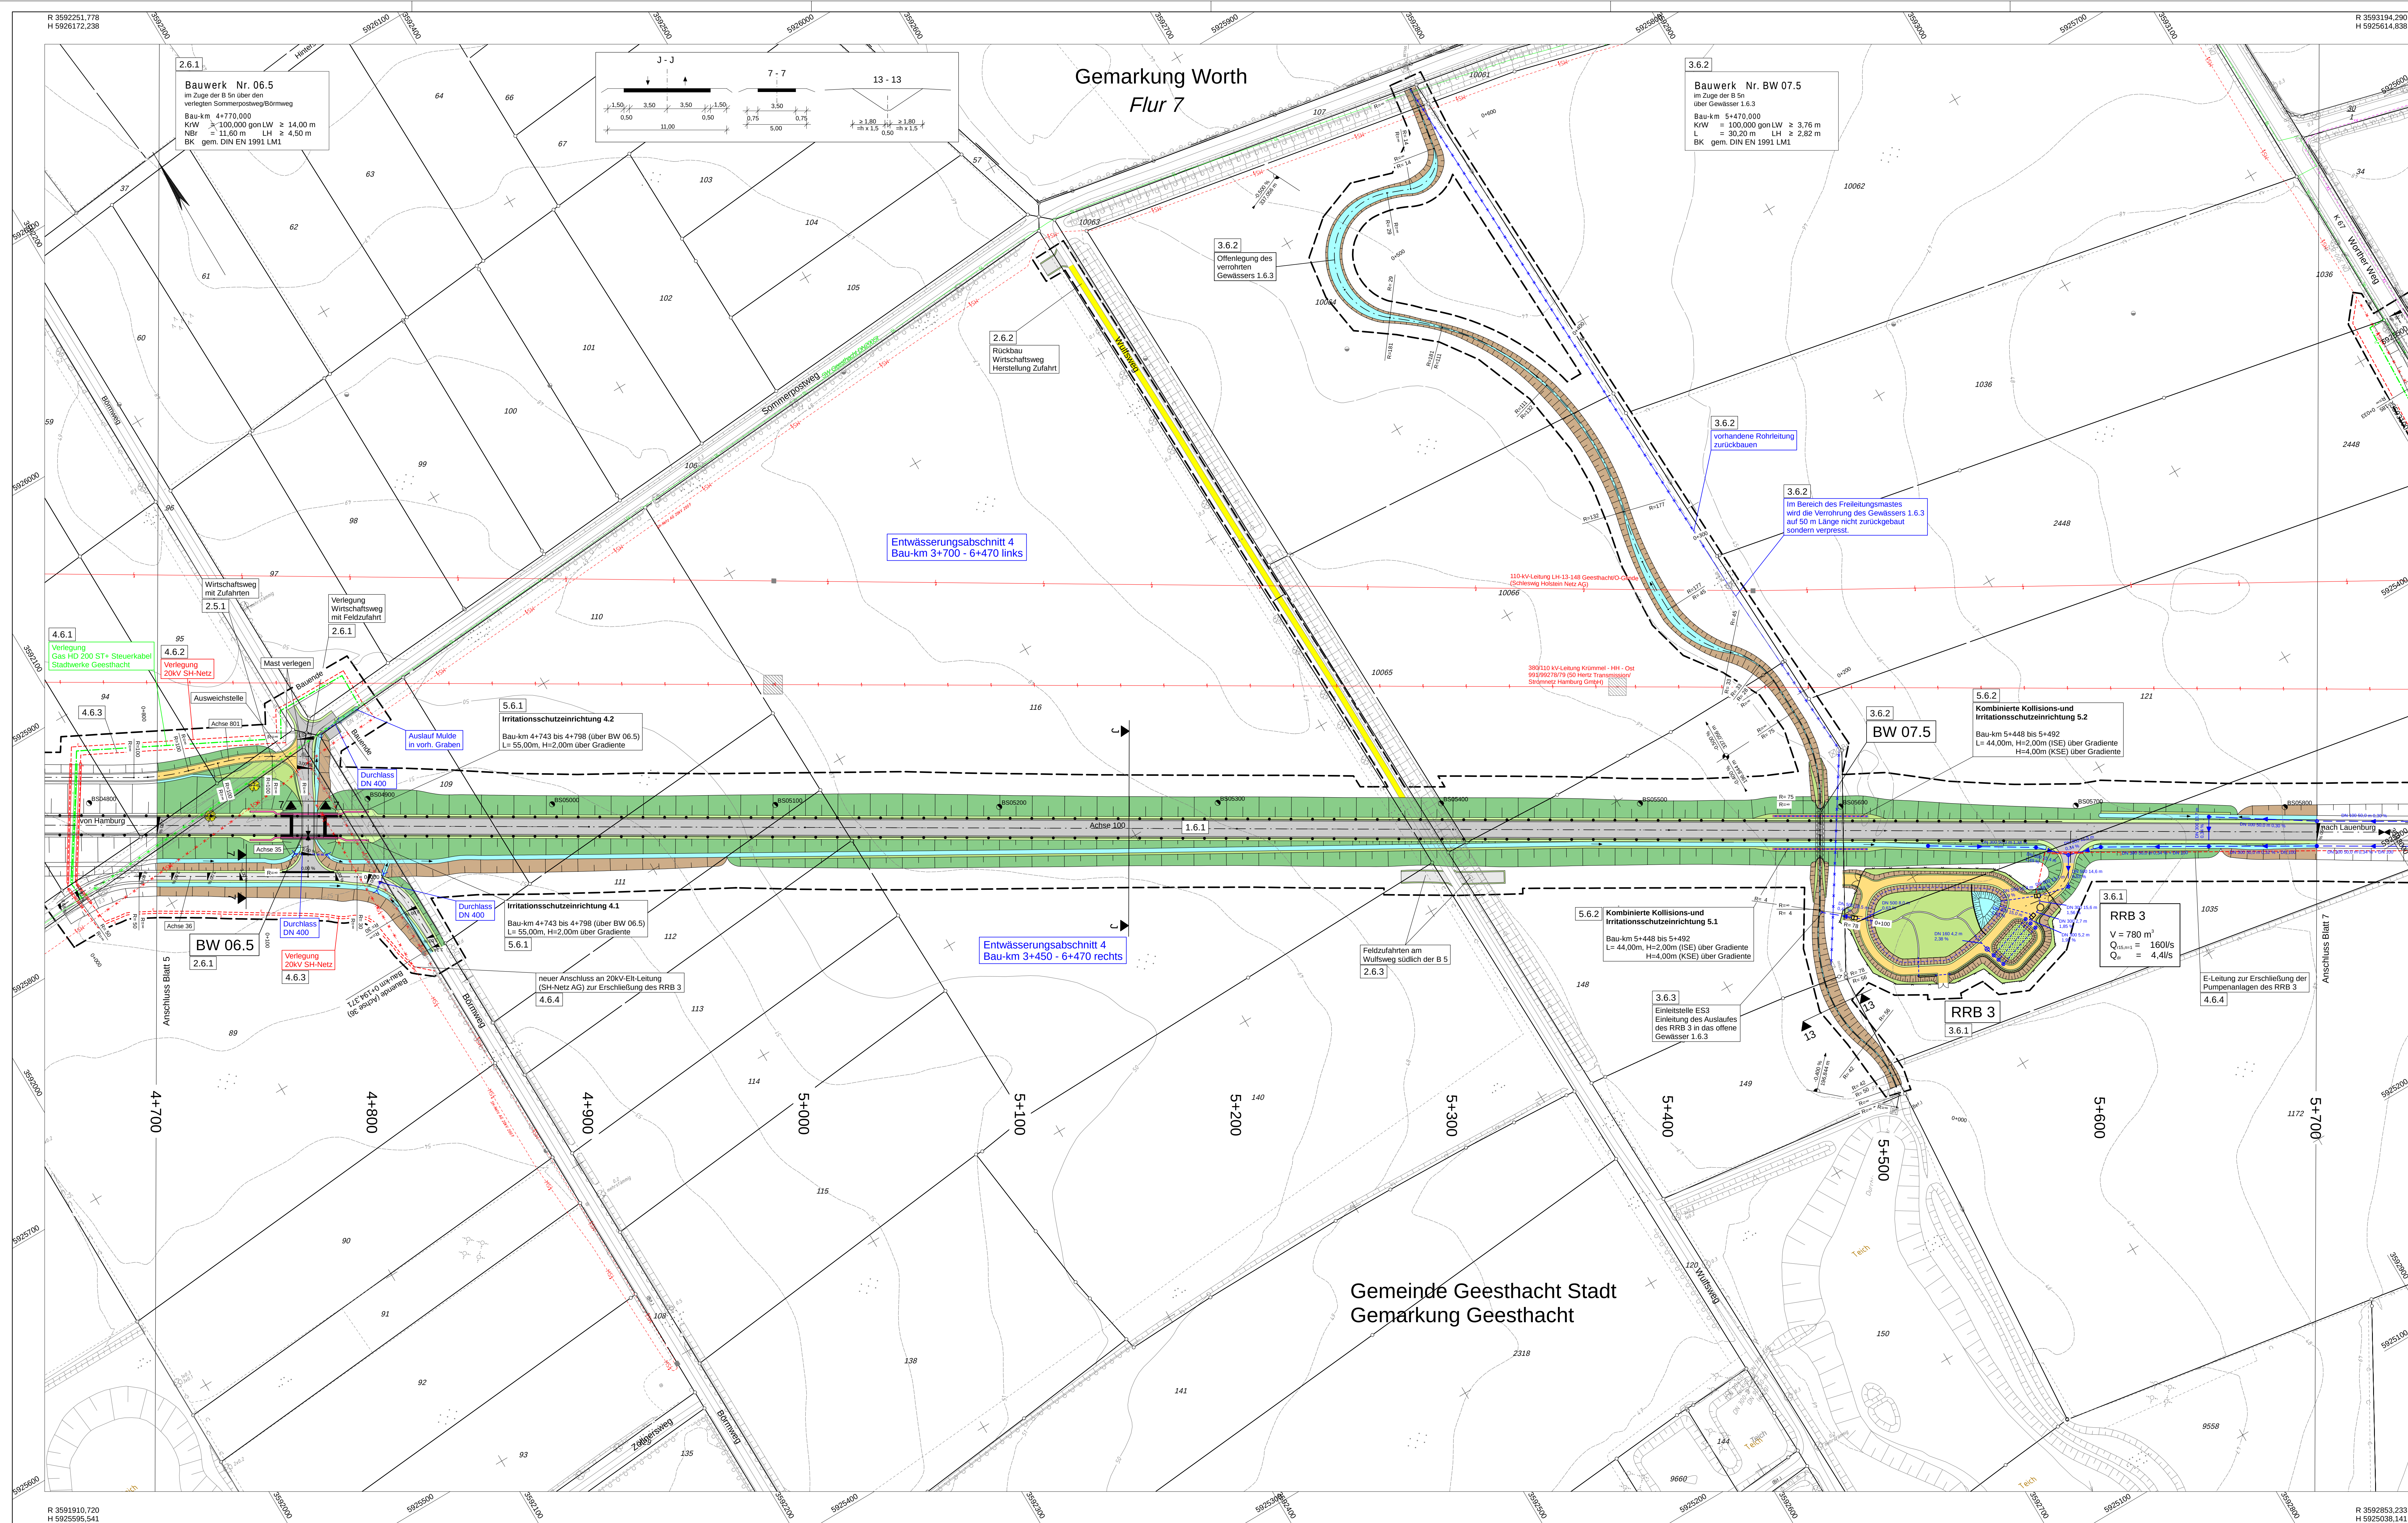


[illegible]

Nr.	Art der Änderung						Datum		Zeichen		
1	2	2.1	3	4	5	6	7	8	9	10	11

Entwurfsbearbeitung:  Entwurfs- und Ingenieurbüro Straßenwesen GmbH Bernhardtstraße 92, 01187 Dresden, Tel. (0351)46610		Datum	Name
	bearbeitet	05/2018	Renner
	geprüft	08.05.2018	J.A. Hoyer
	Projekt-Nr.: 21.7741.01		

Schleswig-Holstein Der echte Norden Niederlassung Lübeck Jerusalemsberg 9 23568 Lübeck	LBV.SH Schleswig-Holstein Landesbetrieb Straßenbau und Verkehr	<table> <tr> <td>geprüft</td> <td>Scheil / Itner</td> </tr> <tr> <td>Datum</td> <td>05/2018</td> </tr> <tr><td> </td><td> </td></tr> <tr><td> </td><td> </td></tr> <tr><td> </td><td> </td></tr> <tr><td> </td><td> </td></tr> <tr><td> </td><td> </td></tr> </table>	geprüft	Scheil / Itner	Datum	05/2018										
geprüft	Scheil / Itner															
Datum	05/2018															

Feststellungsunterlage

Straße: A 25 / B 5 nächster Ort: Geesthacht von NK: 2527007 nach NK: 2527307 Station: 2,940 Abschn.: 010 von NK: 2528106 nach NK: 2528107 Station: 0,350 Abschn.: 070	Unterlage / Blatt-Nr.: 05 / 06 Lageplan
PROJIS-Nr.: 0 100 990 800	Maßstab: 1 : 1000 Bau-km: 4+700,000 - 5+700,000

A 25 / B 5

Ortsumgehung Geesthacht

aufgestellt:

Landesbetrieb Straßenbau und Verkehr
Schleswig-Holstein
Niederlassung Lübeck
gez. Lüth

Übeck, den 15.05.201

Master Sand: 04/2018

© GeoBasis-DE/LVermGeo SH

System: NHN HST 160

\\olcard\Projekte\HEL\CARD90\7741-01-B5-Geestacht_PH4_Master\UL_05-06.PLT 109,5 x 67,0 0,7m²