


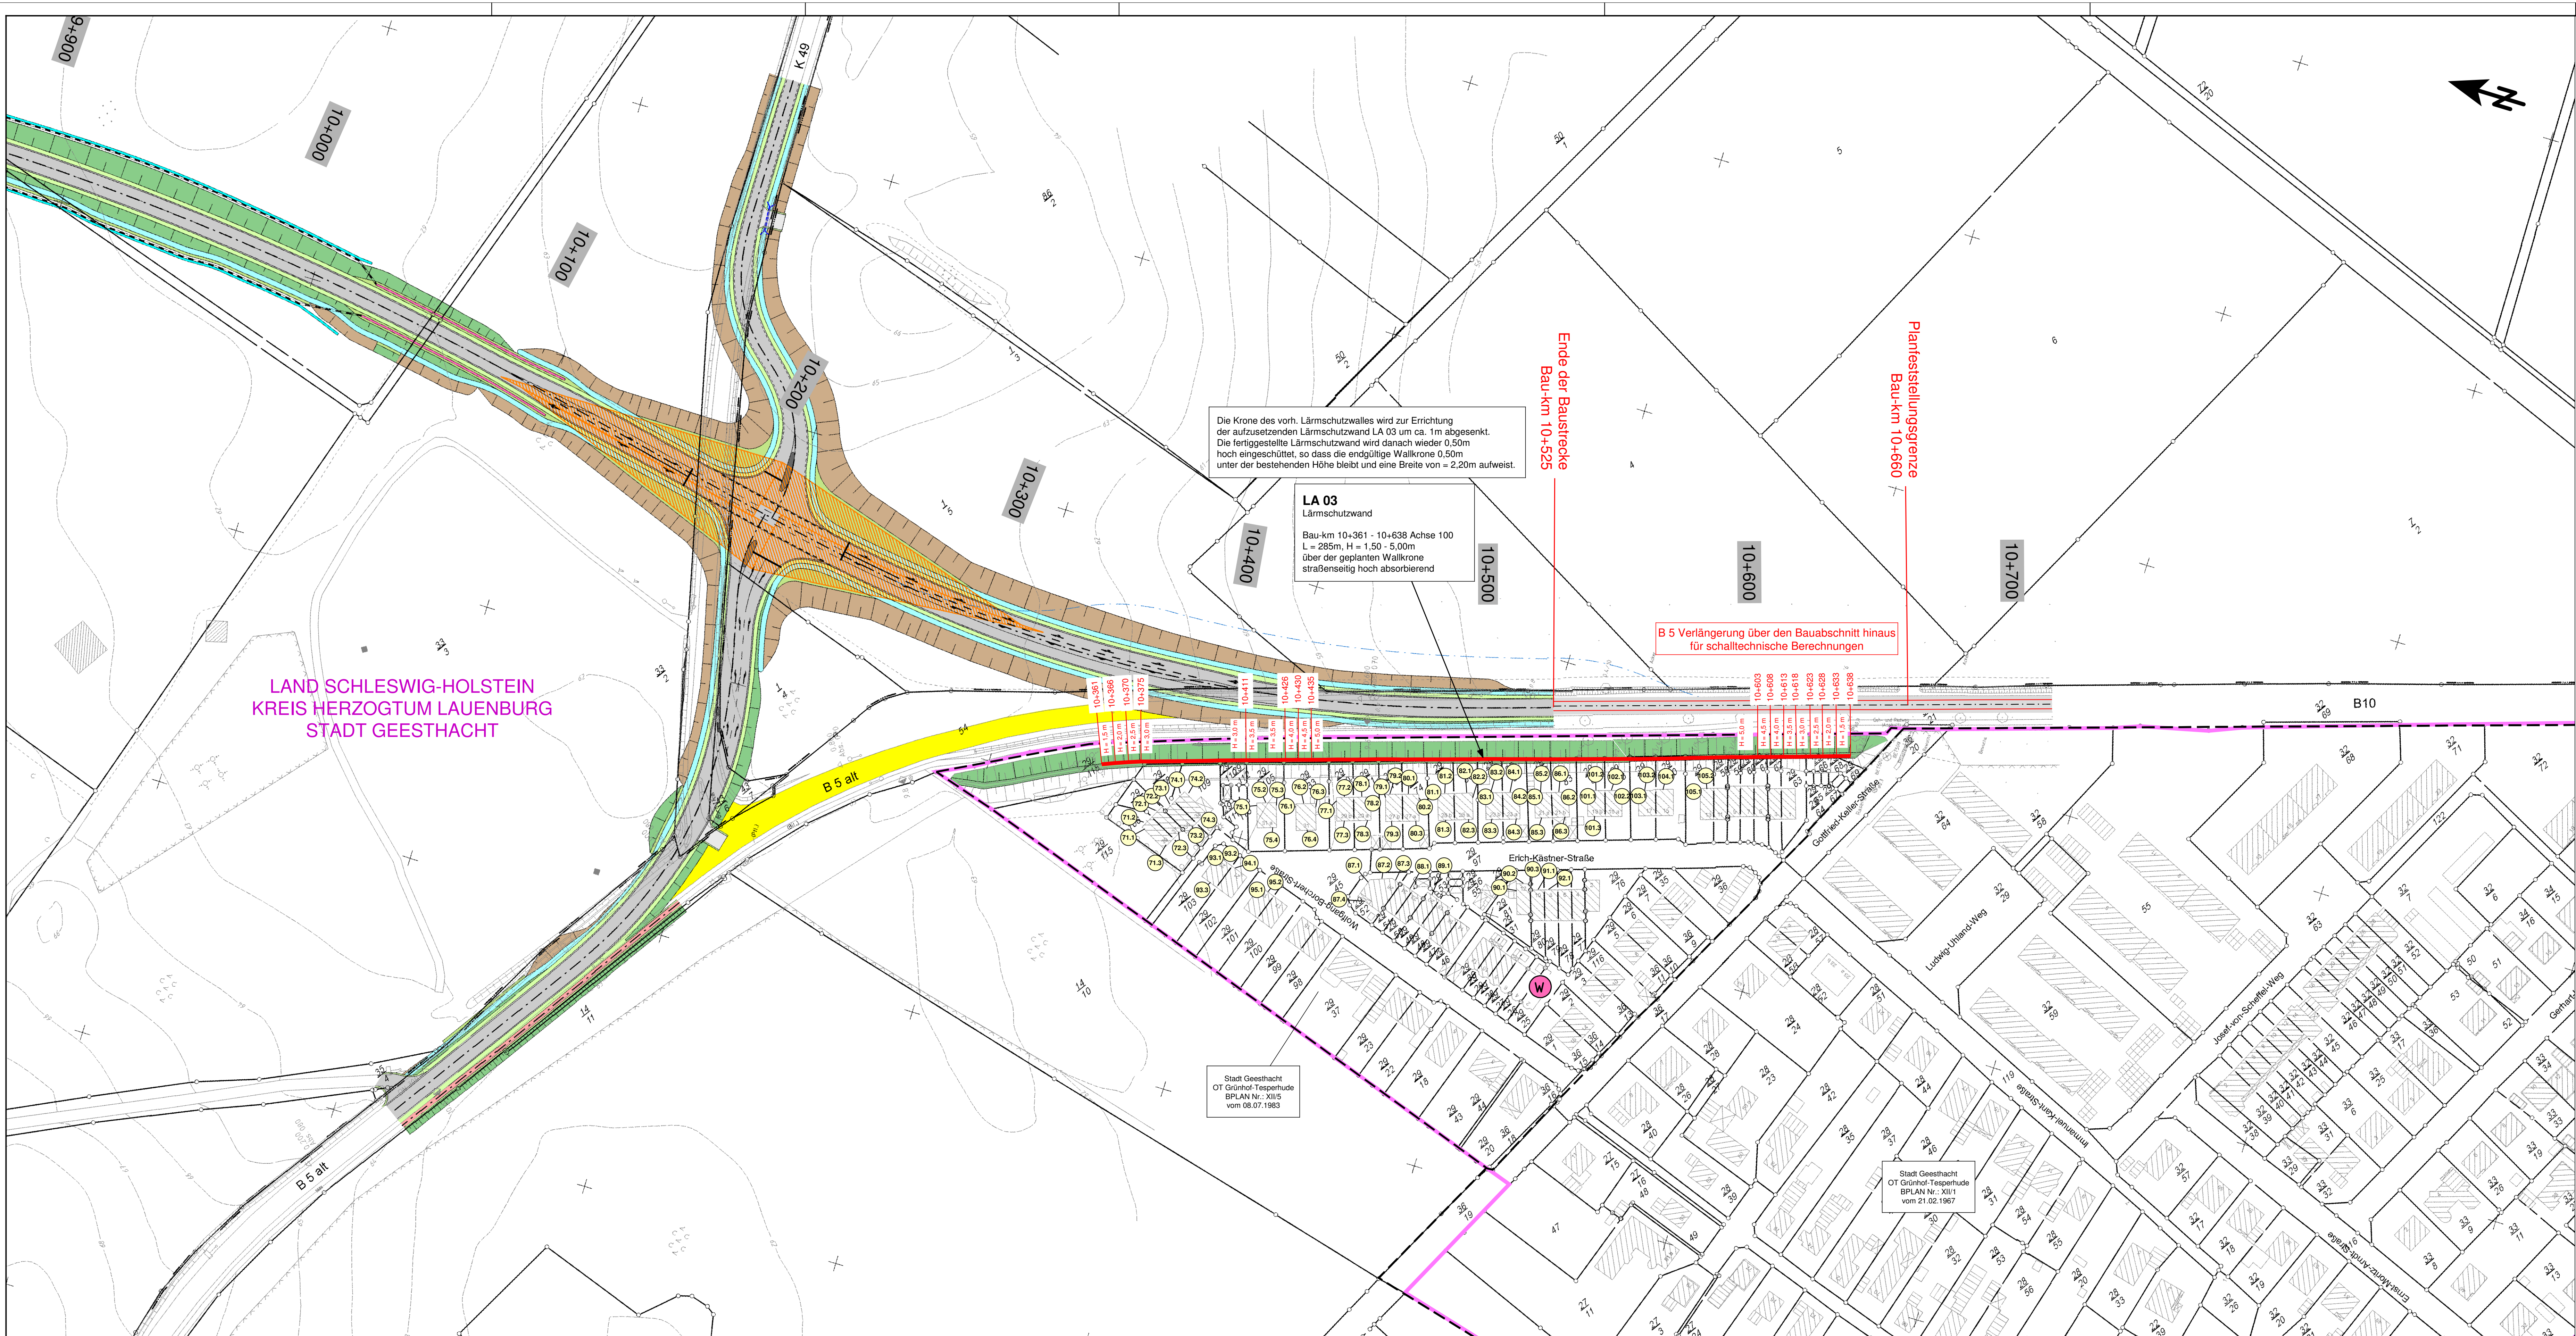

Zeichenerklärung Plandaten

Planung

Gebiete und Flächen vorhanden

- (W) Wohnbaufläche
- (M) gemischte Baufläche
- (G) gewerbliche Baufläche
- (S) Sonderbaufläche
- Gemeinbedarf
- Verwaltung
- Gemeindegrenze

Zeichenerklärung Immissionsschutz

- 1 Fassadenpunkt
- 2 Konflikt-Fassadenpunkt
- 3 Berechnungspunkt Außenwohnbereich / Kleingarten
- 4 Konflikt-Berechnungspunkt Außenwohnbereich / Kleingarten
- 5 Fassade mit Grenzwertüberschreitung
- 6 Bebauungsplan / Flächennutzungsplan

Pegeltabellen

MI	64	54
EG	48	42
1.OG	49	43

Gebietsnutzung, Immissionsgrenzwerte tags/nachts
Stockwerk, Beurteilungspegel tags/nachts

Nr.	Art der Änderung	Datum	Zeichen
1			
2			



Entwurfsbearbeitung:	bearbeitet: 05/2018	Datum	Name
EIBS Entwurfs- und Ingenieurbüro Straßenwesen GmbH	geprüft: 08.05.2018		Meißner
Bernhardstraße 92, 01187 Dresden, Tel. (0351) 46610	Projekt-Nr.: 21.7741/01		
Schleswig-Holstein Der echte Norden	bearbeitet: Schell / Ither	Datum	05/2018
Niederlassung Lübeck			
Jerusalemberg 9			
23568 Lübeck			

Feststellungsunterlage

Straße: A 25 / B 5	Unterlage / Blatt-Nr.: 7.2 / 2
nächster Ort: Geesthacht	Lageplan
von NK: 2527007 nach NK: 2527307 Station: 2.940 Abschn.: 010	Immissionsschutz
von NK: 2528106 nach NK: 2528107 Station: 0.350 Abschn.: 070	Maßstab: 1 : 1000
PROJUS-Nr.: 0 100 990 800	Bau-km: 9+890 bis 10+700

A 25 / B 5

Ortsumgehung Geesthacht

Aufgestellt:	
Landesbetrieb Straßenbau und Verkehr	
Schleswig-Holstein	
Niederlassung Lübeck	
gez. Lüth	
Lübeck, den 15.05.2018	