


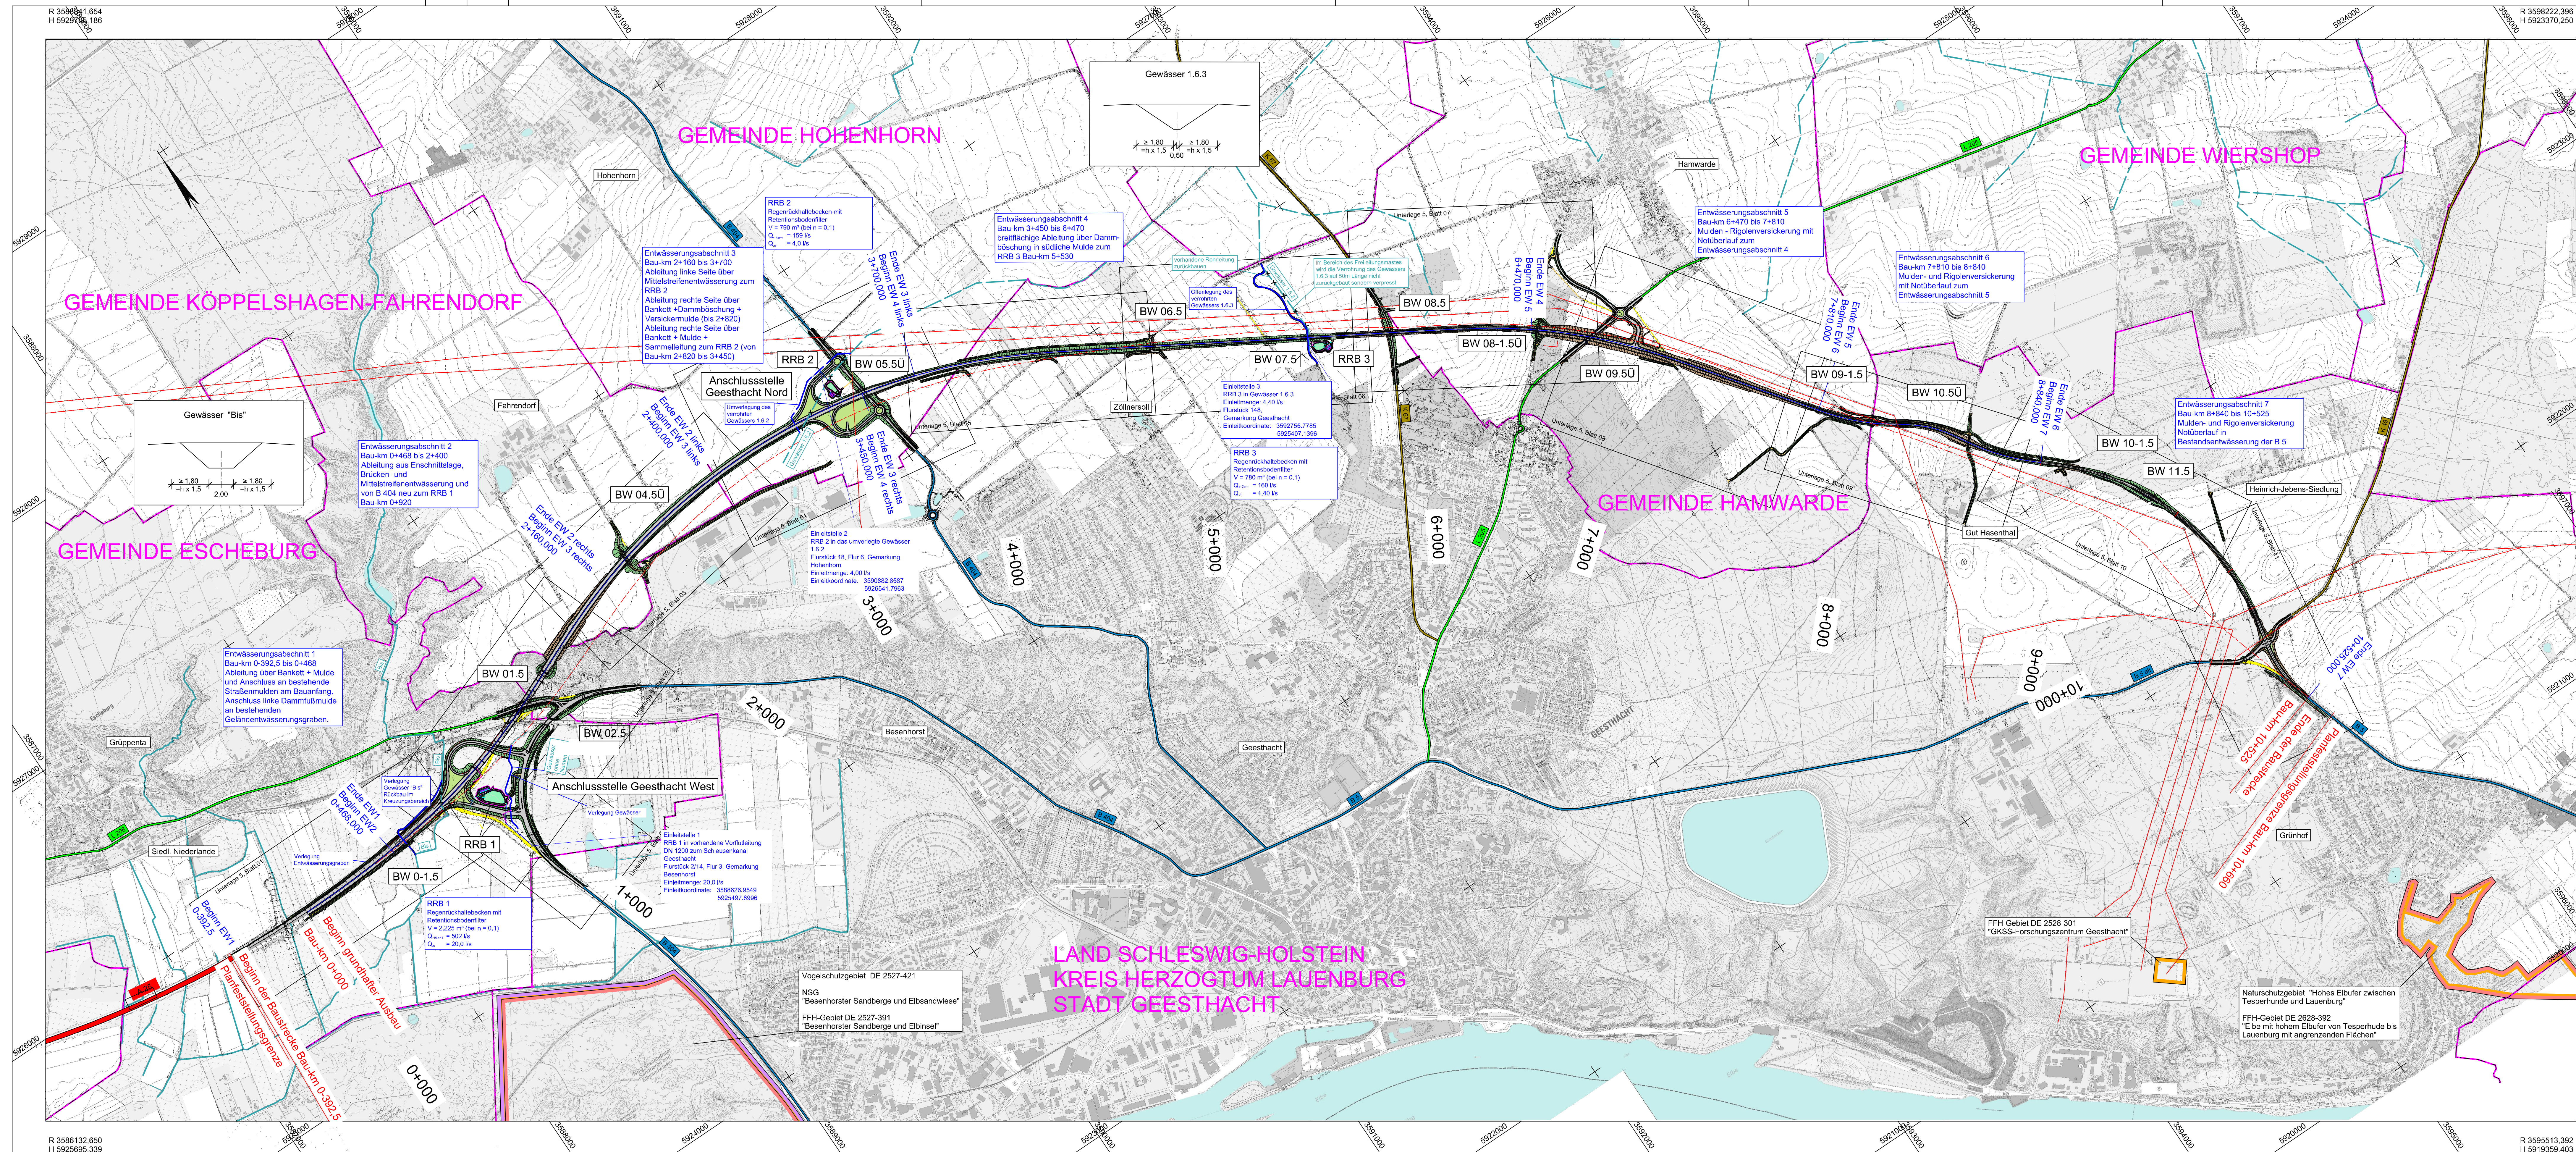

Zeichenerklärung

Straßennetz

vorhanden

A 25

Bundesautobahn

B 5

Bundesstraße

L 206

Landesstraße

K 67

Kreisstraße

sonstige Straße

Planung

Einschnittsböschung

Fahrbahn

Dammböschung

Einschnittsböschung

Richtungsfahrbahn

Mittelstreifen

Richtungsfahrbahn

Dammböschung

Wirtschaftsweg

Brücke

Verwaltung

----- Gemeindegrenze

Entwässerung

RRB 1 Regenrückhaltebecken mit Nummer

vorh. Gewässer

geplantes Gewässer

Gewässer Rückbau

B Beginn EW

E Ende EW

Entwässerungsabschnitte

Q dr
Q r15, n=1
r15
n=1

= Gedrosselte Einleitmenge
= Anfallende Wassermenge
= 15-minütiges Regenergeinis
= Wiederkehrintervall

Nr.	Art der Änderung	Datum	Ziehen	
Entwurfsbearbeitung:  Entwurfs- und Ingenieurbüro Straßenwesen GmbH Bernhardtstraße 92, 01187 Dresden, Tel. (0351) 46610		Datum	Name	
		bearbeitet	05/2018	Renner
		geprüft	08.05.2018	Stock
		Projekt-Nr.: 21.774.01		
Schleswig-Holstein Der echte Norden  Landesbetrieb Straßenbau und Verkehr Schleswig-Holstein Niederfassung Südbücker Jens-Lauenberg 9 23568 Lütbeck		geprüft	Scheil / Itner	
		Datum	05/2018	

Feststellungsunterlage

Straße: A 25 / B 5 nächster Ort: Geesthacht von NK: 2527007 nach NK: 2527307 Station: 2,940 Abschn.: 010 von NK: 2528106 nach NK: 2528107 Station: 0,350 Abschn.: 070	Unterlage / Blatt-Nr.: 08 / 01
PROJUS-Nr.: 0 100 990 800	Übersichtslageplan - Entwässerungseinrichtungen - Maßstab: 1:10 000 Blauwerk: 0-392,5 - 10+525,000
A 25 / B 5 Ortsumgehung Geesthacht	
Aufgestellt: Landesbetrieb Straßenbau und Verkehr Schleswig-Holstein Niederlassung Lübeck <i>ges. lüch</i> Lübeck den 15.05.2018	
Kataster Stanz: 04/2018 Lagebezugsystem: DHDN 95-GDK	© GeoBasis-DE/LVermGeo.SHI Höhenbezugsystem: NHN HHF 160