



Grundriss EG

M. 1:100

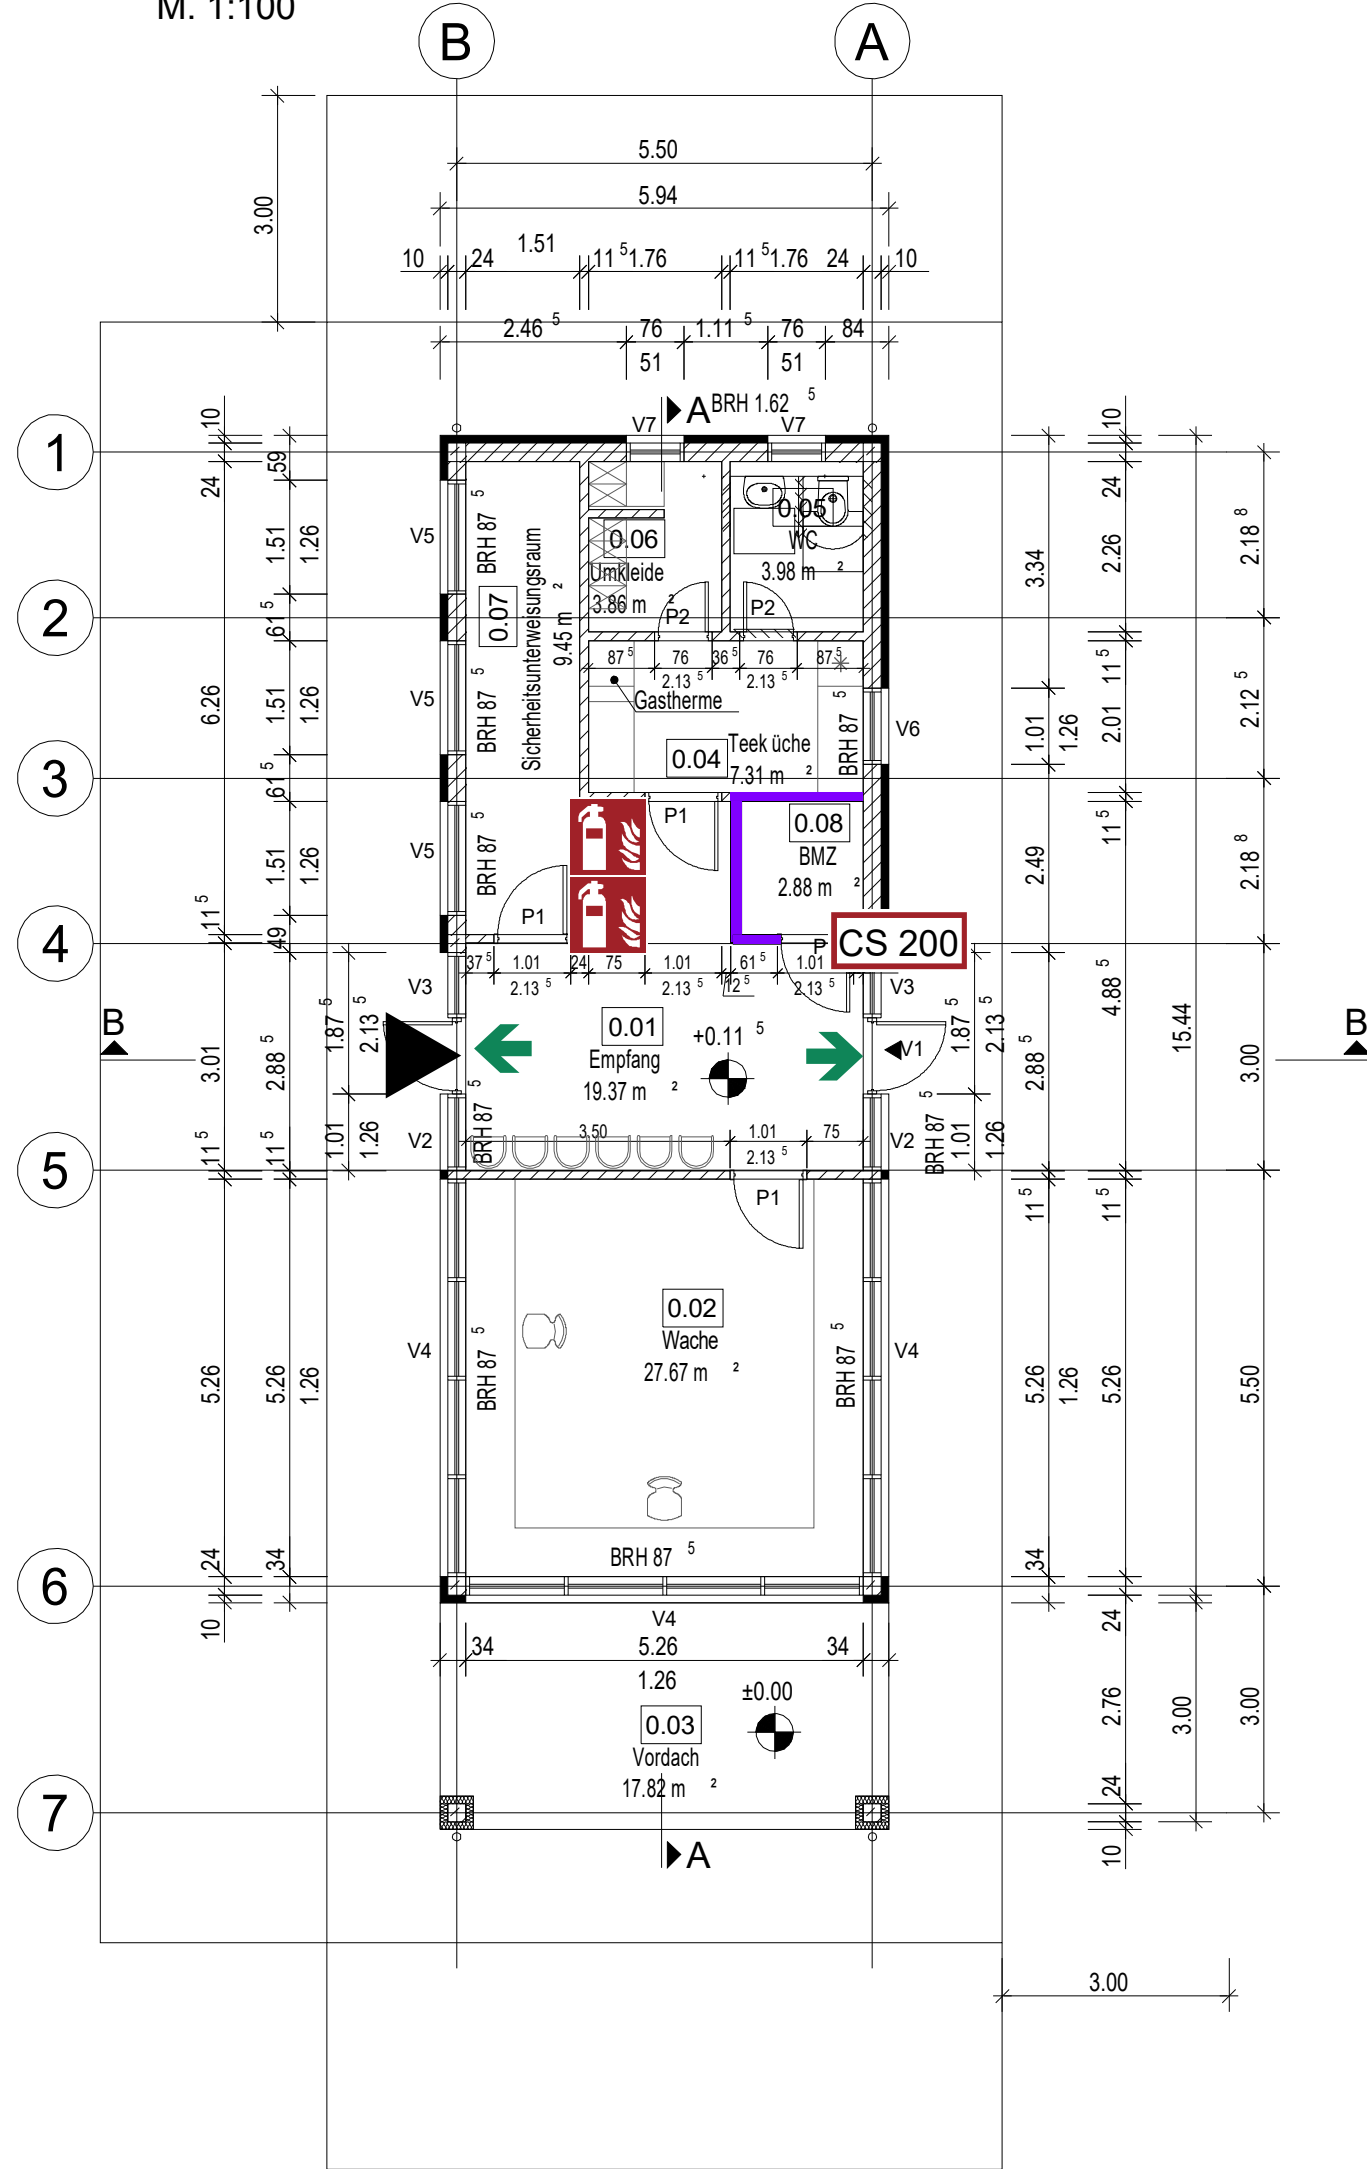


Schnitt B-B

M. 1:100

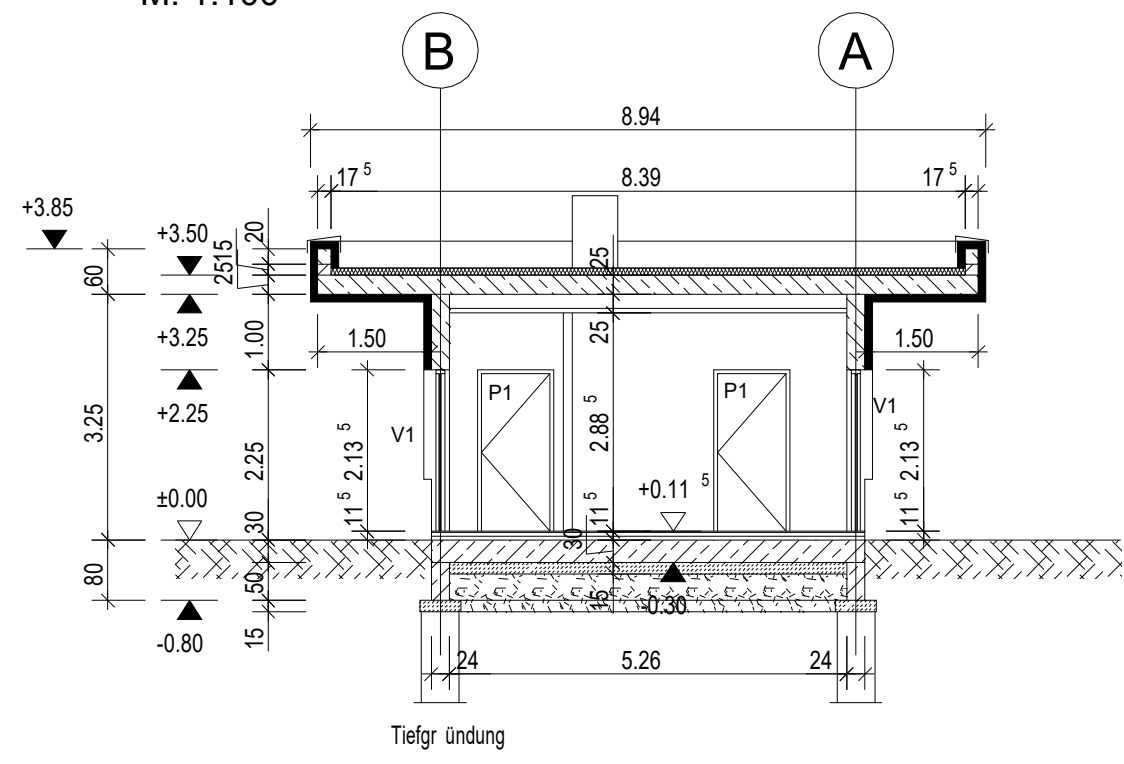


Schnitt A-A

M. 1:100

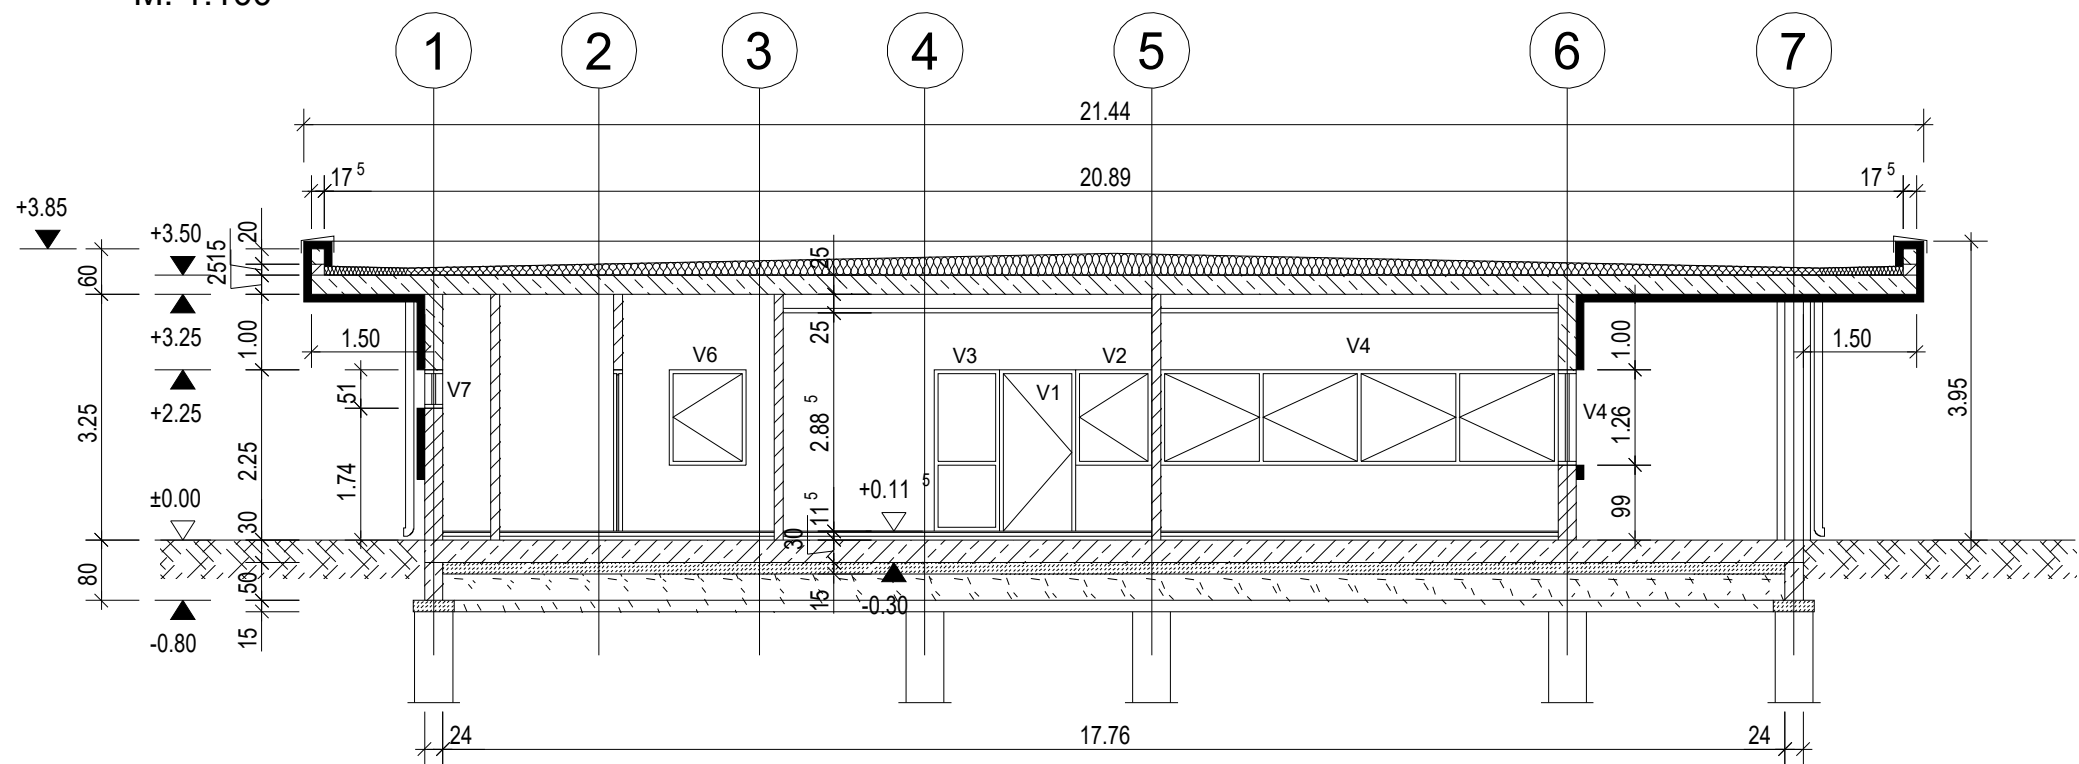


Ansicht Nord

M. 1:100

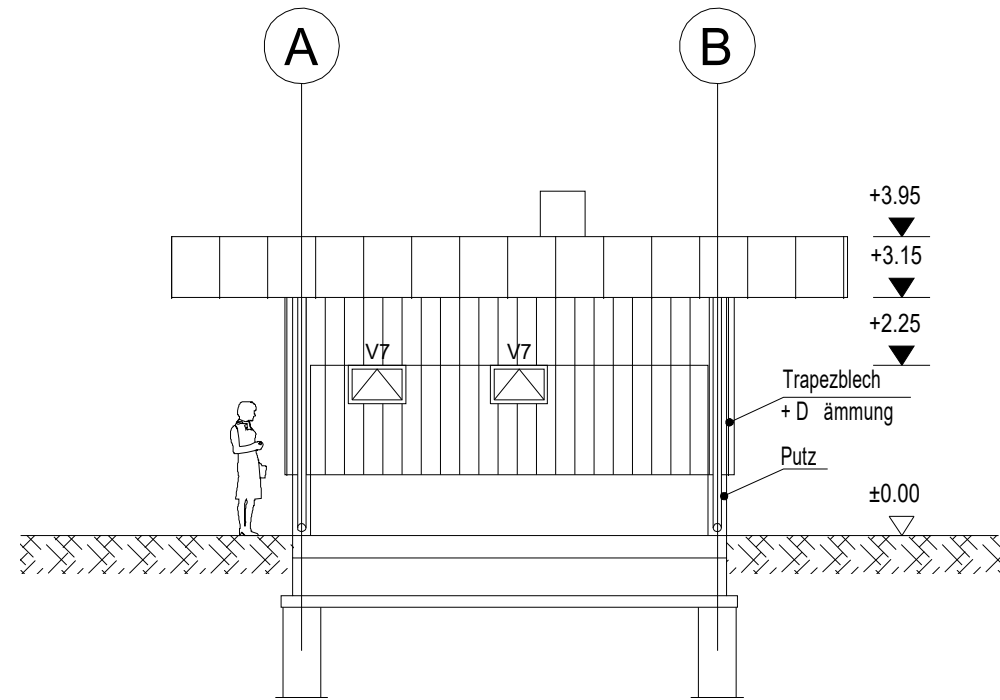

Ansicht Ost


M. 1:100

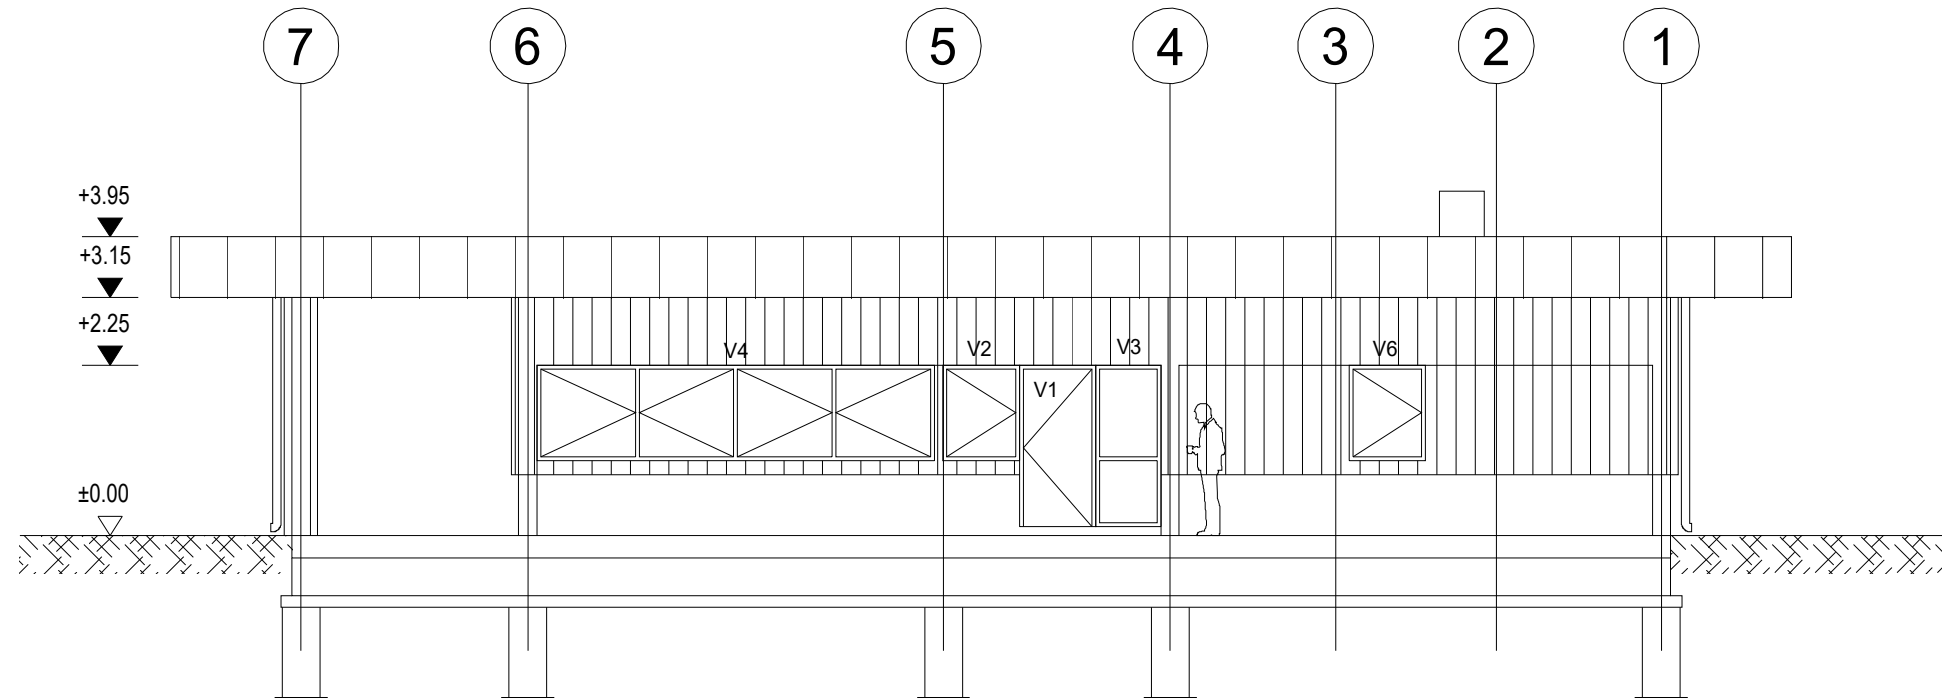

BMA Flächendeckend


Ansicht Süd

M. 1:100

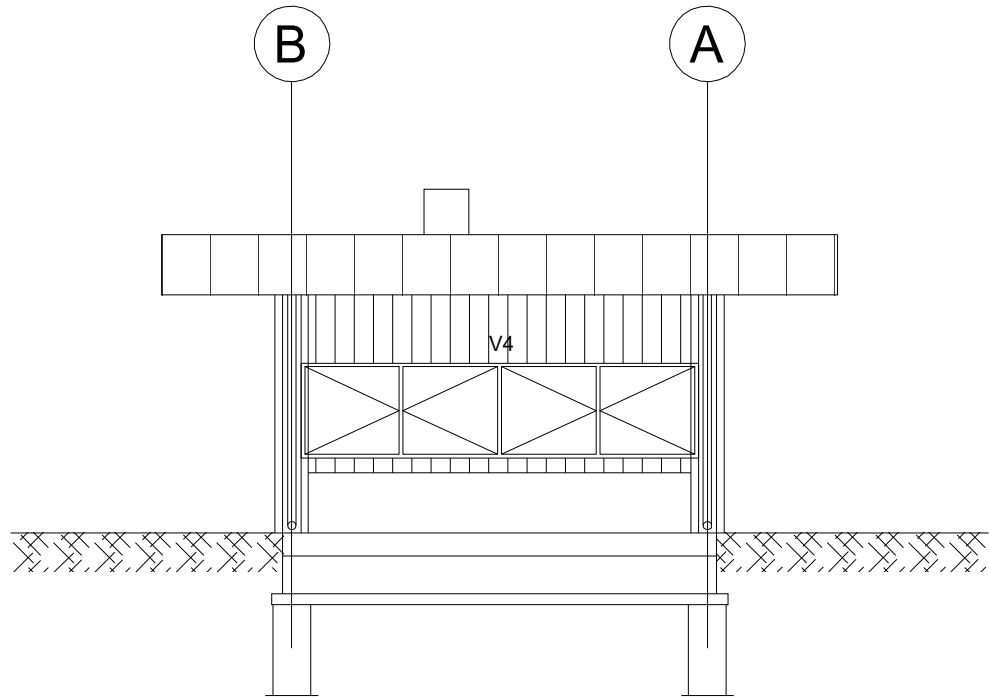

Ansicht West

M. 1:100

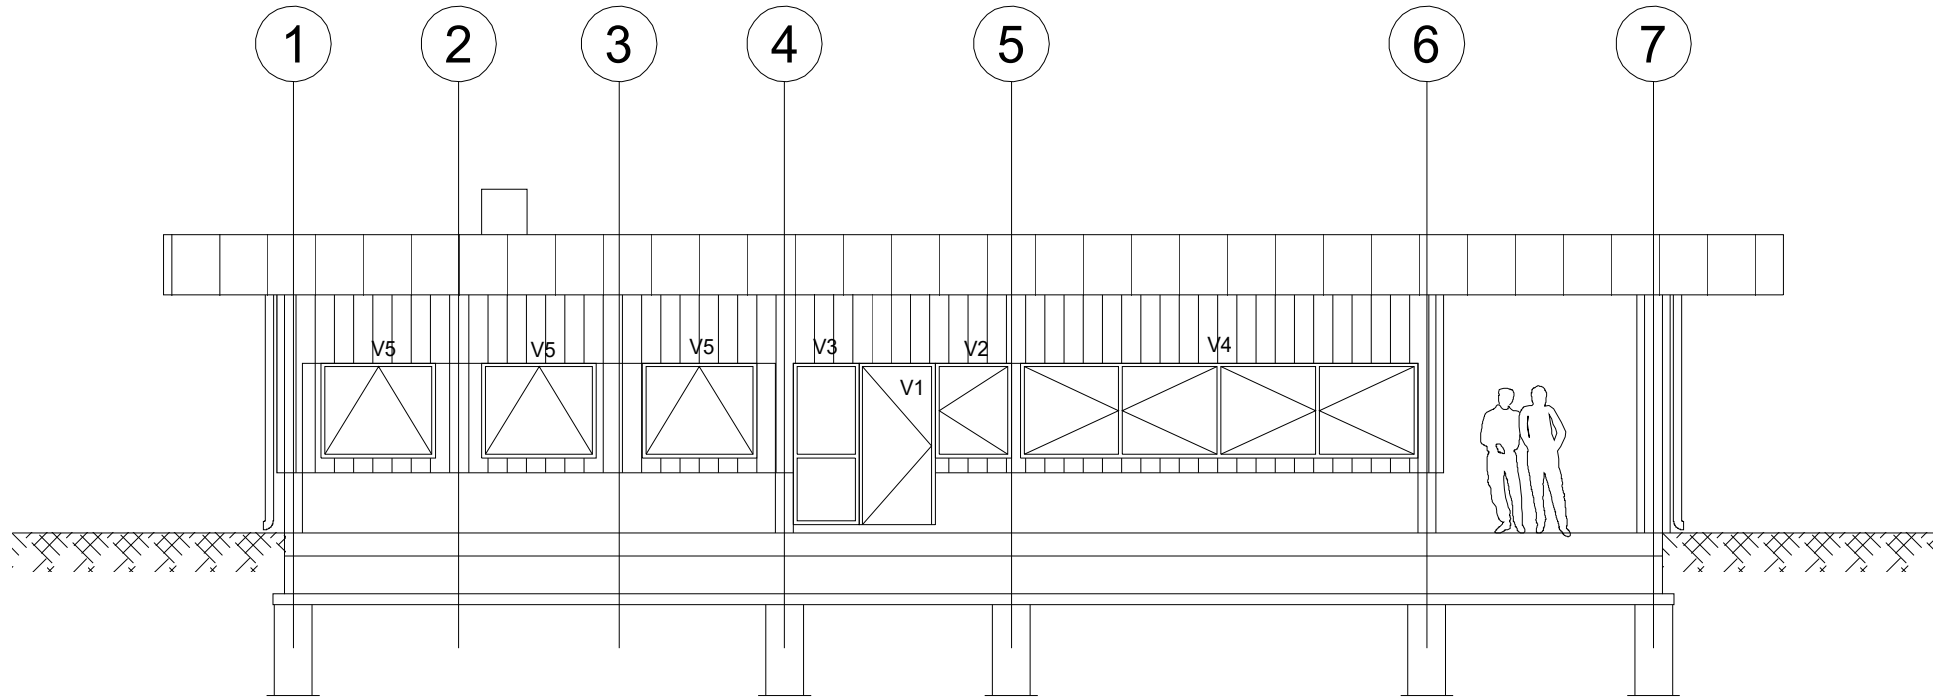

Legende


- | | | | |
|--|--------------------|--|-----------------------------|
| | Feuerlöscher | | Brandschutztür |
| | MRA Vorrichtung | | Brandschutztür |
| | MRA Bedienstelle | | Überwachung BMA |
| | MRA Bedienstelle | | Rettungsweg |
| | MRA Vorrichtung | | Gebäudezugang |
| | Feuerlöschmonitor | | Gaslöschbereich |
| | Wandhydrant | | EI90/ F90
feuerbeständig |
| | Berieselungsanlage | | EI30/ F30
feuerhemmend |
| | Sprühfutanlage | | EI90 M
Bauart Brandwand |
| | Pulverlöschanlage | | REI90 M
Brandwand |
| | Rauchschutztür | | |

Anmerkungen/ Notes:

Der Brandschutzplan ist als Anhang des gebäudespezifischen Brandschutzkonzeptes der INBUREX Consulting GmbH zu betrachten. Maßgeblich ist die Textfassung des Brandschutzkonzeptes.

Genehmigungsvermerk

Übersichtsskizze

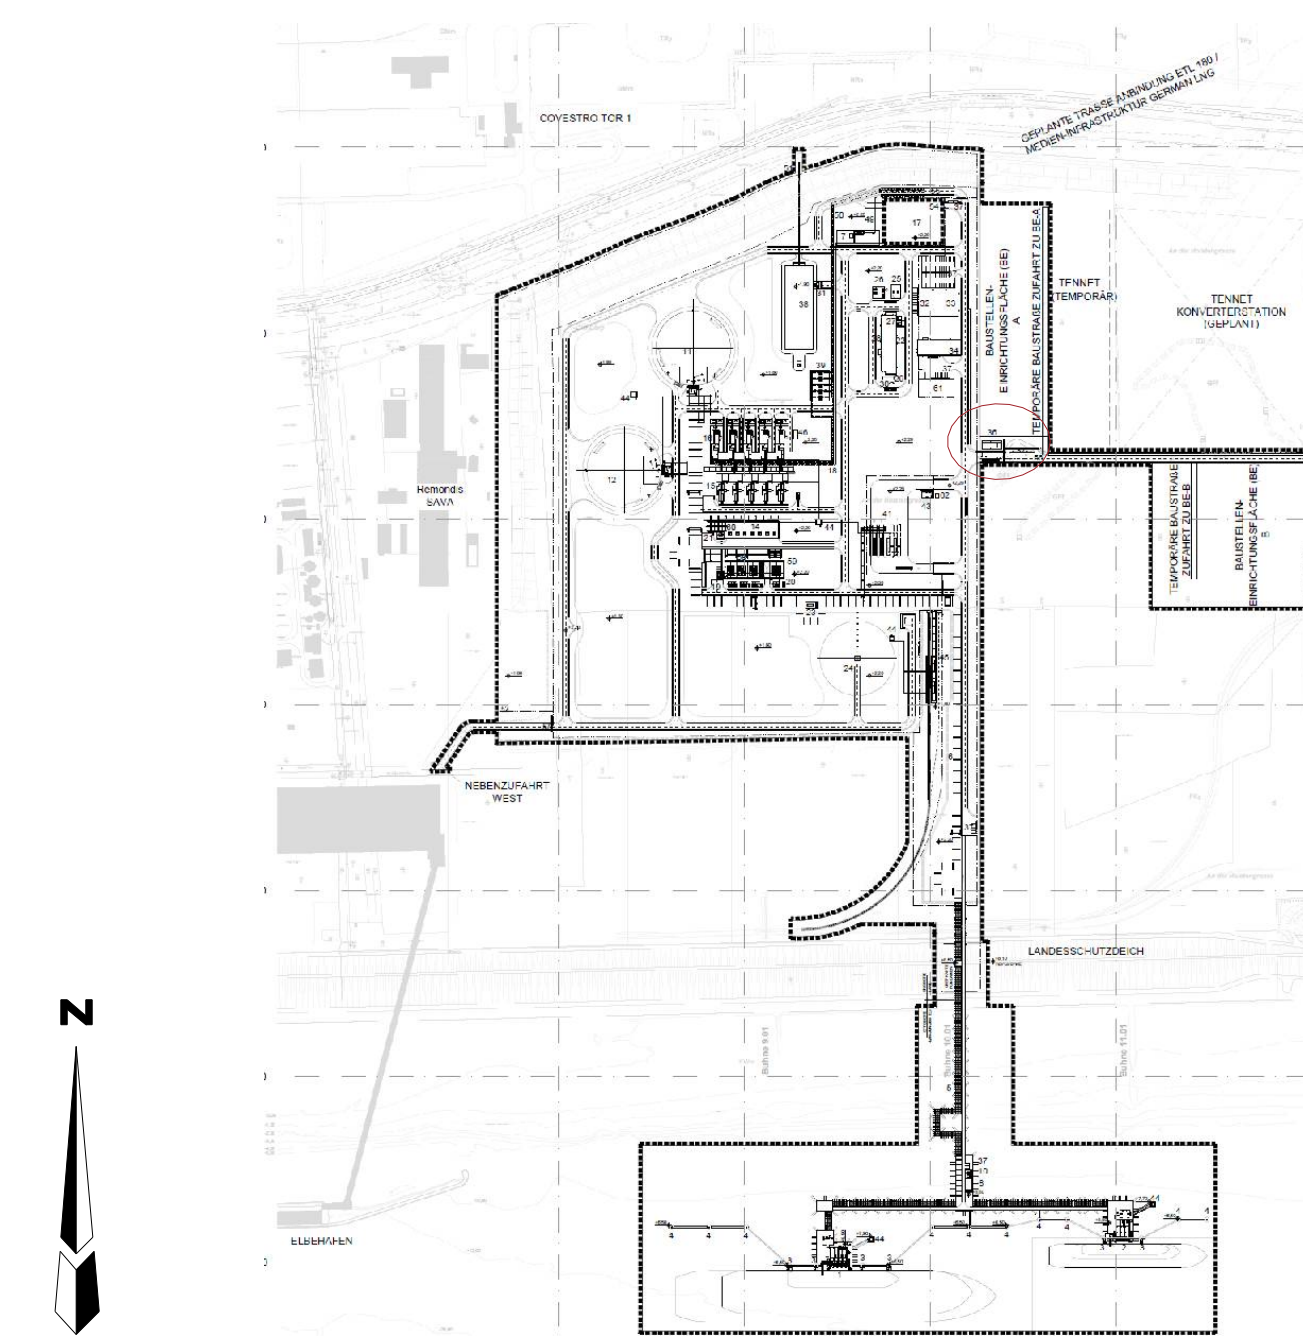

0	Antragsfassung	14.10.2022
Index	Änderungen bzw. Ergänzungen	Planungsstand

Planfeststellungsverfahren gemäß §95 Abs. 1 LWG		
Vorhabenträgerin:	Vertreter der Vorhabenträgerin:	Höhenystem: NHN (DHN 2016)
	GOC Engineering GmbH Überstr. 83 53173 Bonn	Koordinatensystem: ETRS89 UTM32
German LNG Terminal GmbH Schäferstr. 1 25141 Brunsbüttel Germany	14.10.2022 Datum	gezeichnet: Hans-Joachim Großmann Unterschrift
		Ursprungsplan: ETR89 UTM32
		Blattgröße: A0
		Maßstab: 1:100
	Inburex Consulting GmbH August-Thyssen-Straße 1 59067 Hamm-Germany Tel: +49(0) 2381 97311-0	Projekt-Nr.: P-600
	14.10.2022 Datum	gezeichnet: Hans-Joachim Großmann Unterschrift
		Ursprungsplan: ETR89 UTM32
		Blattgröße: A0
		Maßstab: 1:100

Vorhaben: German LNG-Terminal in Brunsbüttel

Planart: Brandschutzplan
Planinhalt: Pförtnergebäude Haupteingang