


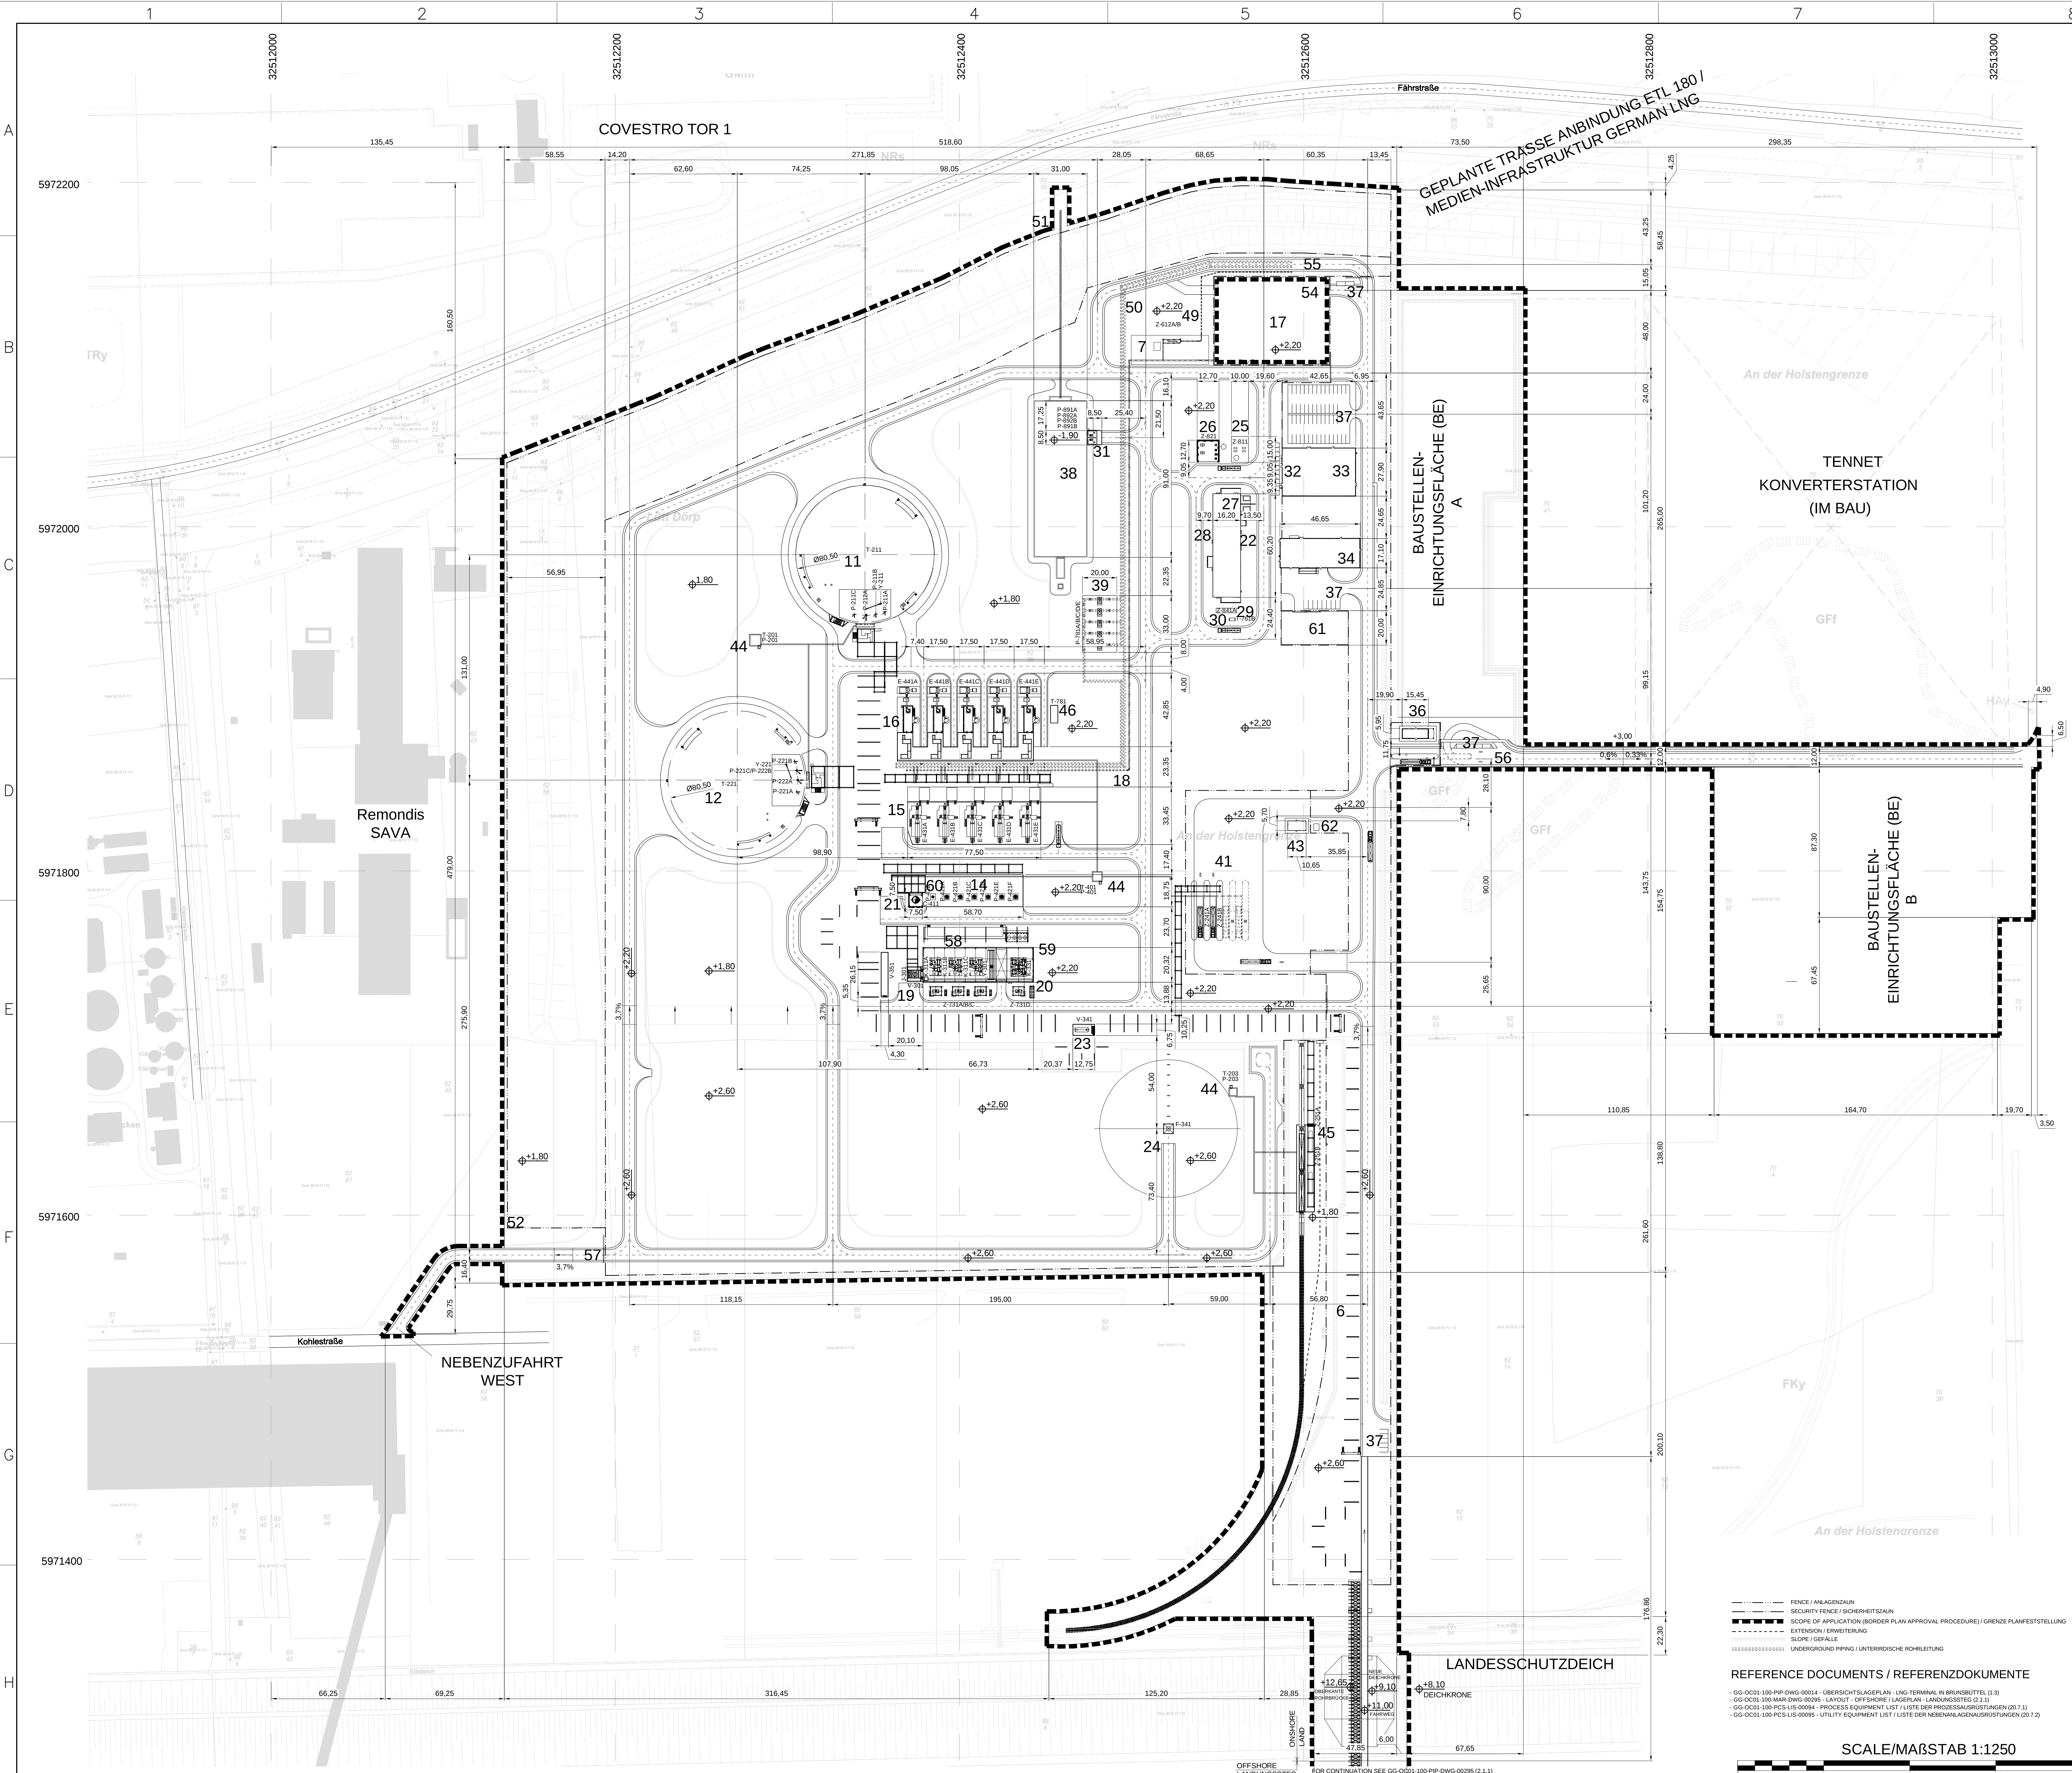

GEPLANTE TRASSE ANBINDUNG ETL 180 /
MEDIEN-INFRASTRUKTUR GERMAN LNG

TENNET
KONVERTERSTATION
(IM BAU)

BAUSTELLEN-
EINRICHTUNGSFLÄCHE (BE)
A

BAUSTELLEN-
EINRICHTUNGSFLÄCHE (BE)
B

NEBENZUFABRT
WEST

LANDESSCHUTZDEICH

- FENCE / ANLAGENZAUN
- SECURITY FENCE / SICHERHEITSSZAUN
- SCOPE OF APPLICATION (BORDER PLAN APPROVAL PROCEDURE) / GRENZE PLANFESTSTELLUNG
- EXTENSION / ERWEITERUNG
- SLOPE / GEFÄLLE
- UNDERGROUND PIPING / UNTERIRDISCHE ROHRLÄUFE

REFERENCE DOCUMENTS / REFERENZDOKUMENTE

- GG-OC01-100-PIP-DWG-0004 - ÜBERSICHTSLAGEPLAN - LNG-TERMINAL IN BRUNSBÜTTEL (1:3)
- GG-OC01-100-MAR-DWG-0006 - LAND-OUT / OFFSHORE LAGEPLAN - LANDANSTIEG (2:1)
- GG-OC01-100-PCS-LIS-0004 - PROCESS EQUIPMENT LIST / LISTE DER PROZESSAUSRICHTUNGEN (20.7.1)
- GG-OC01-100-PCS-LIS-0005 - UTILITY EQUIPMENT LIST / LISTE DER NEBENANLAGENAUSRICHTUNGEN (20.7.2)

SCALE/MAßSTAB 1:1250

Genehmigungsvermerk:

2	Konsolidierte Fassung	31.07.2024
1	Konsolidierte Fassung	31.05.2024
0	Antragsfassung	14.10.2022
Index	Änderungen bzw. Ergänzungen	Planungsstand

Vorhabeninhaber
German LNG Terminal GmbH
Elbehafen
25541 Brunsbüttel

Vorstellung des Vorhabeninhabers
GOC Engineering GmbH
Uferstr. 63
53173 Bonn

Datum
31.07.2024

Unterschrift

Planverfasser
Tractebel Engineering S.A.
Boulevard Simon Bolivar 34-36
1000 Brüssel, Belgien

Datum
31.07.2024

Unterschrift

Gezeichnet
31.07.24

Geprüft
31.07.24

Genehmigt
31.07.24

Validiert
31.07.24

Planfeststellungsverfahren gemäß § 95 Abs. 1 LWG

Vorhaben:
German LNG-Terminal in Brunsbüttel

Unterlage

Planart:
Lageplan

2.1.2

Planinhalt:
Höhensystem: in NHY (DHN 2016)

Koordinatensystem: ETRS89 UTM32

Internal Reference
Plan: 012375

Confidentiality Level
Plan: 001

Plan: 012375

Scale: 1:1250

No. Sheet: 001

Total Sheets: 001

Scale: 1:1250

No. Sheet: 001

Total Sheets: 001

German LNG Terminal GmbH
www.germanlngterminal.com

Tractebel Engineering
www.tractebel.com

Project Code
GG-OC01-100-CIV-DWG-00294

Technical Subdomain
E520