


Kreis Dithmarschen  
Gemeinde Warwerort  
Gemarkung Warwerort  
Flur 2

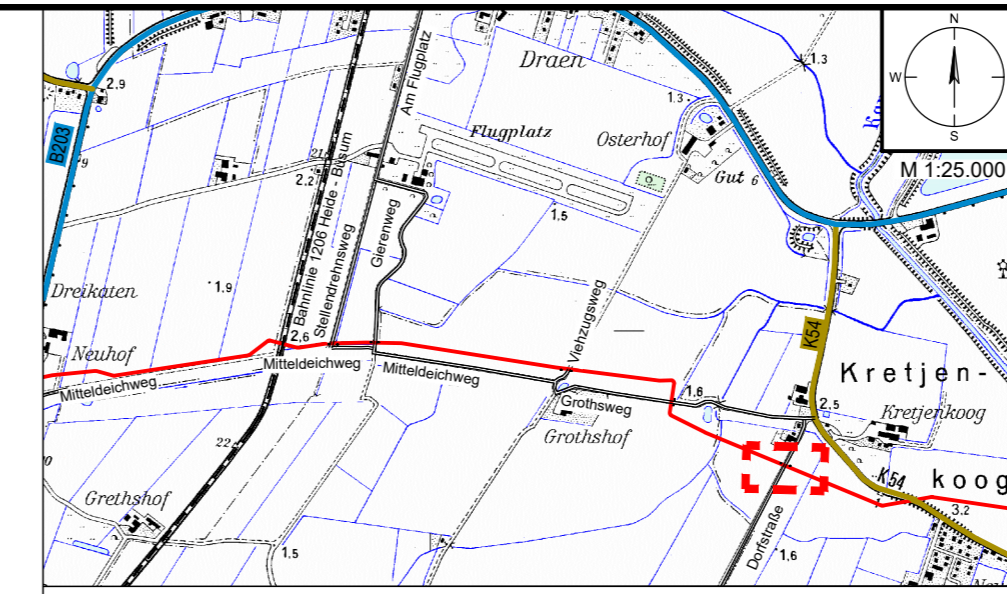

**Legende Übersichtskarte M 1:25.000**

**Straßennetz**

- BS Bundesstraße
- LS Landesstraße
- K30 Kreisstraße
- Straßennamen sonstige Straßen
- Bahnlinie Nr. Bahnlinie

**Legende Detail M 1:250**

**Verwaltung**

- Stadt-/Gemeindegrenze
- Gemarkungsgrenze
- Flurgrenze
- Flurstücksgrenze
- 35/6 Flurstücknummer

**Versorgungseinrichtungen Bestand**

- E E-Leitung
- E E-Freileitung
- FM Fernmeldeleitung
- TW Trinkwasserleitung
- SW Schmutzwasserleitung
- Gasleitung

**Wegenutzung**

- Z-008 Zufahrt Planungsgegenstand
- Z-007 Stempel für Zufahrten (Z) mit u. ohne Bauwerksnummer (BW)
- A-1000 Stempel für Ausbau- (A) oder Ertüchtigungsmaßnahmen (E) mit Bauwerksnummer (BW) gemäß Anlage 8.4.2
- E-1001 Stempel für Maßnahmen an Privatwegen (P) gemäß Anlage M8.2
- P-001 lfd. Nummer Straße / Weg (W) gemäß Anlage 8.3
- W-001 Abtrammelplatz mit Nummerierung gemäß Anlage 4.1
- AP-001 Stationszeichen mit Angabe: Straßenklasse/-gruppe, Straßennr., Abschnittnummer, Stationierung
- B431 Abs. 310 km 0,0

**Planung Trasse NordLink**

- temporäre Zuwegung
- temporäre Flächeninanspruchnahme
- Trassenachse
- temporäre Flächeninanspruchnahme

**Planung Straßenbau**

- Zufahrt
- Fahrbahn
- Bankett
- gemeinsamer Geh- und Radweg
- Angleichung
- Straßennebenflächen
- Entwässerungsgraben mit Fließrichtung
- Querneigung
- Gehölzbestand (symbolisch)
- Baumfällung
- Verkehrszeichen
- Verfüllung Graben/ Mulde
- Entwässerung
- DN 400 Rohrdurchlass mit Bestandsstück (Bestand)
- DN 400 Rohrdurchlass mit Bestandsstück (geplant)
- Fließrichtung Gewässer

Legende Fremdleitungen siehe Anlage 4.1

Anlage 8.6.2  
NordLink  
Abschnitt 12-Seemeilen-Grenze  
bis UW Wilster  
Wegekonzept  
Zufahrten an Gemeinde- und  
sonstigen öffentlichen Straßen

Z-025, Blatt 1/1

Deckblatt

Planfeststellungsunterlage

Quelle: Lageplan Ausbaumaßnahme A048.1  
Dokument-Nr. A048.1-RevA\_2018-04-27  
Generalplaner: NKT HVC GmbH

Ersteller-Zeichnungs-Nr: LAYOUT\_Zufahrten\_9\_PÄ.dwg

Aufgestellt: Bayreuth, den 31.08.2018  
DC Nordseekabel GmbH & Co.KG (NOKA)

Firma: G.E.O.S. INGENIEUR-GESELLSCHAFT MBH  
Maßstab: 1:250, 1:25.000  
Einheit: Meter

Datum	Name
Bearb. 08.2018	Rüb
Gepr. 08.2018	Bettermann
Norm	
Fachbereich	
Statnett tennet KFW	
Ind.	Änderung
Datum	Name
Urspr.:	

Erstellt durch	Genehmigt von	Datum	Status	Blatt
G.E.O.S. Ing. mbH	NOKA DC Nordseekabel GmbH & Co.KG	27.08.2018 Erstelldatum 31.08.2018	G	-- von --
Objektname: ± 500-kV-HGÜ Interkonnektor Tonstad - Wilster				
Titel: Lageplan Zufahrt Z-025				