

Name und Anschrift des Antragstellers DC Nordseekabel GmbH & Co. KG Bernecker Straße 70 95448 Bayreuth	Tel.	05132 - 89 2050
	Fax	05132 - 89 2066
	Mail	info@tennet.eu

Stempel:

Erteilung einer Sondernutzungserlaubnis für Zufahrt Z-071

gemäß §§ 21 und 24 Straßen- und Wegegesetz
des Landes Schleswig-Holstein (StrWG SH)

1. Ort der Nutzung

Ort:	Straße:	Lfd.-Nr.:
Busenwurth	K 22, Abs. 010, Wolfenbüttler Str., km 2+043 bis 2+078	Z-071
Gemeinde:	Baulastträger:	BW-Nr.:
Busenwurth	Kreis Dithmarschen	134

2. Beschreibung

Zufahrt von:	Bestehende Zufahrt / Neubau:
K 22	Bestehende Zufahrt
Gemarkung / Flur / Flurstück:	
Busenwurth / 5 / 204	

3. Art der Nutzung

temporär / dauerhaft	Bauliche Ertüchtigung (ja/nein):
temporär, als Teil der Baustellenzuwegung zur NordLink Trasse	nein
	Ausbauerfordernis (ja/nein):
	ja

4. Art der Fahrzeuge

Baustellenfahrzeuge von bauausführenden Firmen, wie z.B. Lkw, Bagger und Traktoren.

5. Beantragte Nutzungsdauer

Bauzeit der NordLink Trasse in den Gemeinden Busenwurth und Barlt.

6. Flächeninanspruchnahme	Fahrbahn	Gehweg	Radweg	Sonstige Flächen
Geplante Länge:	m	m	m	35,40 m
Geplante Breite:	m	m	m	6,50 m
Vorh. Oberflächenbefestigung:	K 22 und Zufahrt in Asphaltbauweise.			
Der Umfang der baulichen Änderung ist Anlage 8.5.2, Z-071 Blatt 2 zu entnehmen.				

Bayreuth, den 30.04.2019 i. A. *Christian S. i.V. Busenw.*

Ort, Datum, Unterschrift Antragsteller

Anlage:

Lageplan Sondernutzungserlaubnis,
Anlage 8.5.2, Z-071, Blatt 2/2

Anlage 8.5.2
NordLink
Abschnitt 12-Seemeilen-Grenze
bis UW Wilster
Wegekonzept
Verzeichnis und Heftungen Zufahrten
Heftungen Zufahrten an klassif. Straßen
Lageplan Sondernutzungserlaubnis
Z-071, Blatt 2/2
Deckblatt

Planfeststellungsunterlage

Quelle: Lageplan Ausbaumaßnahme A161
Dokument-Nr. A161_RevB_2019-01-09_GP
Generalplaner: NKT HVC GmbH

Ersteller-Zeichnungs-Nr: LAYOUT_LP_Sondernutzung_11_PÄ.dwg

Aufgestellt:
Bayreuth, den 30.04.2019
DC Nordseekabel
GmbH & Co.KG (NOKA)

u.a. Christian S...
i.V. Pr...




Firma: **GEOS** INGENIEUR-GESELLSCHAFT MBH
Maßstab: 1:250, 1:500, 1:25.000
Einheit: Meter

Datum	Name
Bearb. 04.2019	Rüb
Gepr. 04.2019	Buttermann
Norm	

Objektname: ± 500-kV-HGÜ Interkonnektor Tonstad - Wilster
Titel: Lageplan Sondernutzungserlaubnis, Z-071

Ind.	Änderung	Datum	Name	Urspr.:

Erstellt durch	Genehmigt von	Datum	Status	Blatt
G.E.O.S.	NOKA	25.04.2019	G	--
Ing. mbH	DC Nordseekabel GmbH & Co.KG	30.04.2019		--

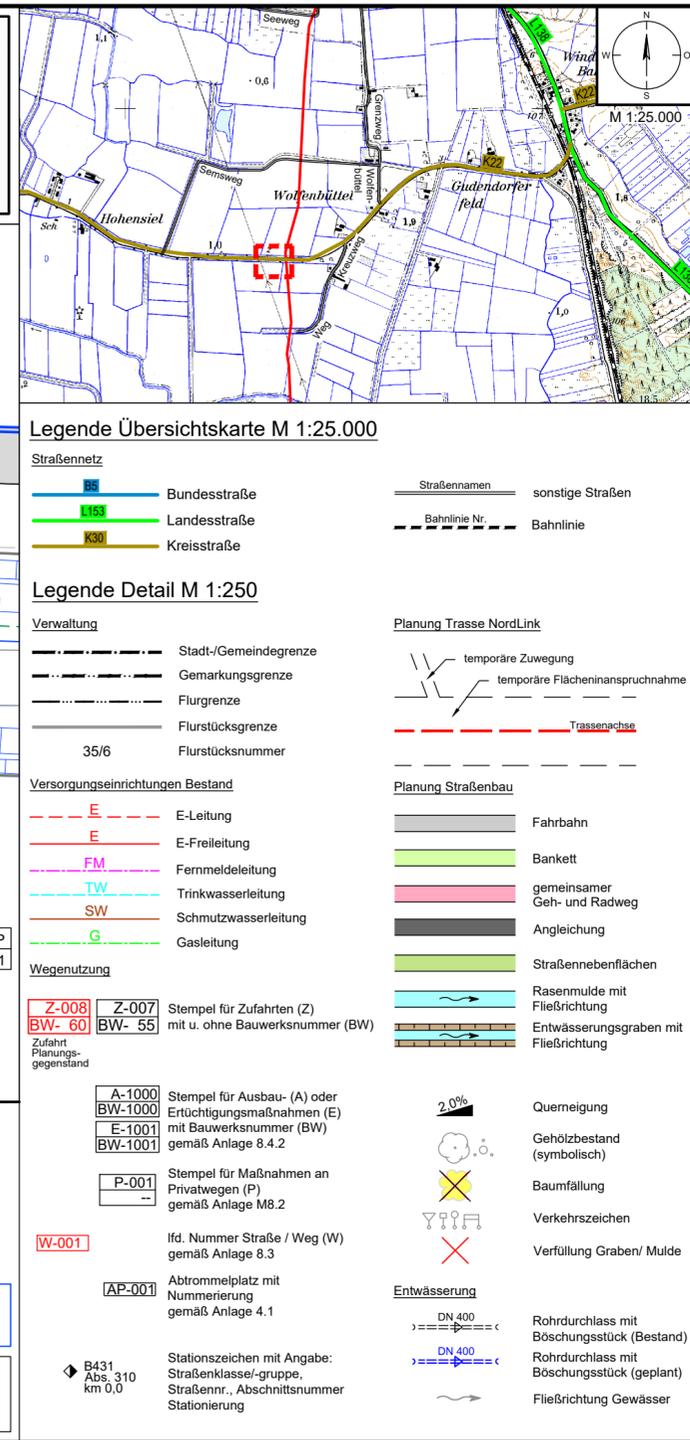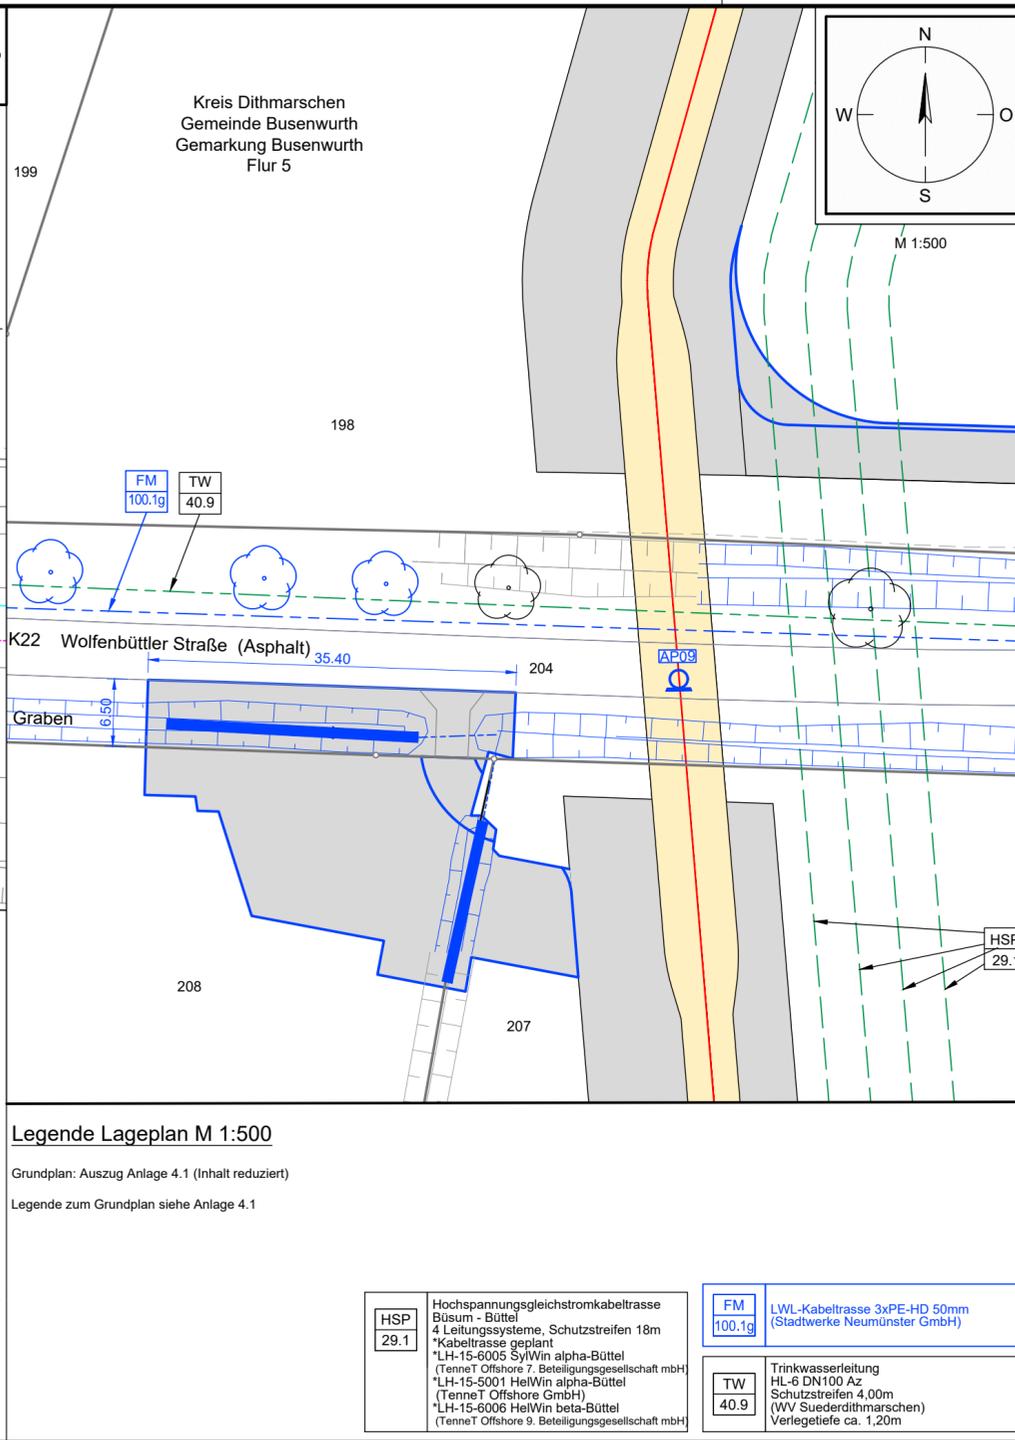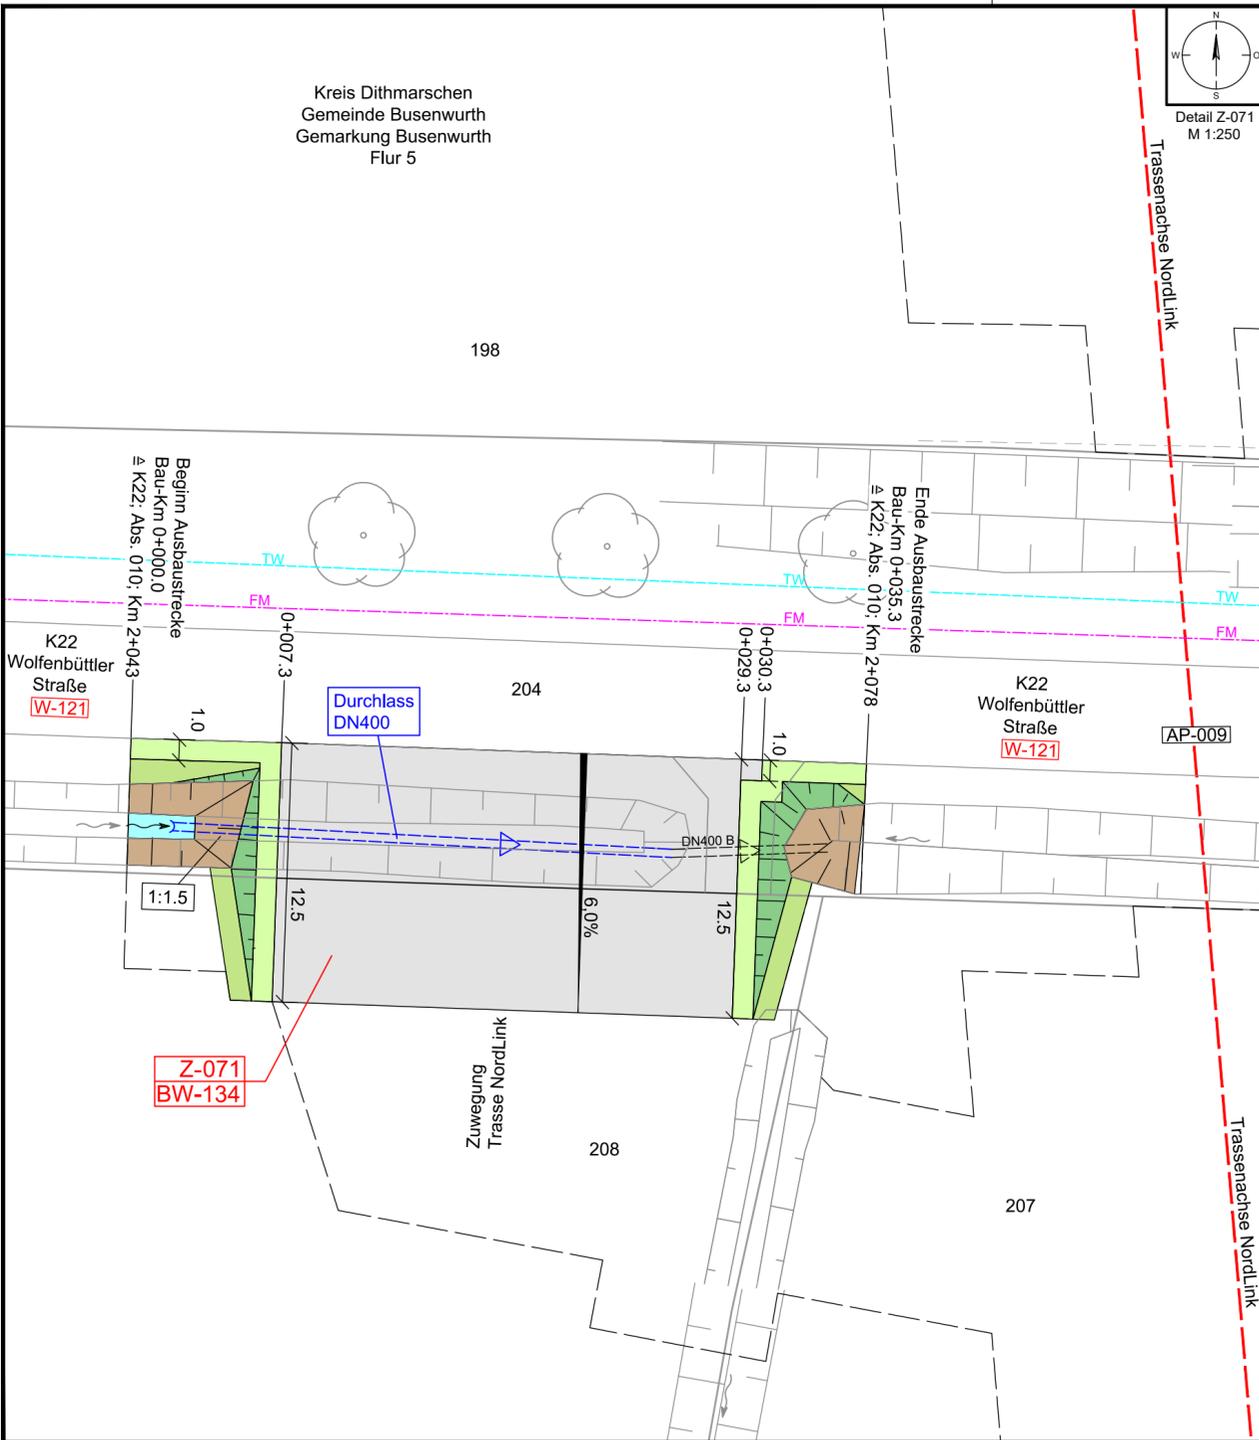

Legende Lageplan M 1:500
Grundplan: Auszug Anlage 4.1 (Inhalt reduziert)
Legende zum Grundplan siehe Anlage 4.1

HSP 29.1	Hochspannungsgleichstromkabeltrasse Büsum - Büttel 4 Leitungssysteme, Schutzstreifen 18m *Kabeltrasse geplant *LH-15-6005 SylWin alpha-Büttel (TenneT Offshore 7, Beteiligungsgesellschaft mbH) *LH-15-5001 HelWin alpha-Büttel (TenneT Offshore GmbH) *LH-15-6006 HelWin beta-Büttel (TenneT Offshore 9, Beteiligungsgesellschaft mbH)
FM 100.1g	LWL-Kabeltrasse 3xPE-HD 50mm (Stadtwerke Neumünster GmbH)
TW 40.9	Trinkwasserleitung HL-6 DN100 Az Schutzstreifen 4,00m (WV Suederdithmarschen) Verlegetiefe ca. 1,20m

Legende Übersichtskarte M 1:25.000

Straßennetz
 BS Bundesstraße
 LS Landesstraße
 KS Kreisstraße

Verwaltung
 - - - - - Stadt-/Gemeindegrenze
 - - - - - Gemarkungsgrenze
 - - - - - Flurgrenze
 - - - - - Flurstücksgrenze
 35/6 Flurstücksnummer

Versorgungseinrichtungen Bestand
 E - - - - - E-Leitung
 E E-Freileitung
 FM - - - - - Fernmeldeleitung
 TW - - - - - Trinkwasserleitung
 SW - - - - - Schmutzwasserleitung
 G - - - - - Gasleitung

Wegenutzung
 Z-008 Stempel für Zufahrten (Z) mit u. ohne Bauwerksnummer (BW)
 BW-60
 Z-007 BW-55
 A-1000 Stempel für Ausbau- (A) oder Ertüchtigungsmaßnahmen (E) mit Bauwerksnummer (BW) gemäß Anlage 8.4.2
 E-1001
 BW-1001
 P-001 Stempel für Maßnahmen an Privatwegen (P) gemäß Anlage M8.2
 W-001 lfd. Nummer Straße / Weg (W) gemäß Anlage 8.3
 AP-001 Abtrottelplatz mit Nummerierung gemäß Anlage 4.1
 B431 Stationszeichen mit Angabe: Straßenklasse/-gruppe, Straßennr., Abschnittsnummer, Stationierung

Planung Trasse NordLink
 - - - - - temporäre Zuwegung
 - - - - - temporäre Flächeninanspruchnahme
 - - - - - Trassenachse

Planung Straßenbau
 - - - - - Fahrbahn
 - - - - - Bankett
 - - - - - gemeinsamer Geh- und Radweg
 - - - - - Angleichung
 - - - - - Straßennebenflächen
 - - - - - Rasenmulde mit Fließrichtung
 - - - - - Entwässerungsgraben mit Fließrichtung

Entwässerung
 DN 400 Rohrdurchlass mit Böschungstück (Bestand)
 DN 400 Rohrdurchlass mit Böschungstück (geplant)
 Fließrichtung Gewässer