
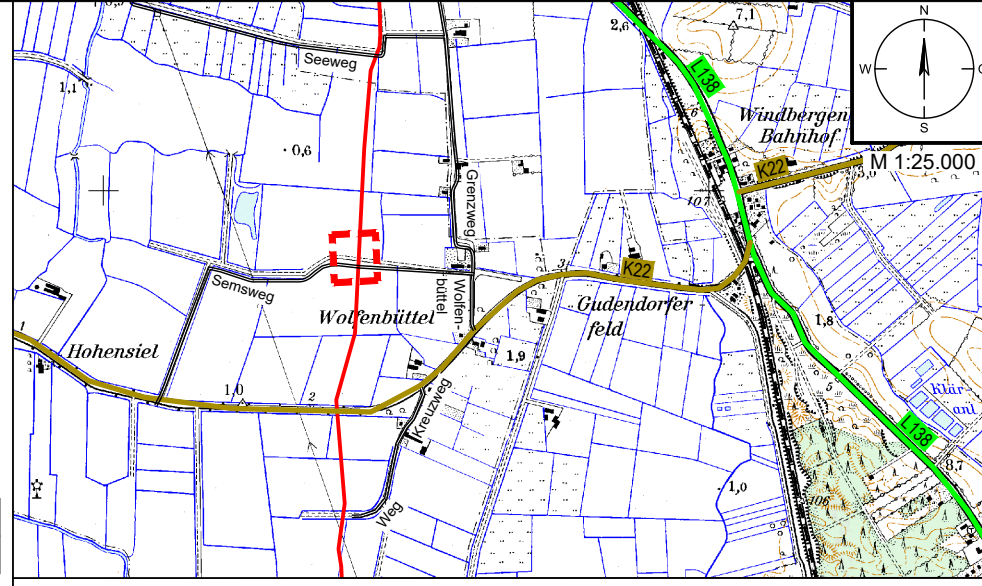


Kreis Dithmarschen  
Gemeinde Busenwuth  
Gemarkung Busenwuth  
Flur 5

M 1:250

178

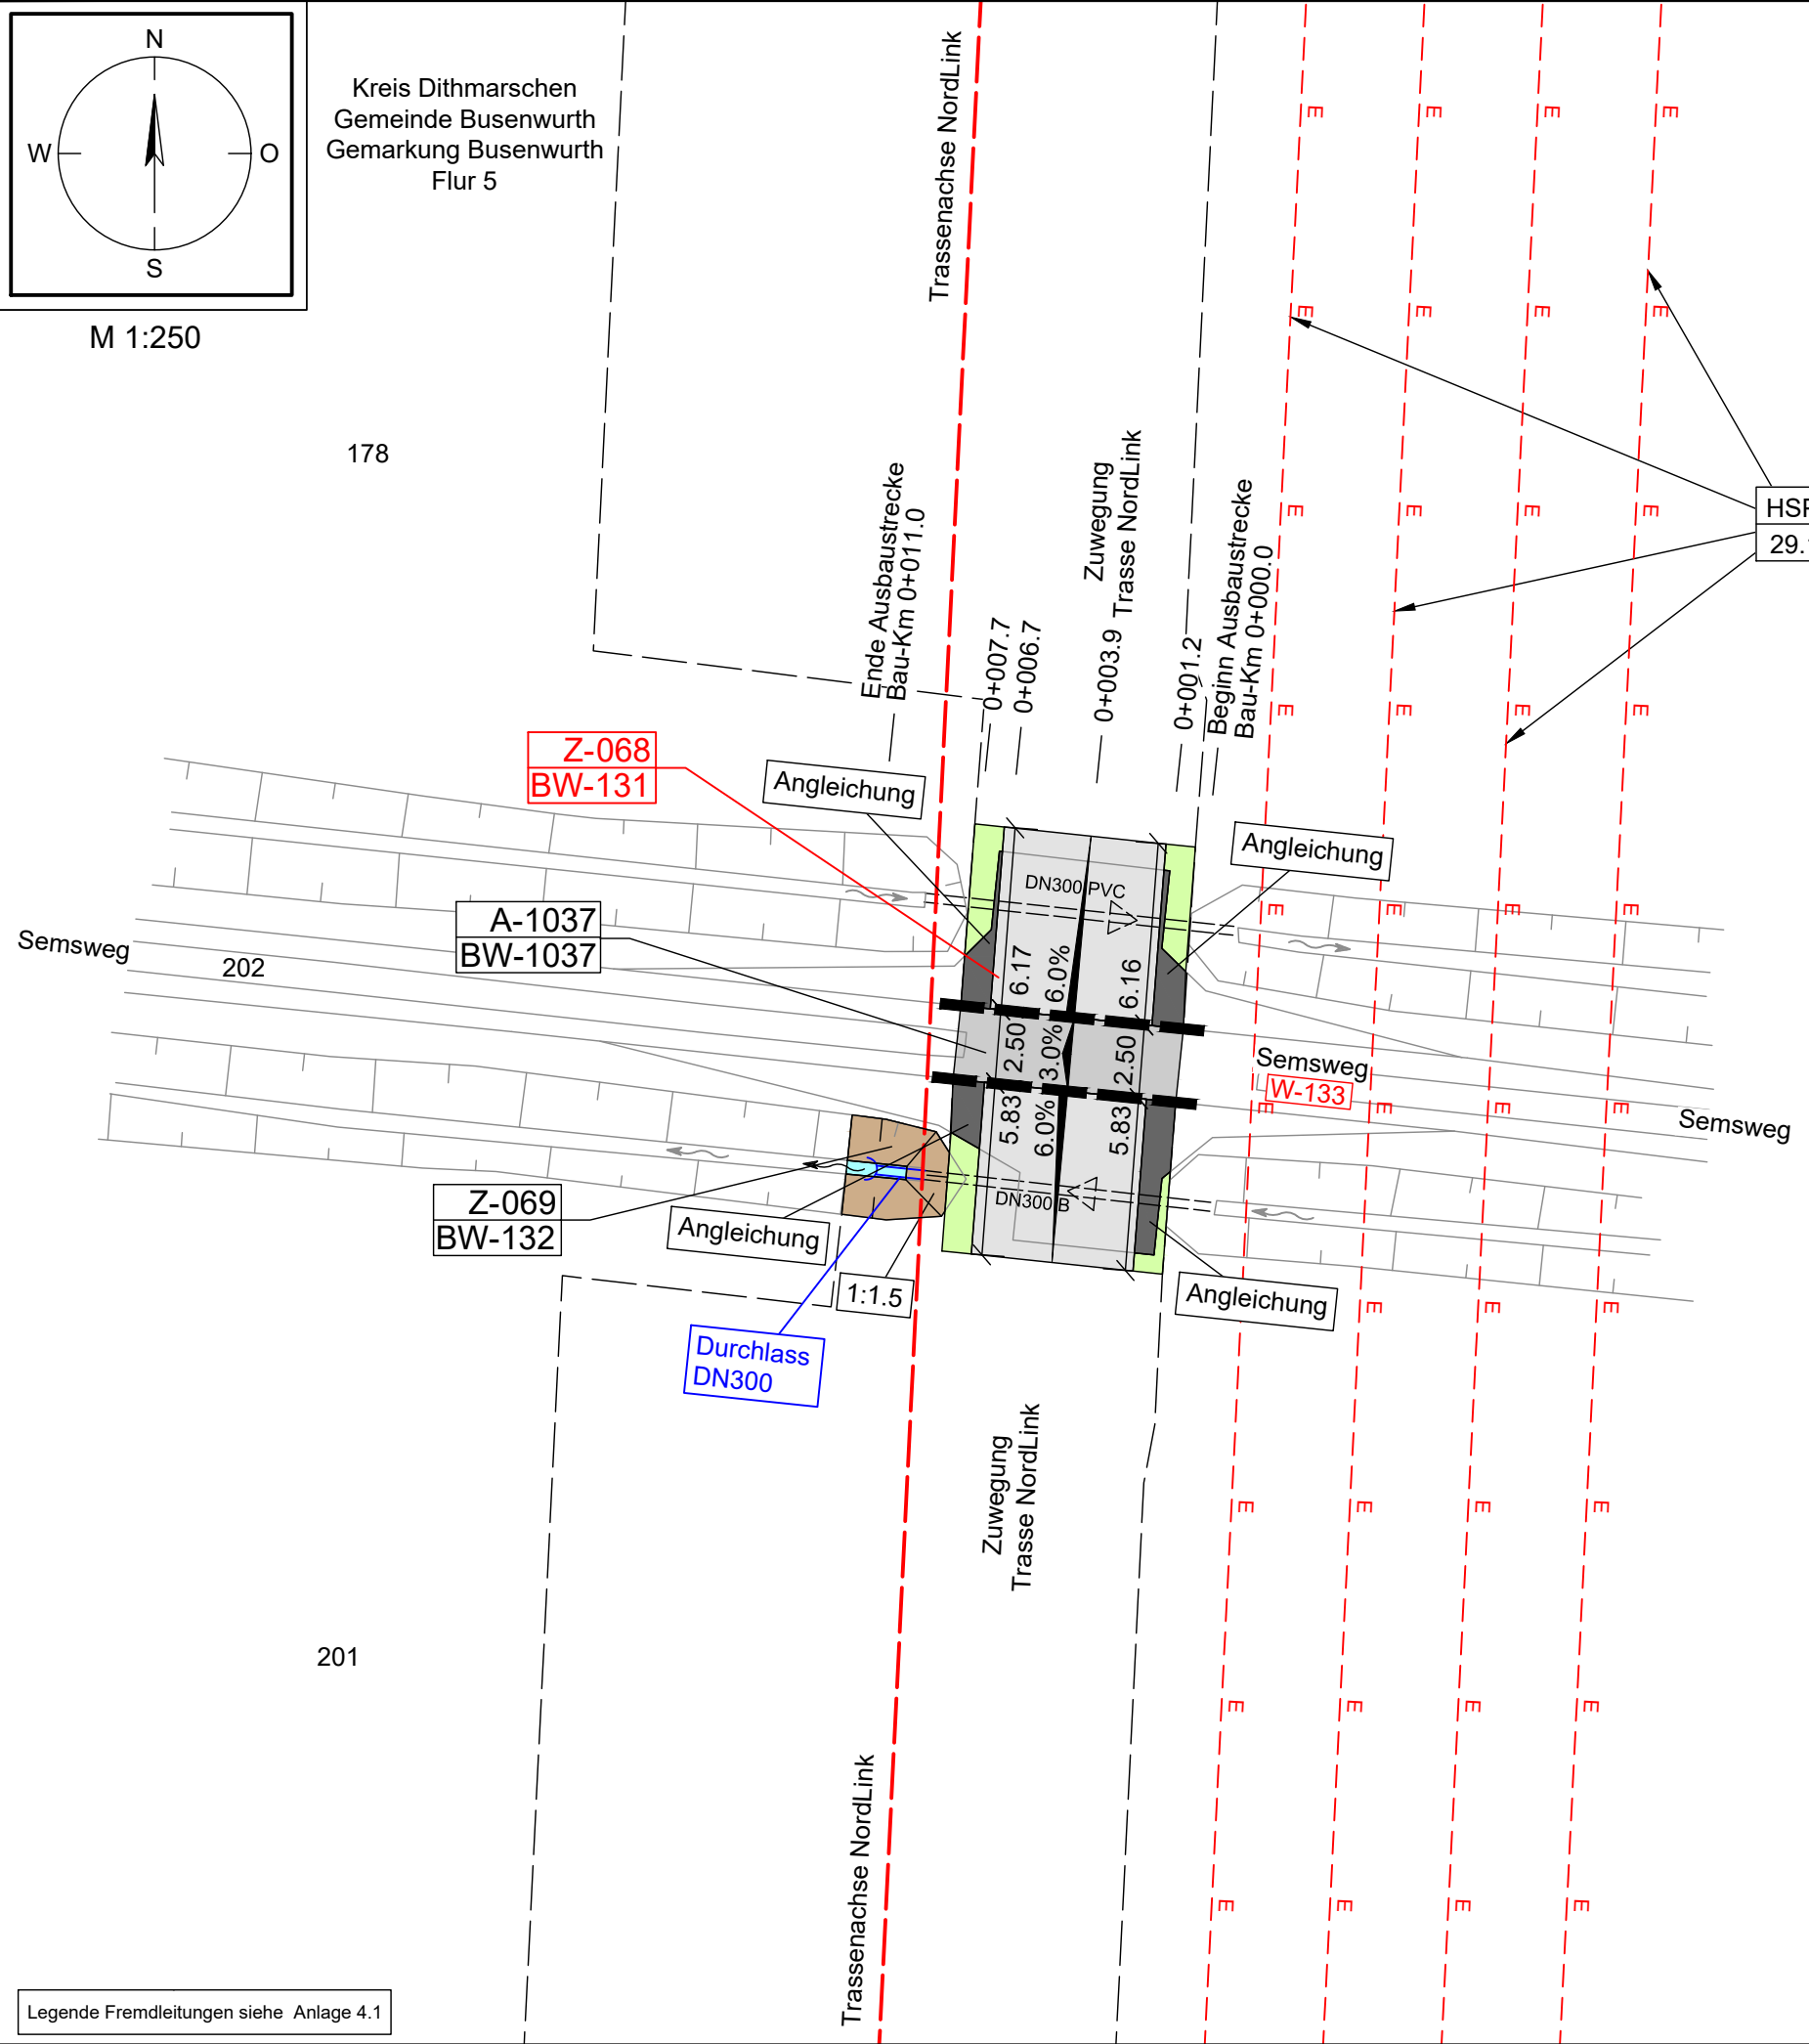

Legende Übersichtskarte M 1:25.000

- Straßennetz**
- B5 Bundesstraße
  - L153 Landesstraße
  - K30 Kreisstraße
- Straßennamen** sonstige Straßen
- Bahnlinie Nr.** Bahnlinie

Legende Detail M 1:250

- Verwaltung**
- Stadt-/Gemeindegrenze
  - Gemarkungsgrenze
  - Flurgrenze
  - Flurstücksgrenze
  - 35/6 Flurstücknummer
- Planung Trasse NordLink**
- temporäre Zuwegung
  - temporäre Flächeninanspruchnahme
  - Trassenachse

Versorgungseinrichtungen Bestand

- E-Leitung
- E-Freileitung
- FM Fernmeldeleitung
- TW Trinkwasserleitung
- SW Schmutzwasserleitung
- G Gasleitung

Wegenutzung

- Z-008, BW-60 Stempel für Zufahrten (Z) mit u. ohne Bauwerksnummer (BW)
- A-1000, BW-1000 Stempel für Ausbau- (A) oder Ertüchtigungsmaßnahmen (E) mit Bauwerksnummer (BW) gemäß Anlage 8.4.2
- E-1001 Stempel für Maßnahmen an Privatwegen (P) gemäß Anlage M8.2
- P-001
- W-001 lfd. Nummer Straße / Weg (W) gemäß Anlage 8.3
- LAP-001 Abtrollplatz mit Nummerierung gemäß Anlage 4.1
- B431 Abs. 310 km 0,0 Stationszeichen mit Angabe: Straßenklasse/-gruppe, Straßennr., Abschnittsnummer Stationierung

- Planung Straßenbau**
- Fahrbahn
  - Bankett
  - gemeinsamer Geh- und Radweg
  - Angeilichung
  - Straßennebenflächen
  - Rasenmulde mit Fließrichtung
  - Entwässerungsgraben mit Fließrichtung
  - Querneigung
  - Gehölzbestand (symbolisch)
  - Baumfällung
  - Verkehrszeichen
  - Verfüllung Graben/ Mulde
- Entwässerung**
- DN 400 Rohrdurchlass mit Böschungstück (Bestand)
  - DN 400 Rohrdurchlass mit Böschungstück (geplant)
  - Schacht Bestand
  - Schacht Planung
  - Fließrichtung Gewässer

Legende Fremdleitungen siehe Anlage 4.1

Anlage 8.6.2  
NordLink  
Abschnitt 12-Seemeilen-Grenze  
bis UW Wilster  
Wegekonzept  
Zufahrten an Gemeinde- und  
sonstigen öffentlichen Straßen

Z-068, Blatt 1/1

Deckblatt

Planfeststellungsunterlage

Quelle: Lageplan Ausbaumaßnahme A157  
Dokument-Nr. A157\_RevA\_2018-12-06\_GP  
Generalplaner: NKT HVC GmbH

Ersteller-Zeichnungs-Nr: LAYOUT\_Zufahrten\_11\_PÄ.dwg

Aufgestellt:  
Bayreuth, den 30.04.2019  
DC Nordseekabel  
GmbH & Co.KG (NOKA)

Firma: G.E.O.S. INGENIEUR-GESELLSCHAFT MBH  
Maßstab: 1:250, 1:25.000  
Einheit: Meter

	Datum	Name
Bearb.	04.2019	Rüb
Gepr.	04.2019	Bettermann
Norm		
Fachbereich		
Statnett tennet KfW		
Ind.	Änderung	Datum Name Urspr.:

Erstellt durch	Genehmigt von	Datum	Status	Blatt
G.E.O.S. Ing. mbH	NOKA DC Nordseekabel GmbH & Co.KG	25.04.2019 Erstelldatum 30.04.2019	G	-- von --
Objektname: ± 500-kV-HGÜ Interkonnektor Tonstad - Wilster				
Titel: Lageplan Zufahrt Z-068				