

M 1:250

209

HSP
30.1

Ende Ausbaustrecke
Bau-Km 0+017.2
0+015.6

Trassenachse NordLink

0+012.2
0+011.2
0+011.0

Zuwegung
Trasse NordLink

0+008.4
0+005.7
0+005.5
0+004.5

Beginn Ausbaustrecke
Bau-Km 0+000.0

Z-072
BW-136

Durchlass
DN400

A-1038
BW-1038

1:1.5

1:1.5

Weg 229

Weg W-134

Weg

Z-073
BW-137

1:1.5

1:1.5

Angleichung

DN300 B

10.65

3.8%

10.65

Zuwegung
Trasse NordLink

Durchlass
DN300



220

Kreis Dithmarschen
Gemeinde Busemwrth
Gemarkung Busemwrth
Flur 5

HSP
29.1

127

Legende Fremdleitungen siehe Anlage 4.1

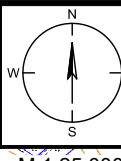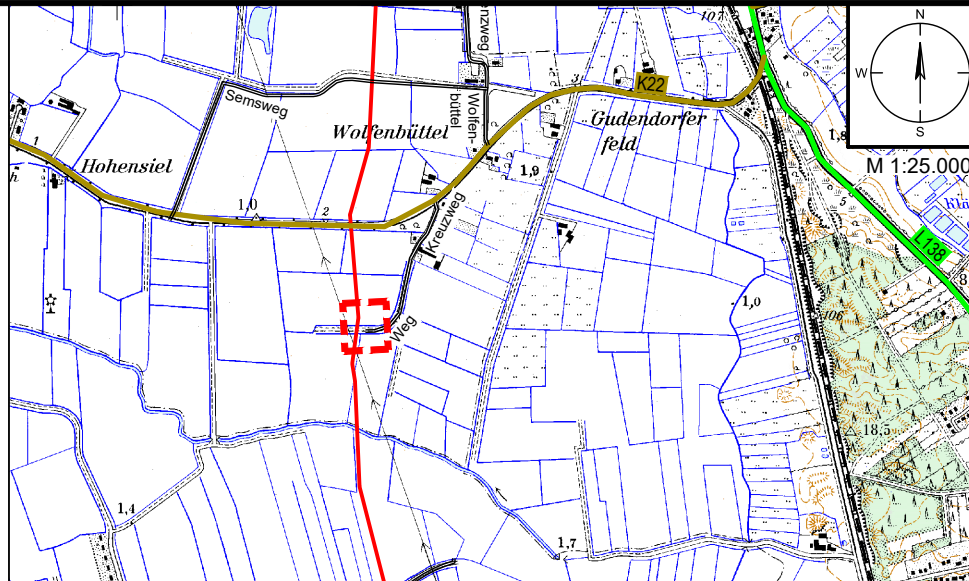

M 1:25.000

Legende Übersichtskarte M 1:25.000

- Straßennetz**
- B5 Bundesstraße
 - L153 Landesstraße
 - K30 Kreisstraße
- Straßennamen** sonstige Straßen
- Bahnlinie Nr.** Bahnlinie

Legende Detail M 1:250

- Verwaltung**
- Stadt-/Gemeindegrenze
 - Gemarkungsgrenze
 - Flurgrenze
 - Flurstücksgrenze
 - 35/6 Flurstücksnummer
- Planung Trasse NordLink**
- temporäre Zuwegung
 - temporäre Flächeninanspruchnahme
 - Trassenachse

- Versorgungseinrichtungen Bestand**
- E-Leitung
 - E-Freileitung
 - FM Fernmeldeleitung
 - TW Trinkwasserleitung
 - SW Schmutzwasserleitung
 - G Gasleitung
- Planung Straßenbau**
- Fahrbahn
 - Bankett
 - gemeinsamer Geh- und Radweg
 - Angleichung
 - Straßennebenflächen
 - Rasenmulde mit Fließrichtung
 - Entwässerungsgraben mit Fließrichtung

- Wegenutzung**
- Z-008 Stempel für Zufahrten (Z) mit u. ohne Bauwerksnummer (BW)
 - Z-007 Stempel für Zufahrten (Z) mit u. ohne Bauwerksnummer (BW)
 - A-1000 Stempel für Ausbau- (A) oder Ertüchtigungsmaßnahmen (E) mit Bauwerksnummer (BW) gemäß Anlage 8.4.2
 - E-1001 Stempel für Maßnahmen an Privatwegen (P) gemäß Anlage M8.2
 - P-001 Stempel für Maßnahmen an Privatwegen (P) gemäß Anlage M8.2
 - W-001 lfd. Nummer Straße / Weg (W) gemäß Anlage 8.3
 - LAP-001 Abtrammelplatz mit Nummerierung gemäß Anlage 4.1
 - B431 Stationszeichen mit Angabe: Straßenklasse/-gruppe, Straßennr., Abschnittsnummer Stationierung
- Entwässerung**
- DN 400 Rohrdurchlass mit Böschungstück (Bestand)
 - DN 400 Rohrdurchlass mit Böschungstück (geplant)
 - Schacht Bestand
 - Schacht Planung
 - Fließrichtung Gewässer

Anlage 8.6.2
NordLink
Abschnitt 12-Seemeilen-Grenze
bis UW Wilster
Wegekonzept
Zufahrten an Gemeinde- und
sonstigen öffentlichen Straßen

Z-072, Blatt 1/1

Deckblatt

Planfeststellungsunterlage

Quelle: Lageplan Ausbaumaßnahme A165
Dokument-Nr. A165_RevB_2019-01-09_GP
Generalplaner: NKT HVC GmbH

Ersteller-Zeichnungs-Nr: LAYOUT_Zufahrten_11_PÄ.dwg

Aufgestellt: Bayreuth, den 30.04.2019
DC Nordseekabel GmbH & Co.KG (NOKA)

Firma: G.E.O.S. INGENIEUR-GESELLSCHAFT MBH
Maßstab: 1:250, 1:25.000
Einheit: Meter

Datum	Name
Bearb. 04.2019	Rüb
Gepr. 04.2019	Bettermann
Norm	

Ind.	Änderung	Datum	Name	Urspr.:

Erstellt durch	Genehmigt von	Datum	Status	Blatt
G.E.O.S. Ing. mbH	NOKA DC Nordseekabel GmbH & Co.KG	25.04.2019 Erstelldatum 30.04.2019	G	-- von --

Objektname: ± 500-kV-HGÜ Interkonnektor Tonstad - Wilster
Titel: Lageplan Zufahrt Z-072