



Regenklär- und Regenrückhaltebecken


Schnitt C - C

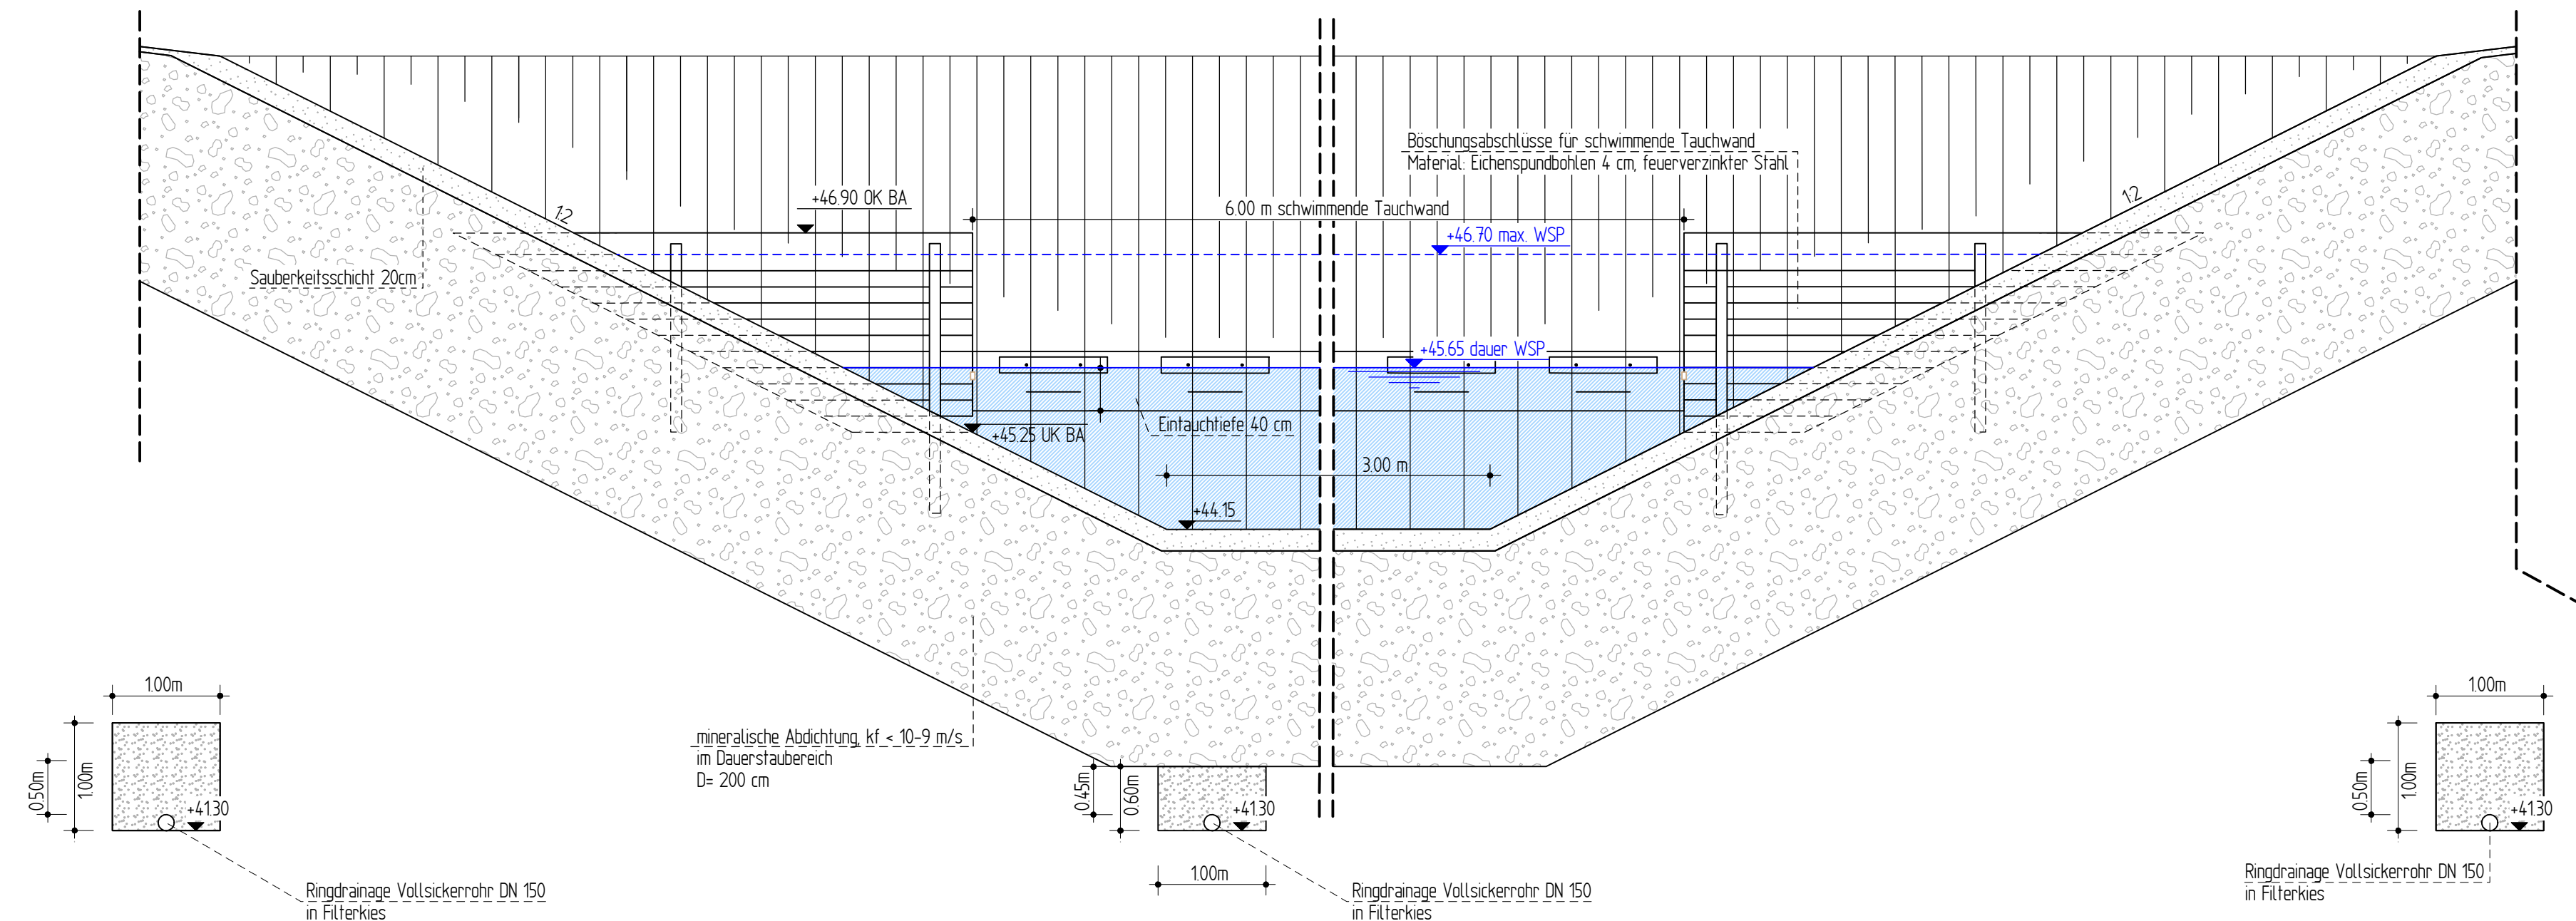


Schnitt D - D

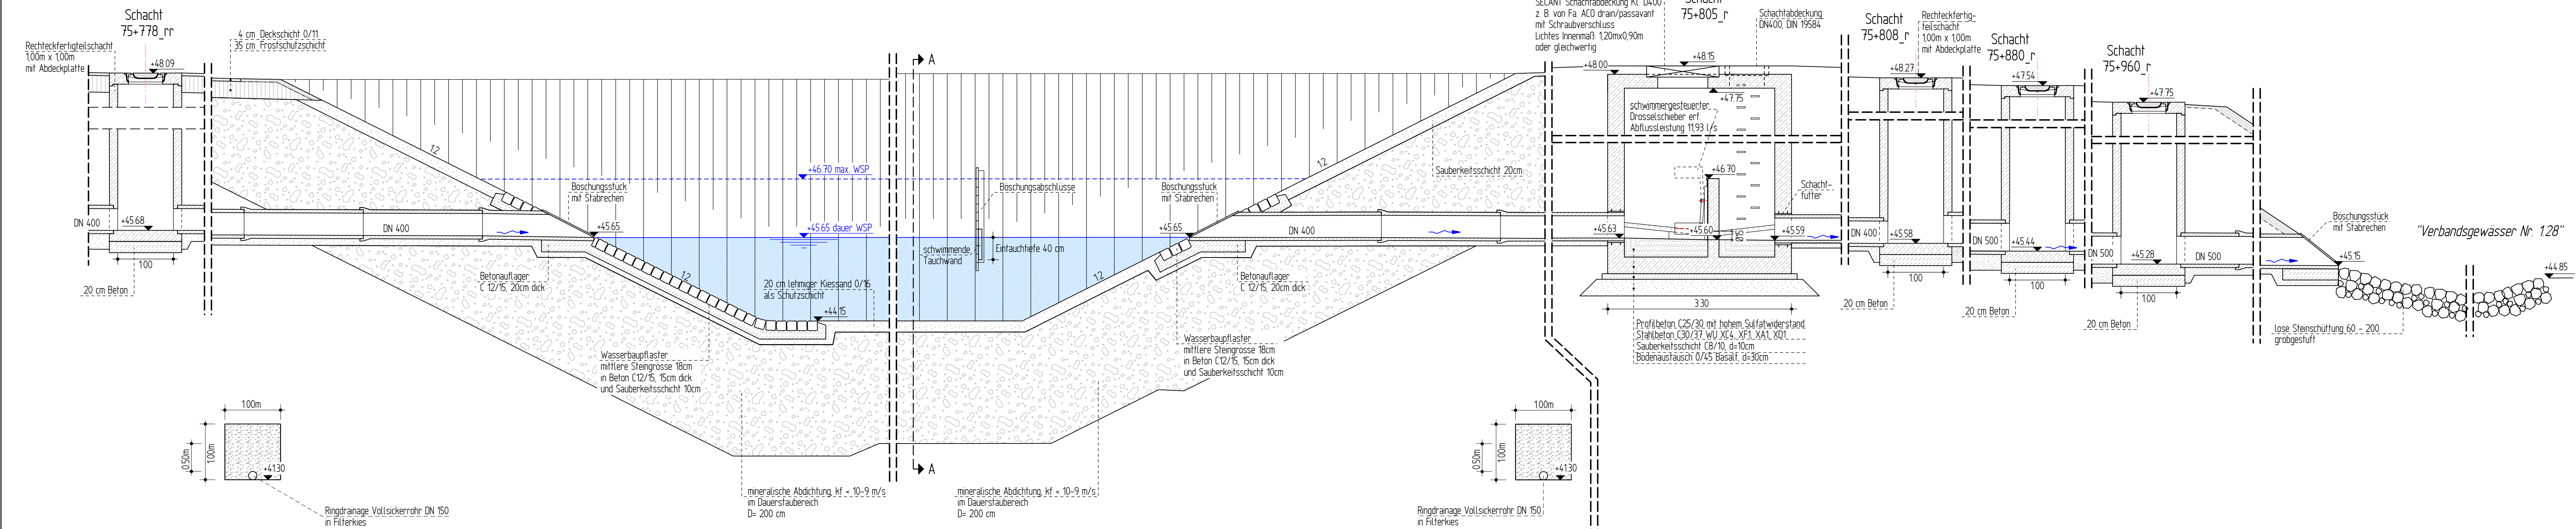

GRUNDRISS

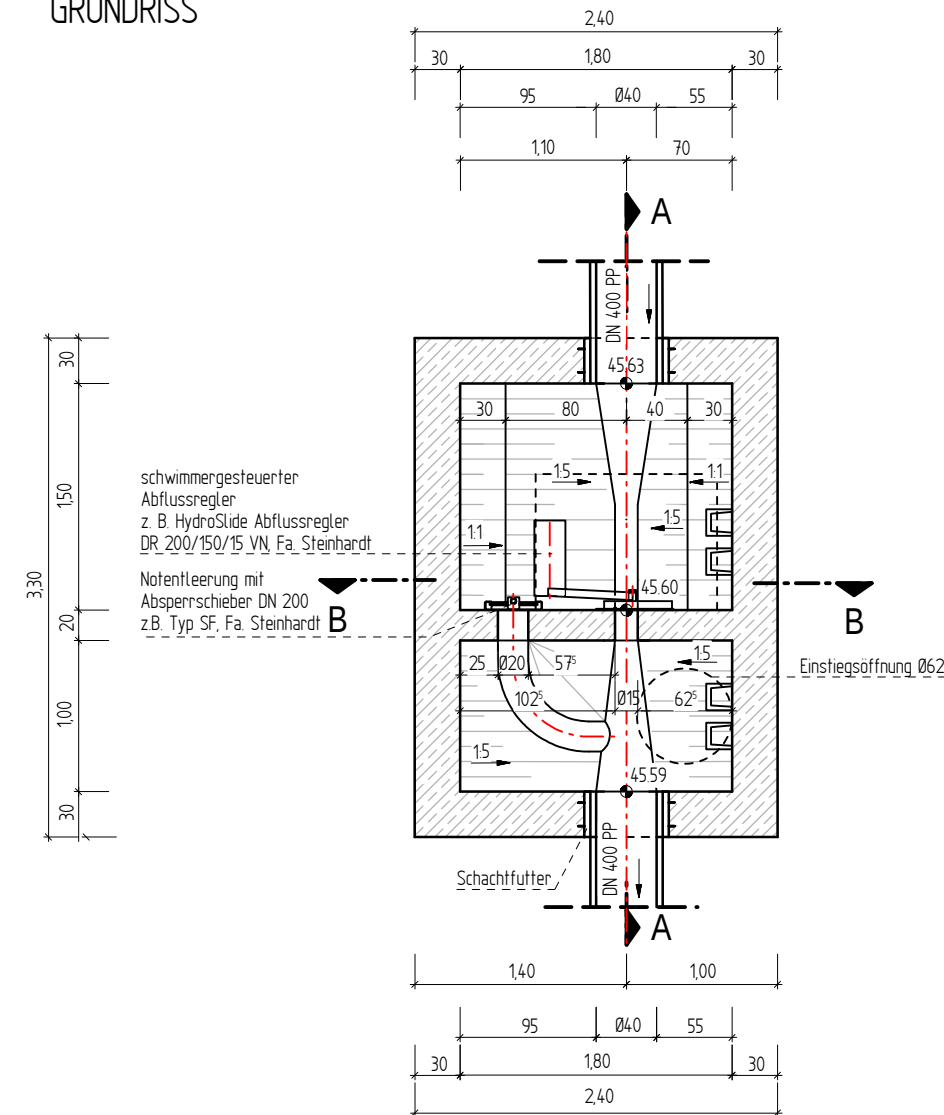

SCHNITT B-B

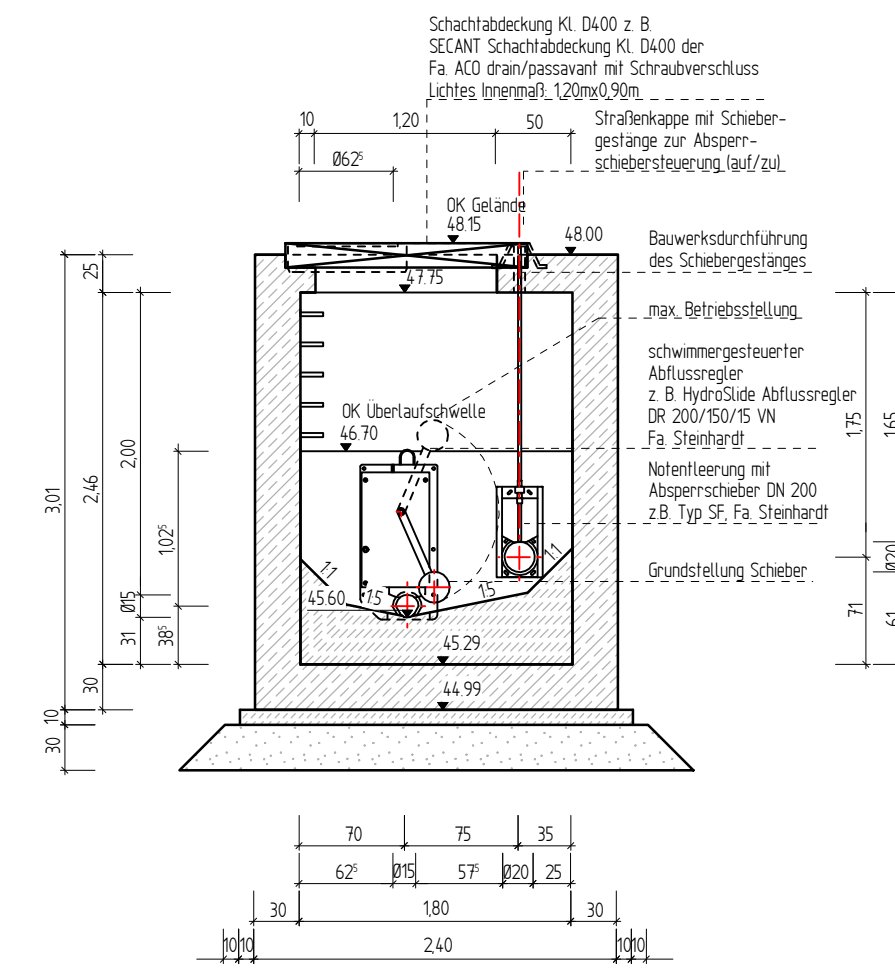

Nr.	Art der Änderung	Datum	Name

INGENIEURGESELLSCHAFT FÜR BAU - UND VERMESSUNGSWESEN Werner Oedermann Herbert Krause		0537 01-04-13-4-003-18-09-18	
Käthe-Krüger-Straße 17 21337 Lüneburg Tel. 041 51 - 86 30 40 Fax 0 41 51 - 86 30 14 luneburg@oedermann-krause.de	Neue Straße 16 21244 Buchholz i. d. N. Tel. 0 41 61 - 287 7 0 Fax 0 41 61 - 287 7 11 buchholz@oedermann-krause.de		
		Datum	Name
	bearbeitet	Sept. 2018	Meemörter
	gezeichnet	Sept. 2018	Nagel
Lüneburg, den 17.09.2018	gez. André Novotny	geprüft	Sept. 2018 Novotny

Landesbetrieb Straßenbau und Verkehr Schleswig - Holstein		Unterlage Nr.: Blatt Nr.: Bau-km:	
Straße: B 404 Abschn. 130 von NK: 2428 002 nach NK: 2428 001 Station: 0,000 Abschn. 205 von NK: 2228 001 nach NK: 2228 040 Station: 0,034			
Nächster Ort: Trilltau		Datum	Zeichen
B 404 / Bau von Überholfahrstreifen zw. A 1 u. A 24 (1.BA)		bearbeitet	
		gezeichnet	
		geprüft	
		Schnitt RRB/RKB AS Todendorf / Sprenge	
Bau-km: von 72+460,000 bis 76+520,000		Maßstab: 1:50	
DECKBLATT Aufgestellt: Landesbetrieb Straßenbau und Verkehr Schleswig - Holstein Standort Lübeck gez. Lüth..... Lübeck, den24.04.2020.....			
Planfeststellungsunterlage vom 31.03.2017			
Anlage: 13.4 Blatt: 4			