


16  
WA140-39.00


17  
WA120-39.00

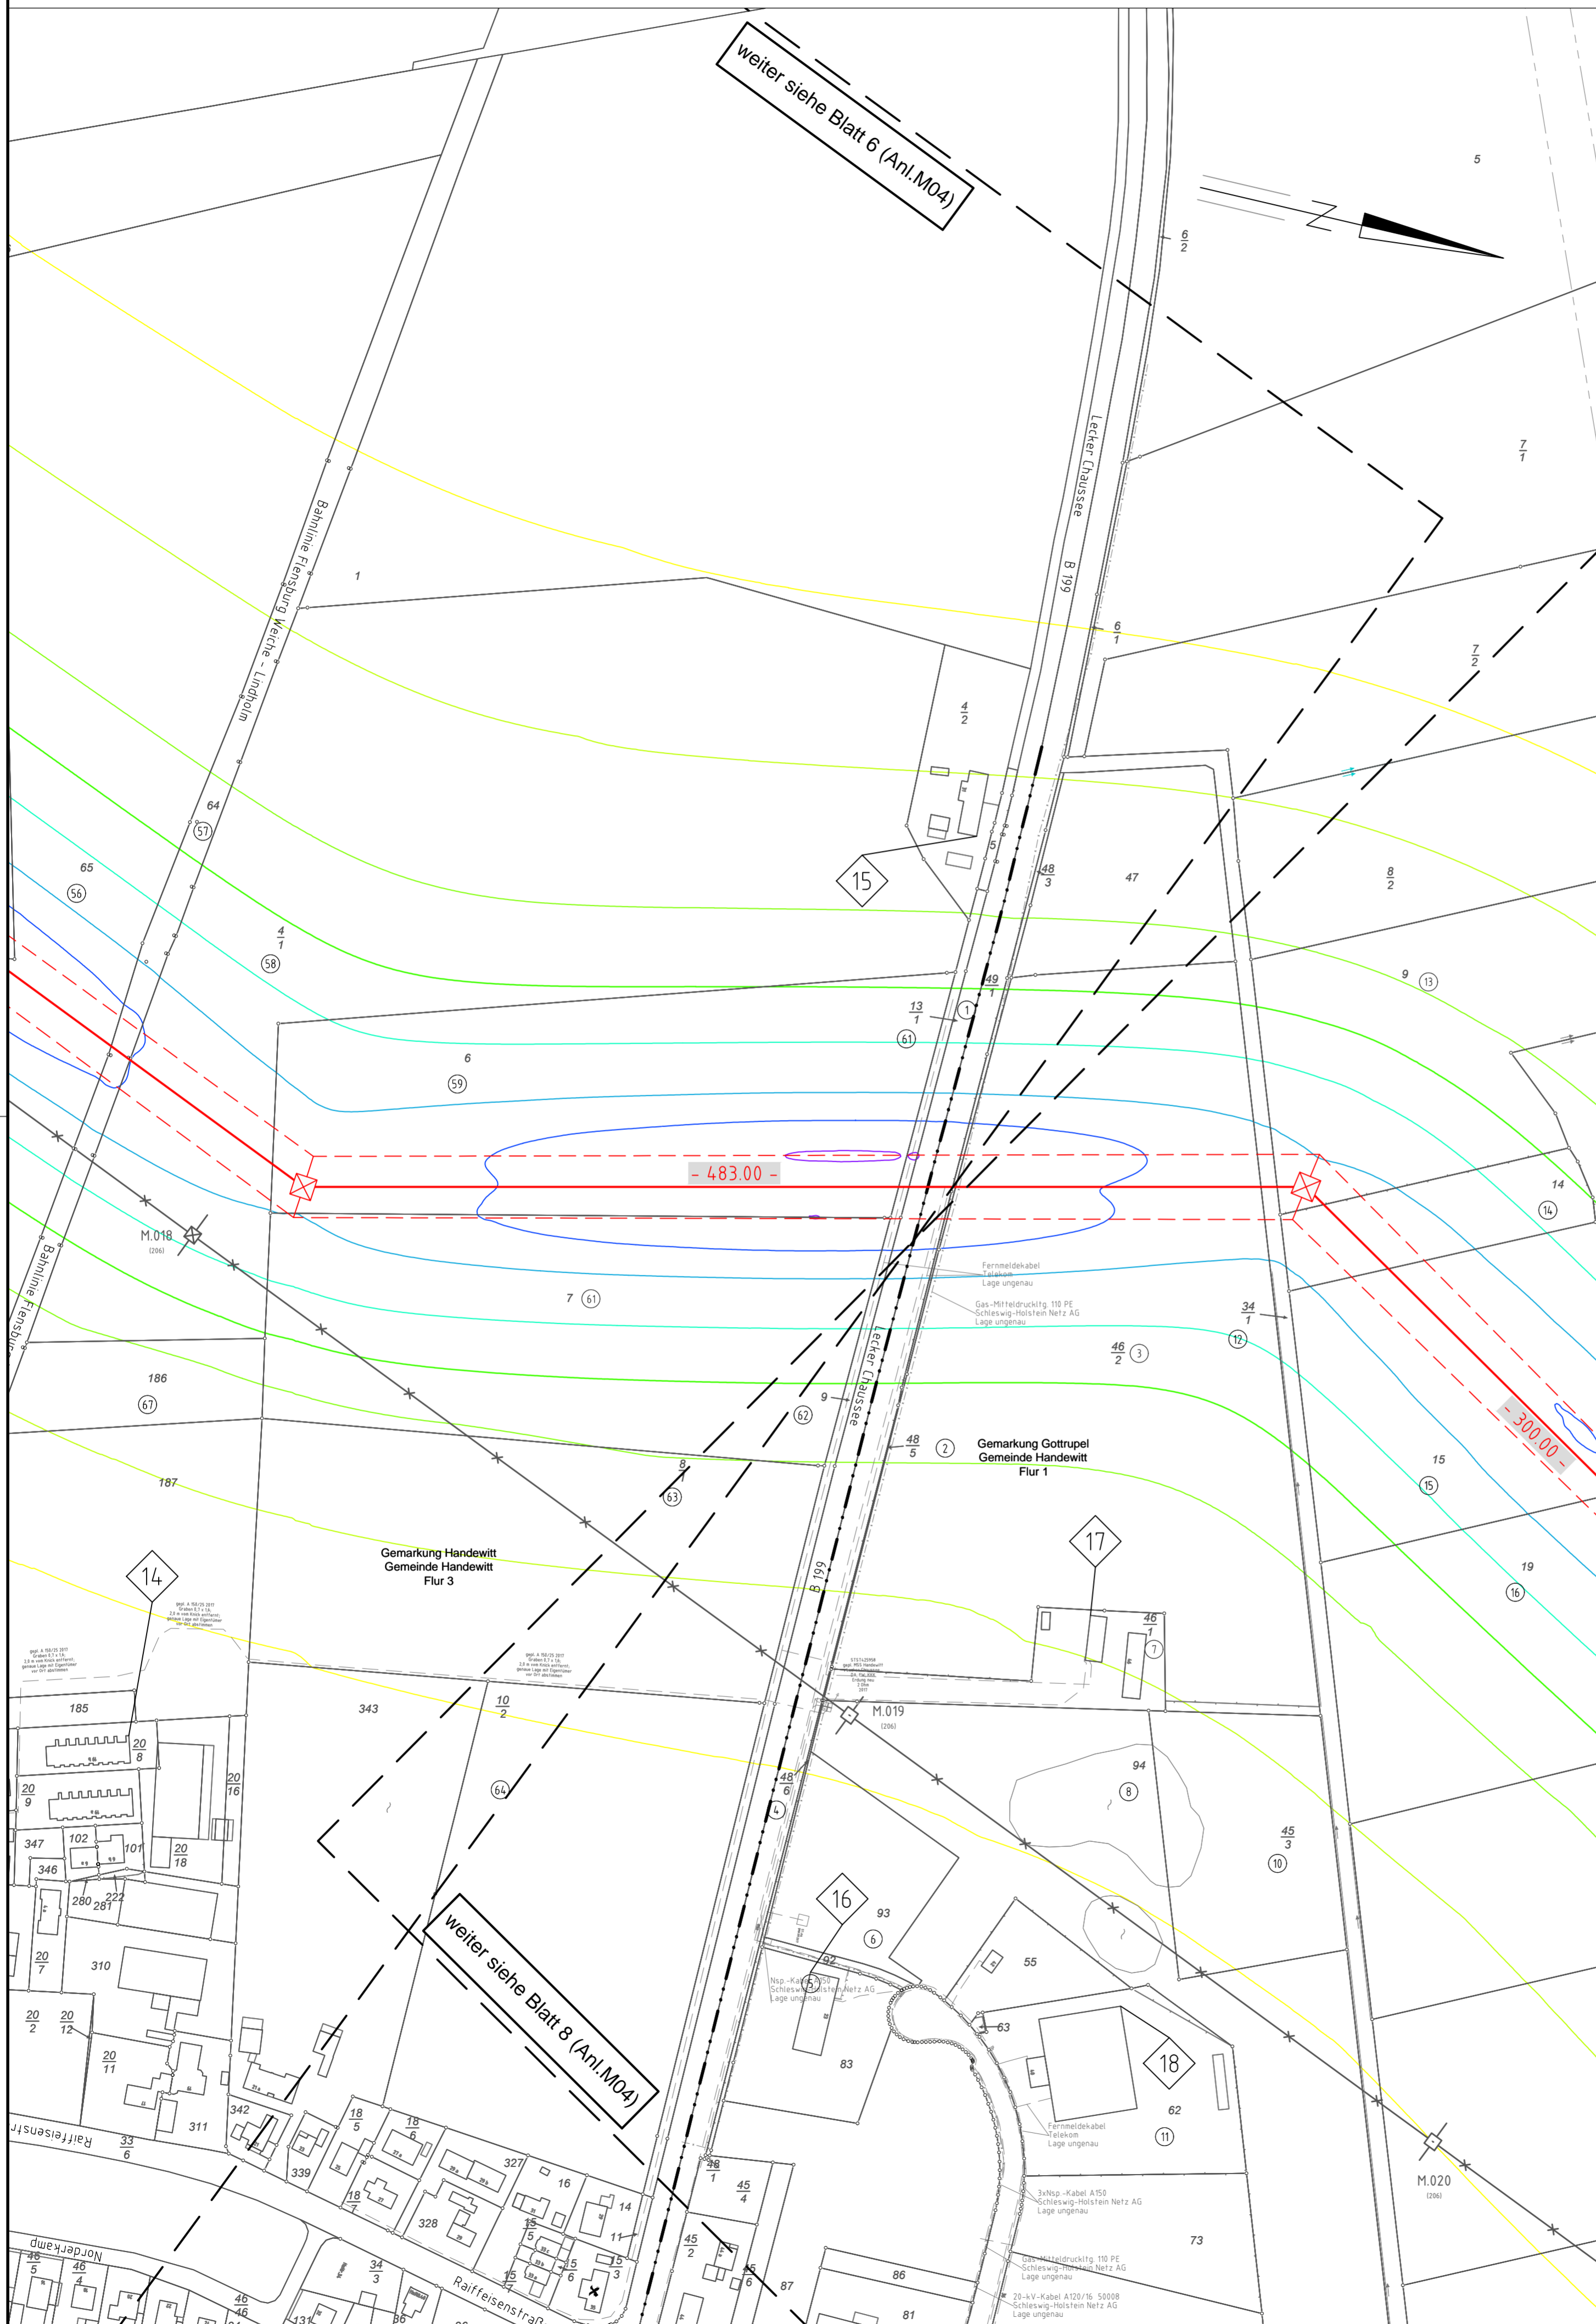


Anlage M04.2A  
Blatt 07/10

380-kV-Leitung Handewitt - Kassow Nr. 327  
Abschnitt Flensburg - Bundesgrenze  
**Lageplan**  
**B-Feld - magnet. Flussdichte**  
Mast Nr. 16 - Mast Nr. 17


**B-Feld:**

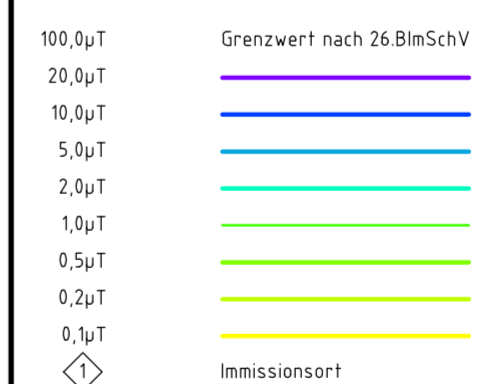

**Legende:**

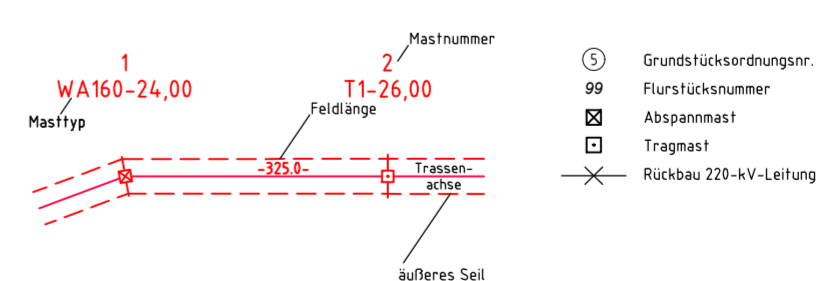

**Grenzen:**

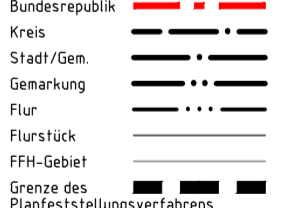

**Planfeststellungsunterlage**

Aufgestellt Bayreuth, TenneT TSO GmbH	15.05.2019
i.V. <i>[Signature]</i> i.A. Dr. <i>[Signature]</i>	
<b>eqos</b> Energie	Deutschland GmbH Wolfenstraße 29 D-88400 Biberach Leitungspannung
Maßstab 1:2000	Einheit Meter
Bearb. 29.04.2019	Name poka
Gepr. 03.05.2019	lp
Norm DIN EN 50341-2-4:2016	
Fachbereich TL	
Zust.	Änderung Datum Name Urspr.