


20
WA160-39.00

21
WA140-36.00

22
WA160-36.00

23
WA140-36.00

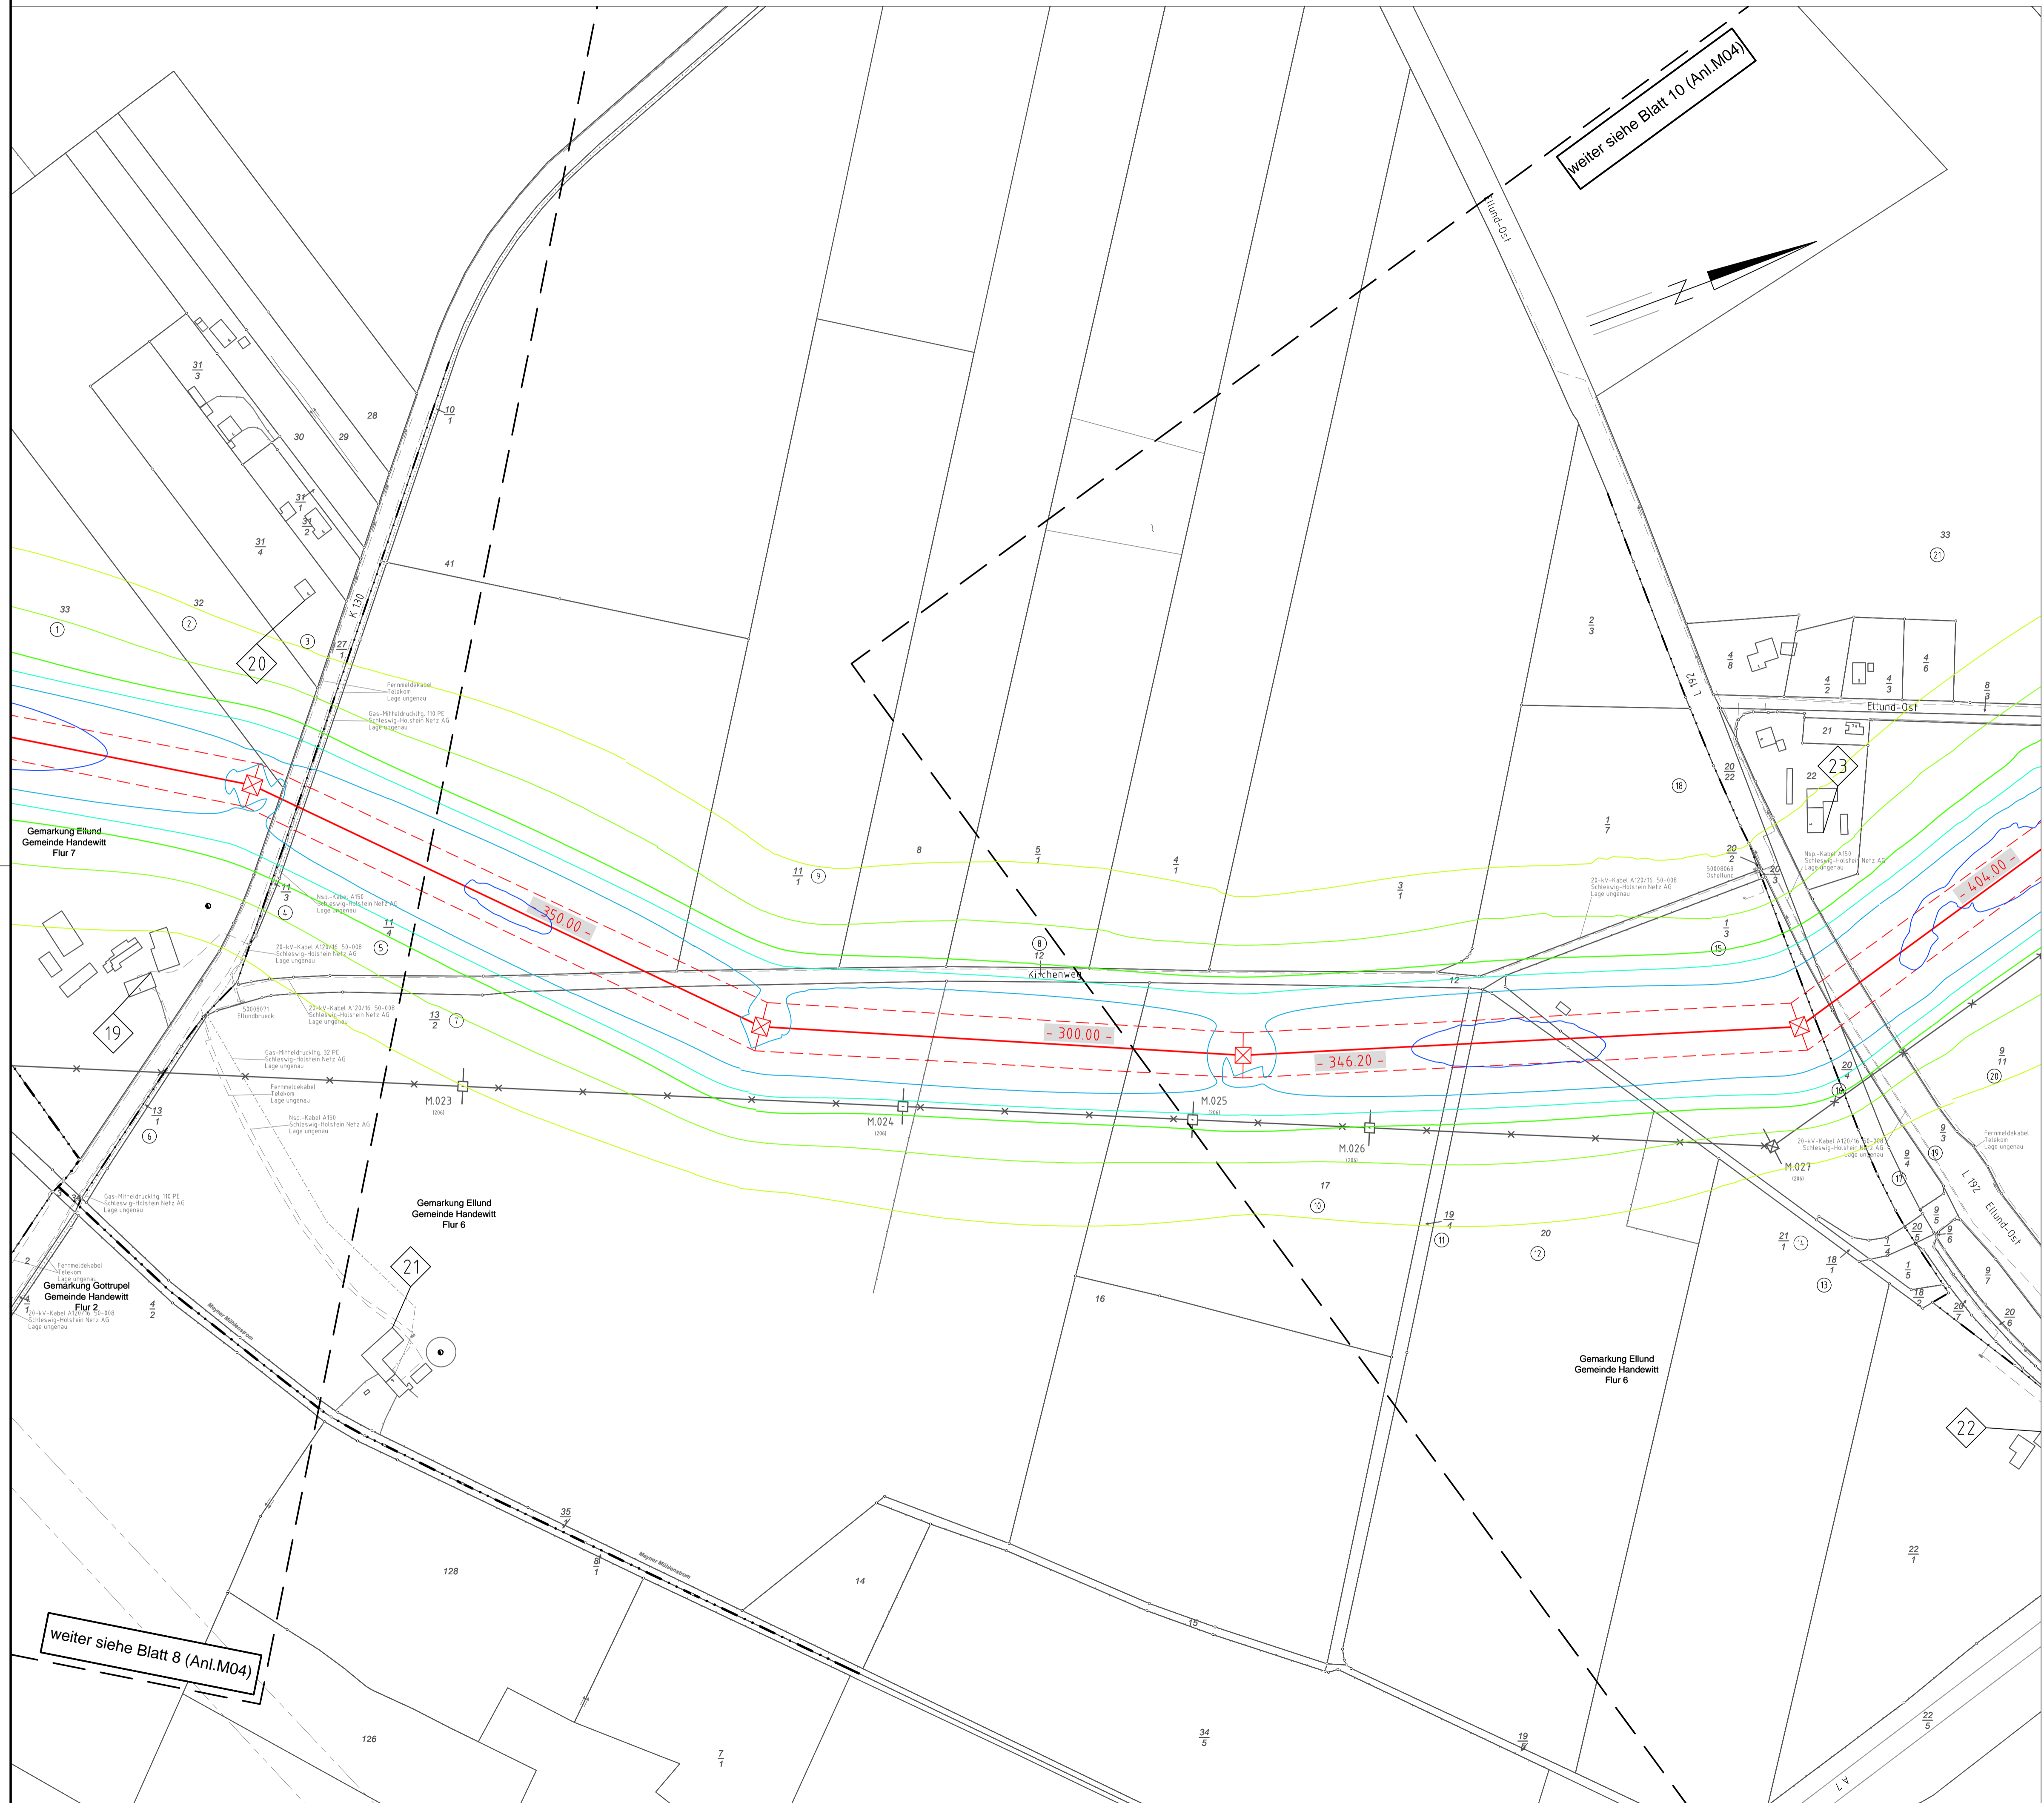

weiter siehe Blatt 10 (Anl.M04)


weiter siehe Blatt 8 (Anl.M04)




Anlage M04.2B
Blatt 09/10

380-kV-Leitung Handewitt - Kassoe Nr. 327
Abschnitt Flensburg - Bundesgrenze
Lageplan
E-Feld - elektr. Feldstärke
Mast Nr. 20- Mast Nr. 23

E-Feld:

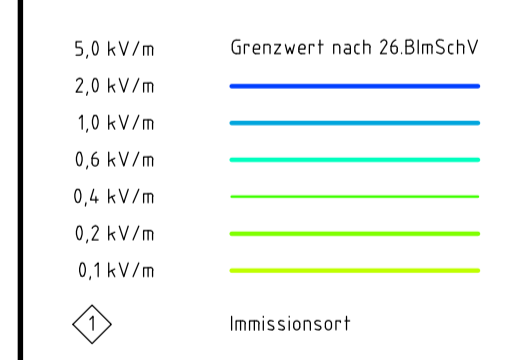

Legende:

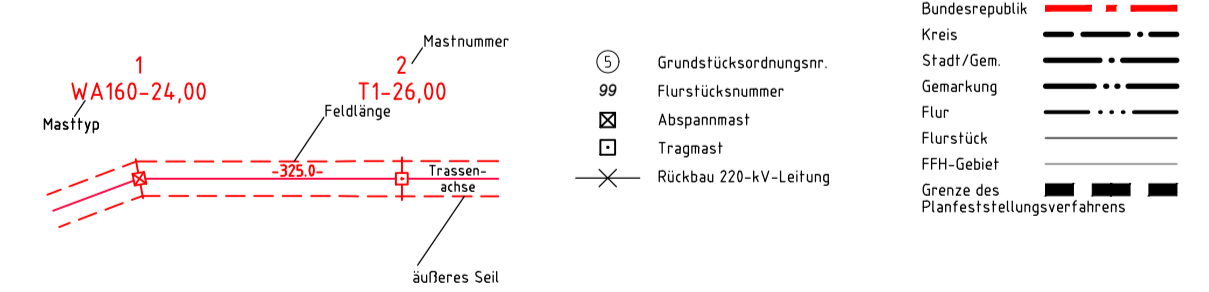

Planfeststellungsunterlage

Aufgestellt Bayreuth, TenneT TSO GmbH	15.05.2019										
i.V. <i>[Signature]</i> i.A. Dr. <i>[Signature]</i>											
EQOS Energie	Deutschland GmbH Waldenstraße 25 D-88400 Oberach Leitungsbereich										
Maßstab 1 : 2000	Einheit Meter										
<table border="1"> <thead> <tr> <th>Zust.</th> <th>Änderung</th> <th>Datum</th> <th>Name</th> <th>Urspr.</th> </tr> </thead> <tbody> <tr> <td></td> <td></td> <td></td> <td></td> <td></td> </tr> </tbody> </table>		Zust.	Änderung	Datum	Name	Urspr.					
Zust.	Änderung	Datum	Name	Urspr.							
<table border="1"> <thead> <tr> <th>Datum</th> <th>Name</th> </tr> </thead> <tbody> <tr> <td>Bearb. 29.04.2019</td> <td>poka</td> </tr> <tr> <td>Gepr. 03.05.2019</td> <td>lp</td> </tr> <tr> <td>Norm. DIN EN 50341-2-4: 2016</td> <td></td> </tr> <tr> <td>Fachbereich TL</td> <td></td> </tr> </tbody> </table>		Datum	Name	Bearb. 29.04.2019	poka	Gepr. 03.05.2019	lp	Norm. DIN EN 50341-2-4: 2016		Fachbereich TL	
Datum	Name										
Bearb. 29.04.2019	poka										
Gepr. 03.05.2019	lp										
Norm. DIN EN 50341-2-4: 2016											
Fachbereich TL											