


17  
WA120-39.00

18  
T1-41.00

19  
T1-41.00


20  
WA160-39.00

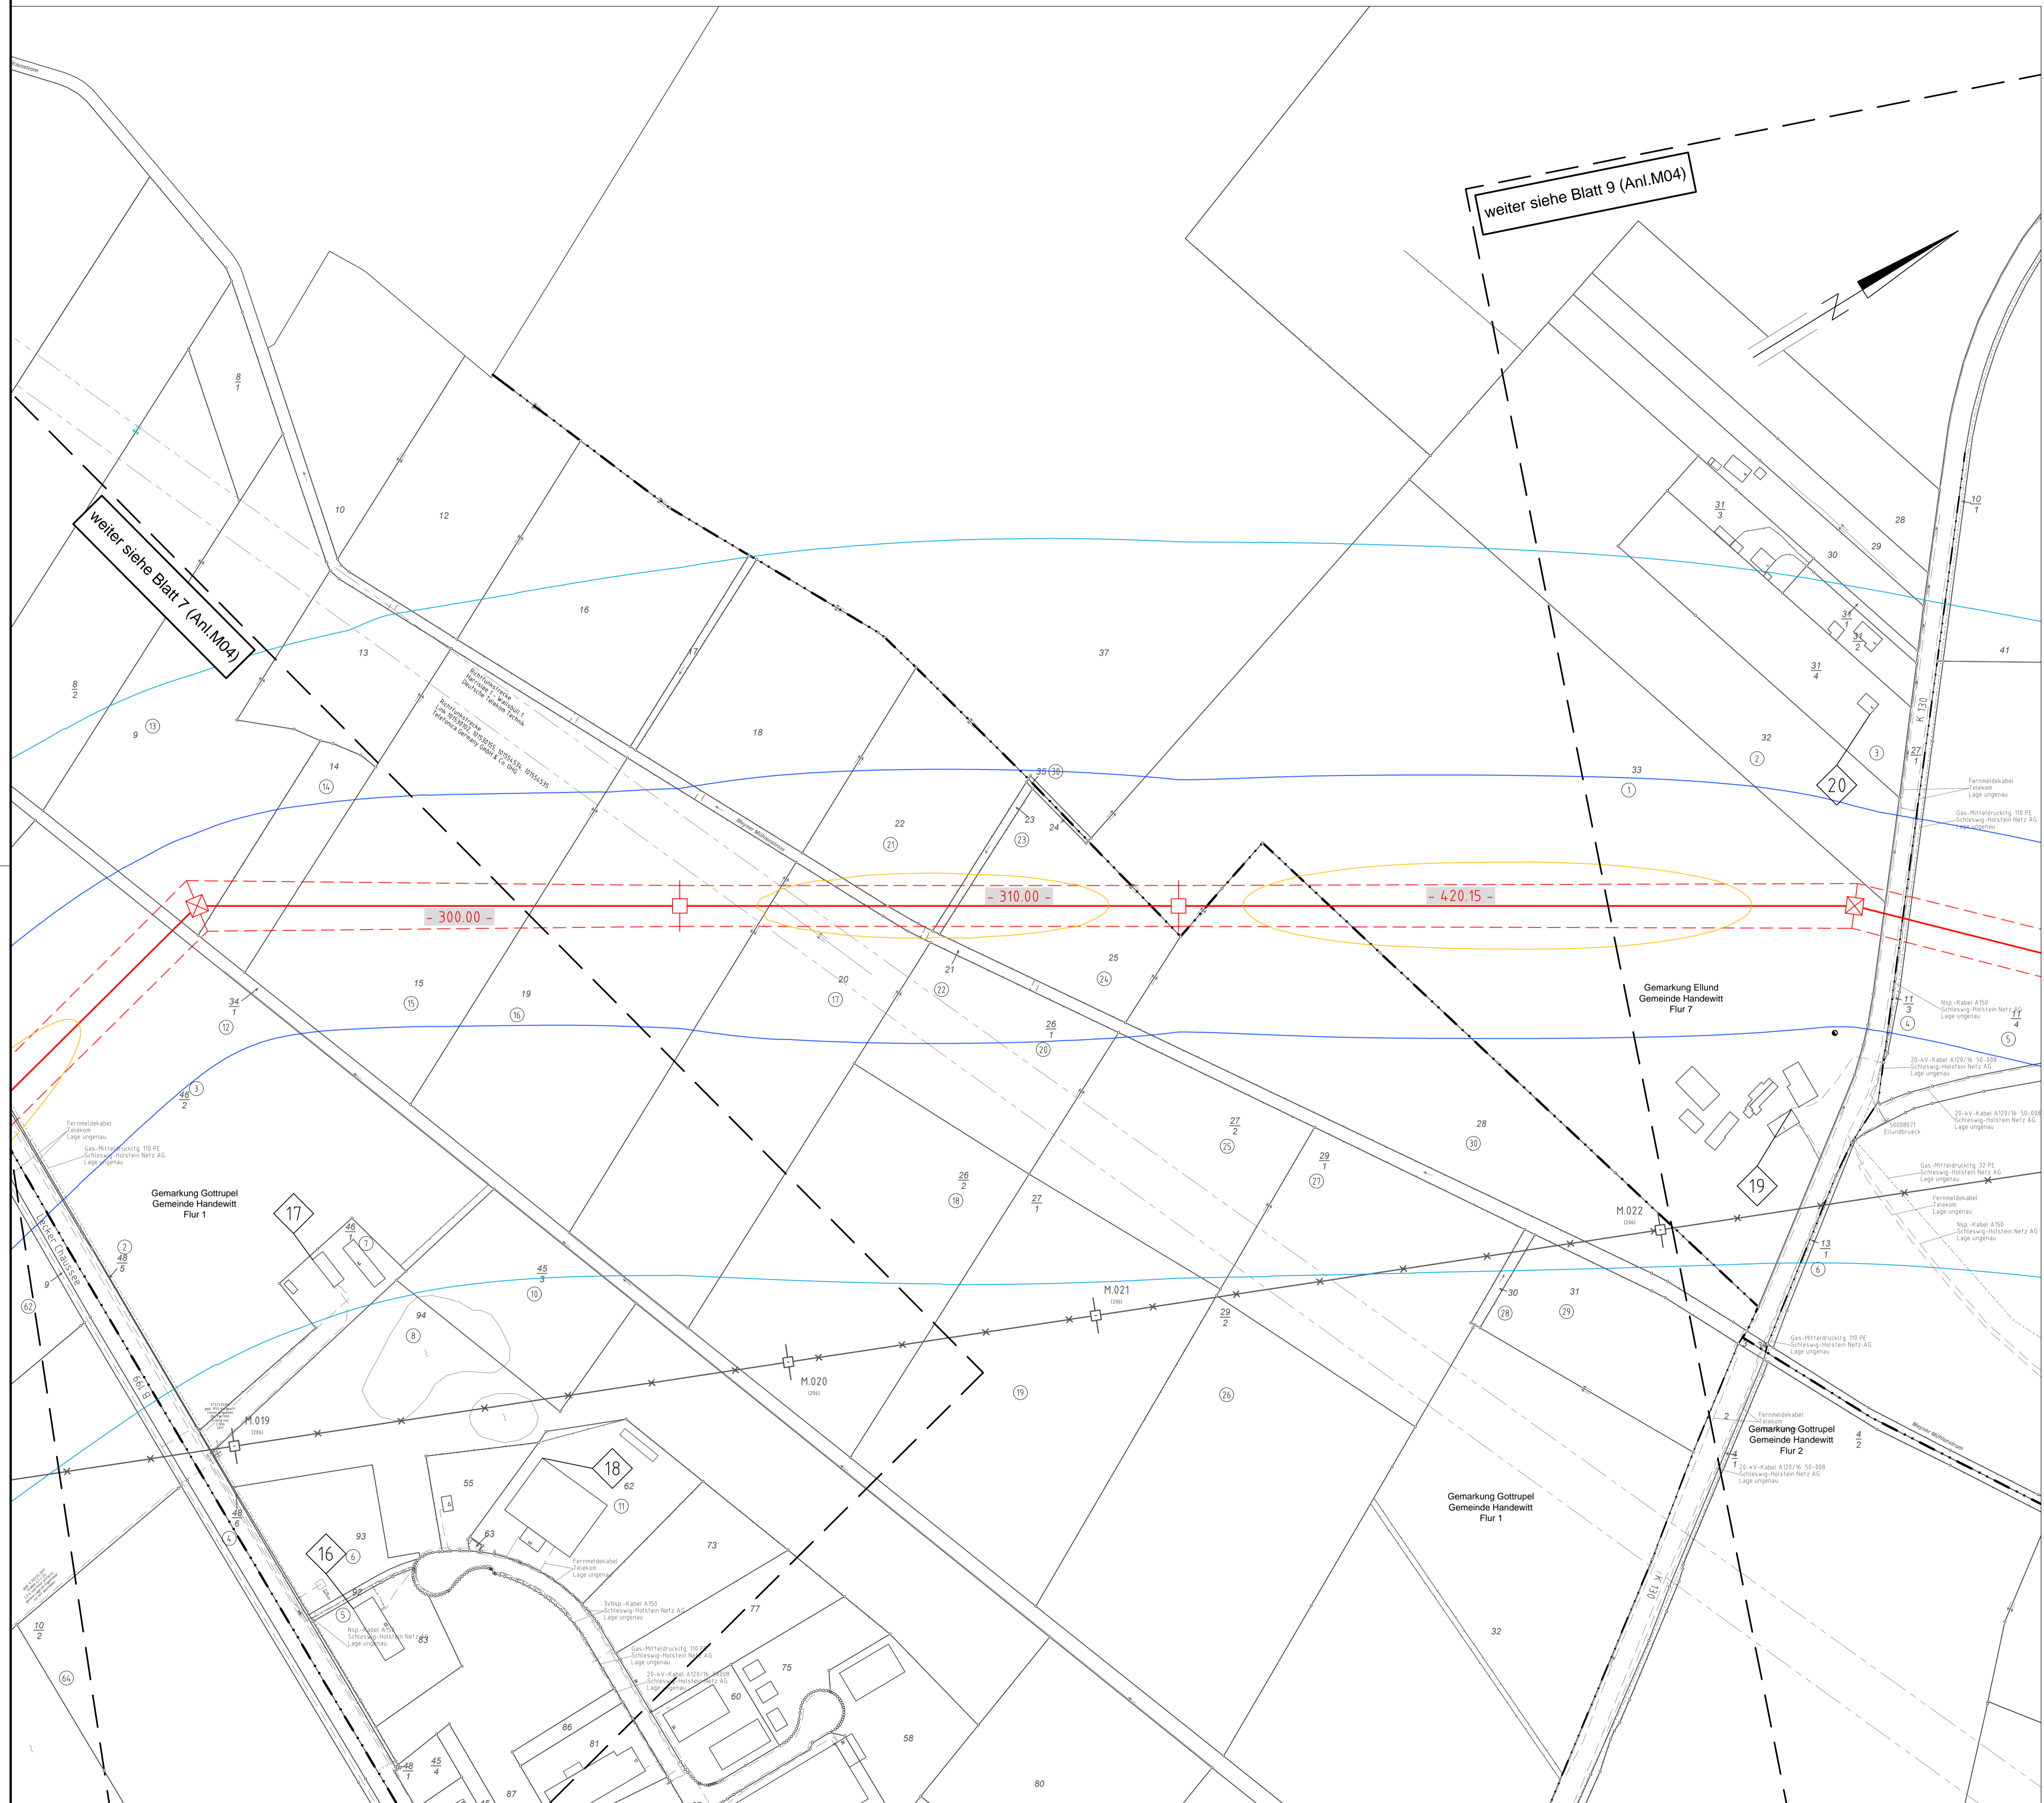


Anlage M04.3  
Blatt 08/10

380-kV-Leitung Handewitt - Kassoe Nr. 327  
Abschnitt Flensburg - Bundesgrenze  
**Lageplan**  
**Schallimmission - Isophonenkarte**  
Mast Nr. 17 - Mast Nr. 20

**Schallimmission:**

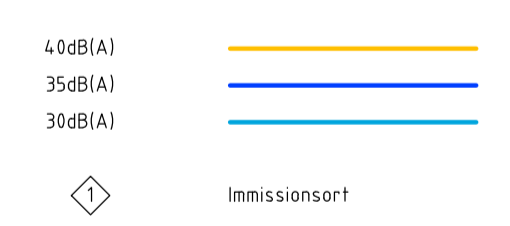

**Legende:**

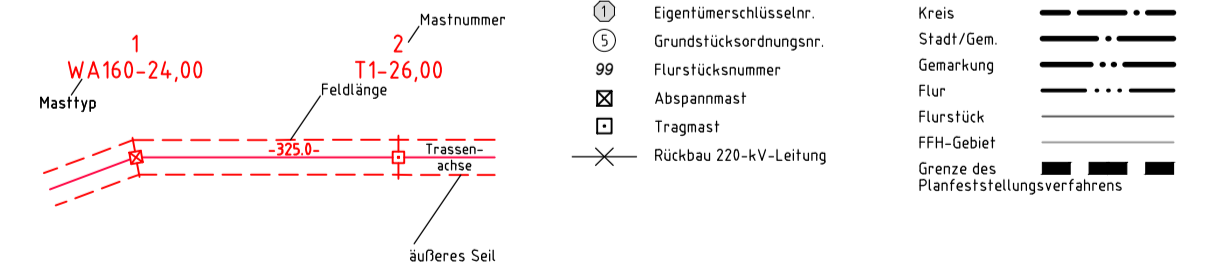

**Planfeststellungsunterlage**

Aufgestellt Bayreuth Tennet TSO GmbH	15.05.2019										
i.V. Dr. J. J. Dr. J. J.											
<b>EQOS Energie</b>	Maßstab 1:2000 Einheit Meter										
Deutschland GmbH Waldenstraße 29 D-38400 Biberach Lehrplan	Datum 29.04.2019 03.05.2019 DIN EN 50341-2-4:2016 Fachbereich TL										
<table border="1"> <thead> <tr> <th>Zust.</th> <th>Änderung</th> <th>Datum</th> <th>Name</th> <th>Urspr.</th> </tr> </thead> <tbody> <tr> <td> </td> <td> </td> <td> </td> <td> </td> <td> </td> </tr> </tbody> </table>		Zust.	Änderung	Datum	Name	Urspr.					
Zust.	Änderung	Datum	Name	Urspr.							

