


20
WA160-39.00

21
WA140-36.00

22
WA160-36.00

23
WA140-36.00

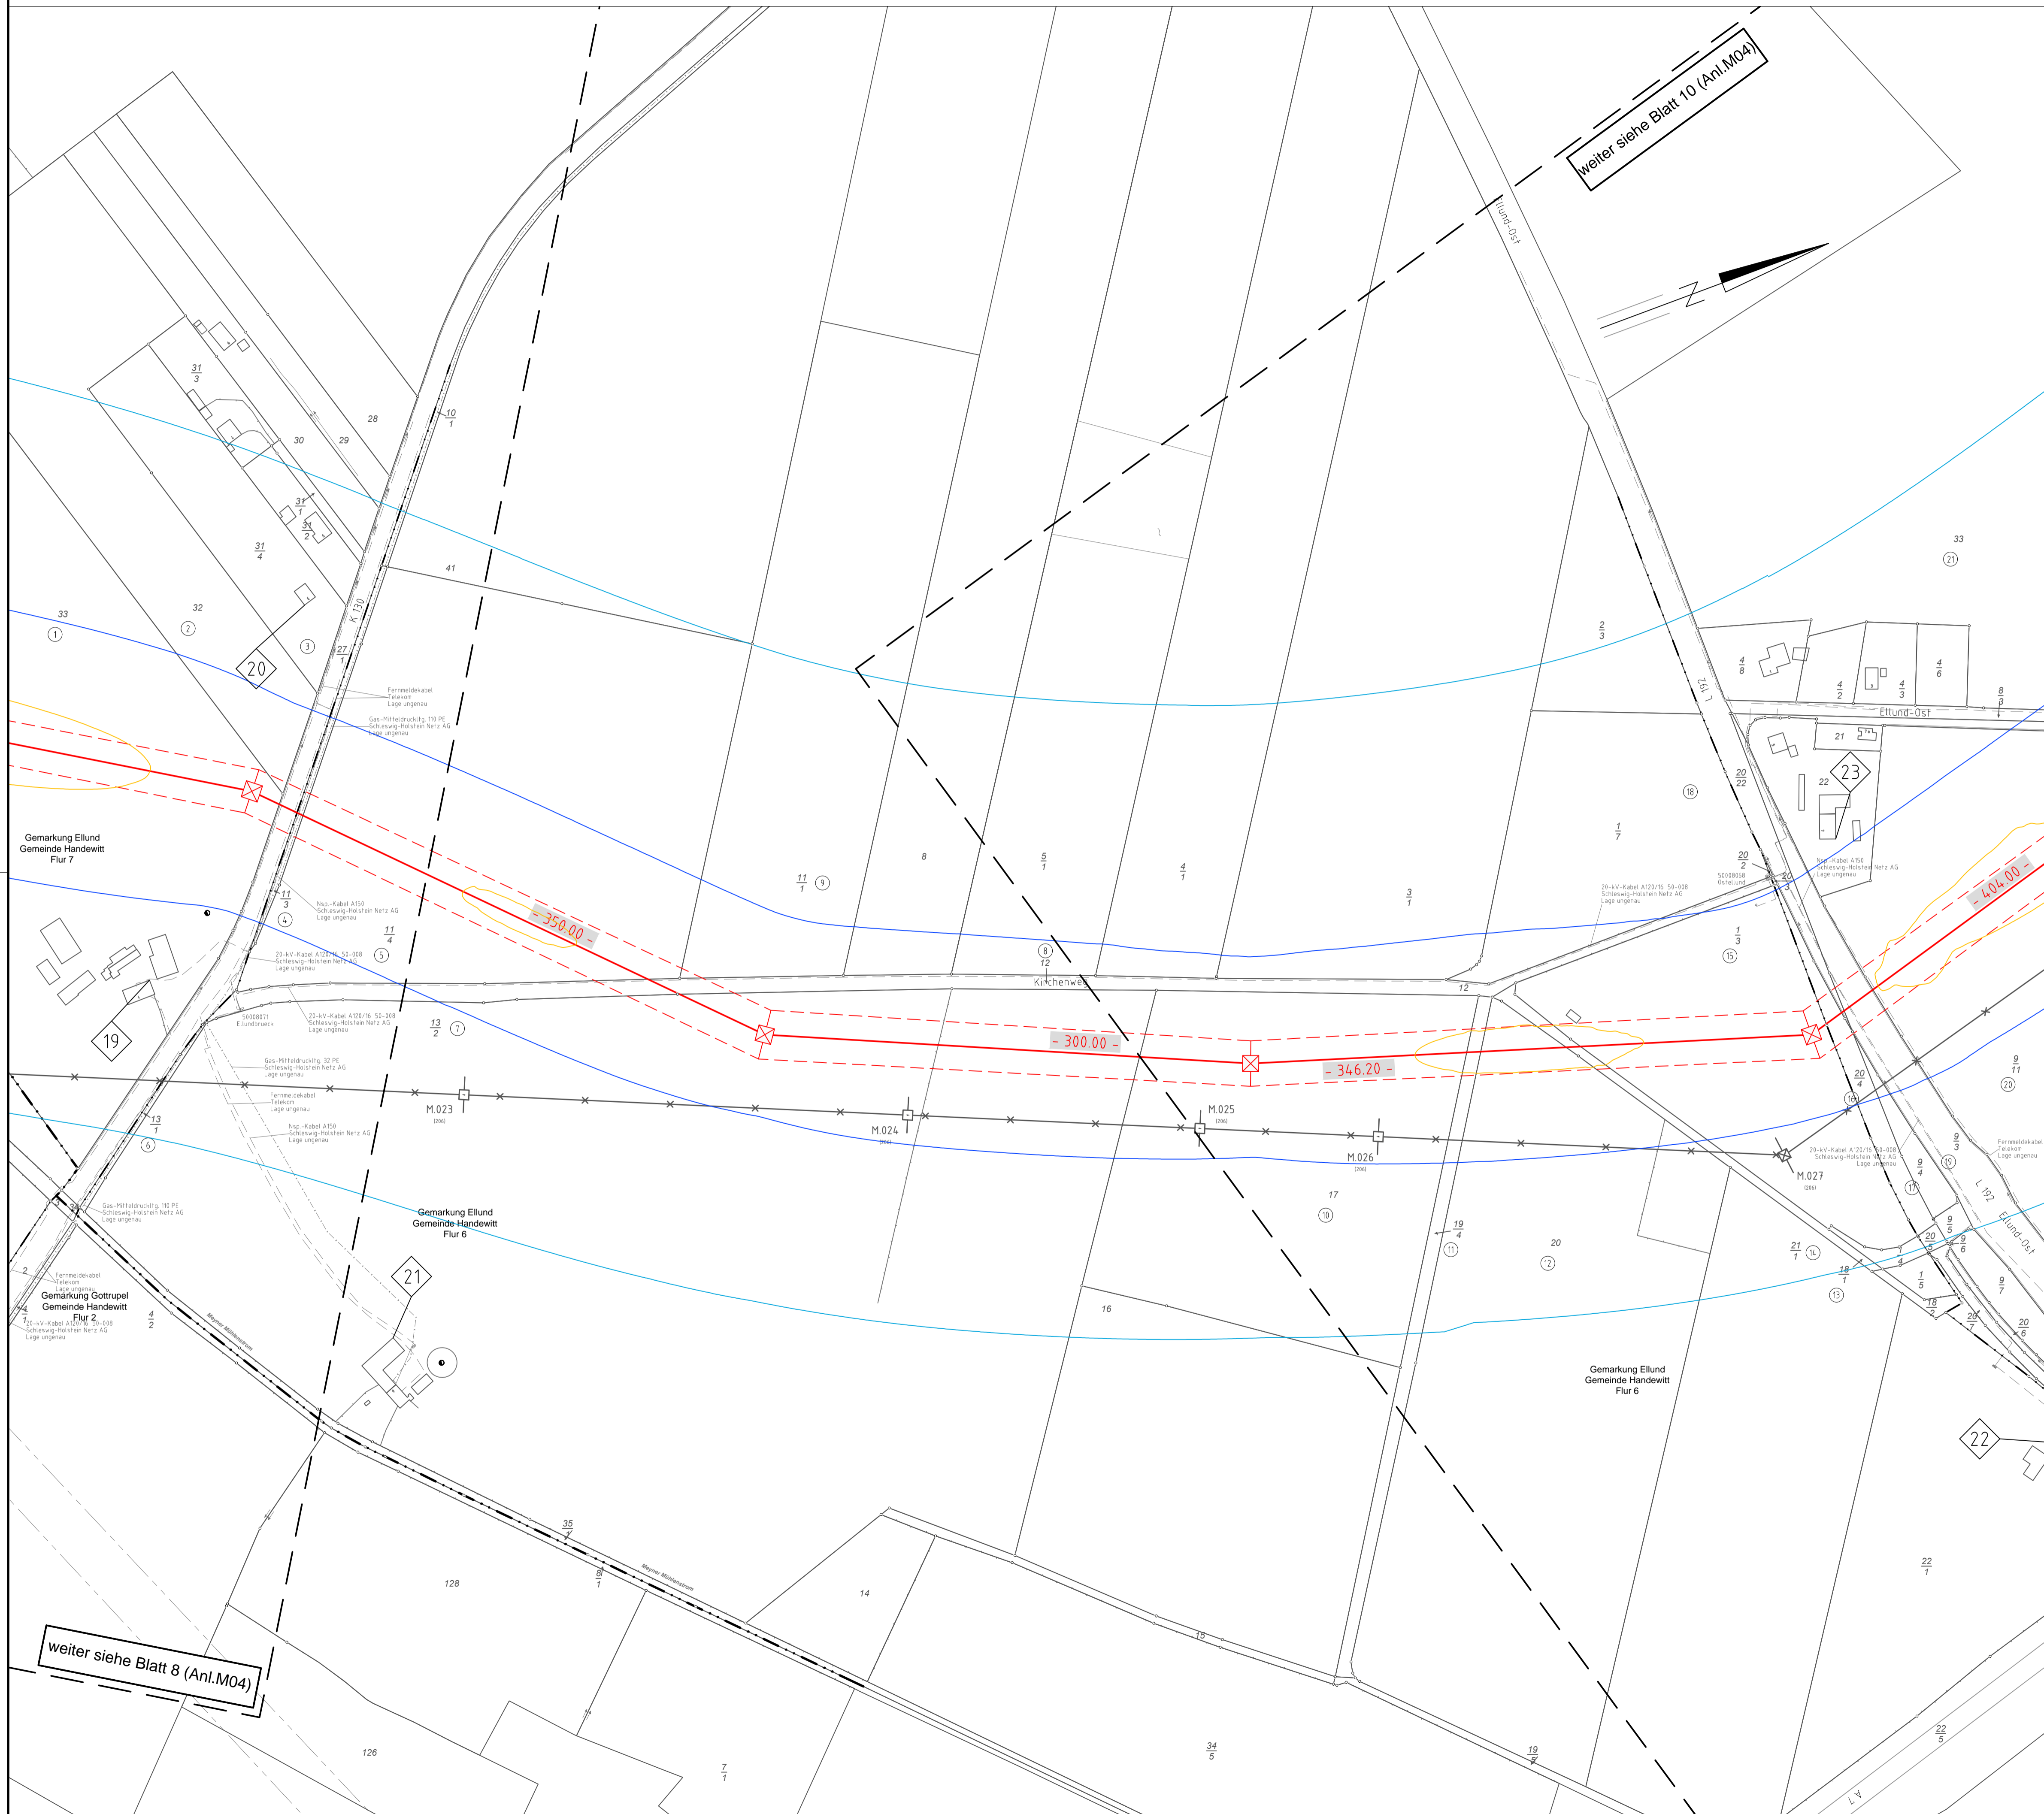

weiter siehe Blatt 10 (Anl.M04)

weiter siehe Blatt 8 (Anl.M04)




Anlage M04.3
Blatt 09/10

380-kV-Leitung Handewitt - Kassoe Nr. 327
Abschnitt Flensburg - Bundesgrenze
Lageplan
Schallimmission - Isophonenkarte
Mast Nr. 20 - Mast Nr. 23

Schallimmission:



Legende:

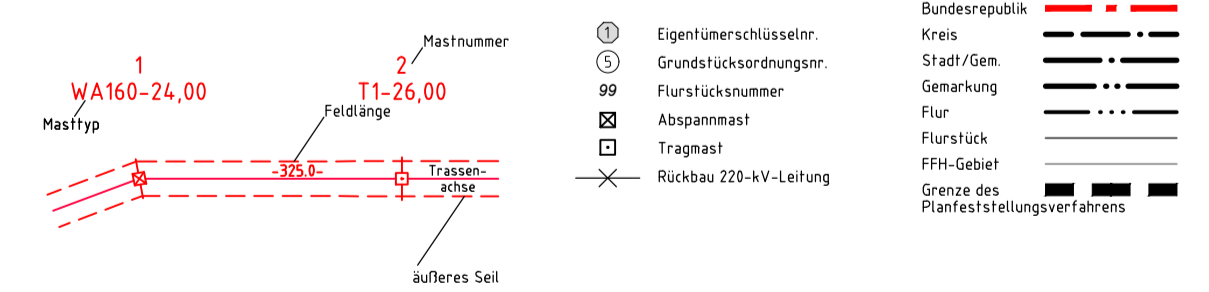

Planfeststellungsunterlage

Aufgestellt Bayreuth, TenneT TSO GmbH	15.05.2019															
i.V. <i>[Signature]</i>	i.A. Dr. <i>[Signature]</i>															
EQOS Energie	Deutschland GmbH Waldenstraße 25 D-88400 Oberach Leitungsbau															
Maßstab 1 : 2000	Einheit Meter															
<table border="1"> <thead> <tr> <th></th> <th>Datum</th> <th>Name</th> </tr> </thead> <tbody> <tr> <td>Bearb.</td> <td>29.04.2019</td> <td>poka</td> </tr> <tr> <td>Gepr.</td> <td>03.05.2019</td> <td>lp</td> </tr> <tr> <td>Norm</td> <td colspan="2">DIN EN 50341-2-4: 2016</td> </tr> <tr> <td colspan="3">Fachbereich TL</td> </tr> </tbody> </table>			Datum	Name	Bearb.	29.04.2019	poka	Gepr.	03.05.2019	lp	Norm	DIN EN 50341-2-4: 2016		Fachbereich TL		
	Datum	Name														
Bearb.	29.04.2019	poka														
Gepr.	03.05.2019	lp														
Norm	DIN EN 50341-2-4: 2016															
Fachbereich TL																
Zust.	Änderung	Datum	Name	Urspr.												