




Grundriss Betriebsgebäude M 1 : 100
Erdgeschoss

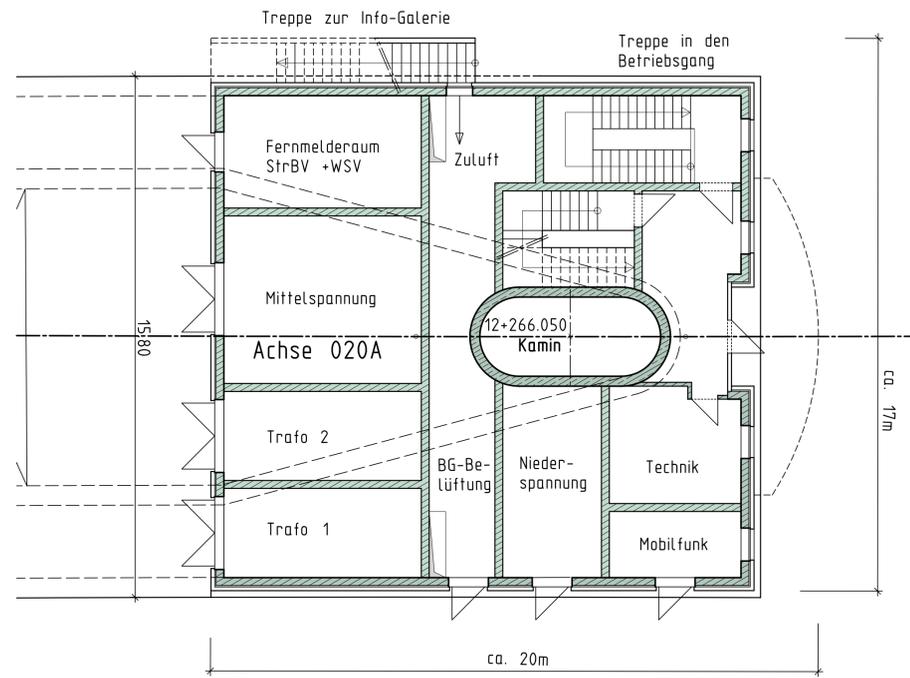


Grundriss Betriebsgebäude M 1 : 100
Obergeschoss

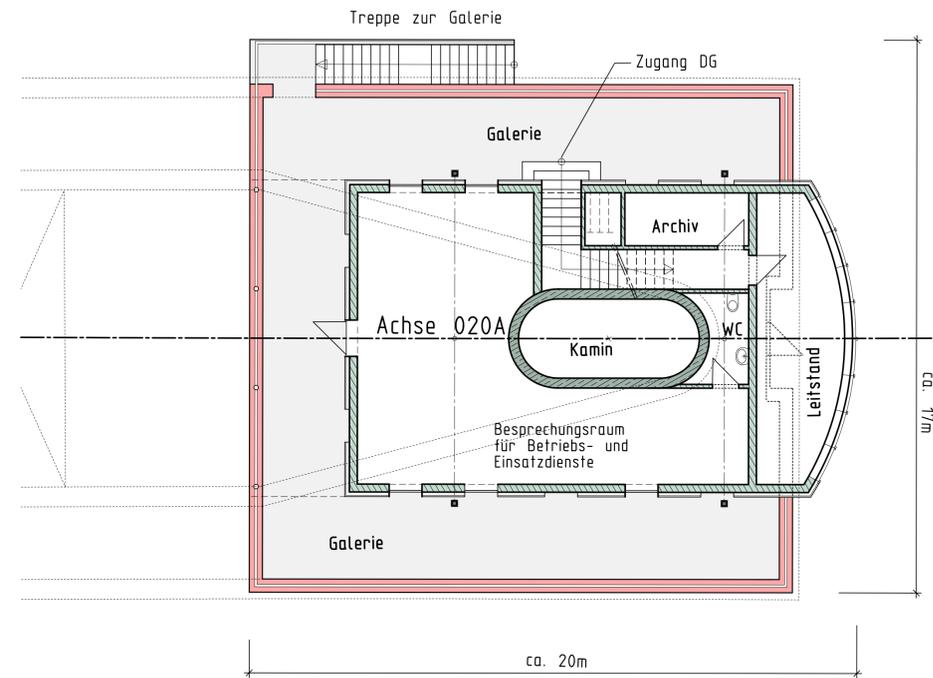


Draufsicht Betriebsgebäude M 1 : 100

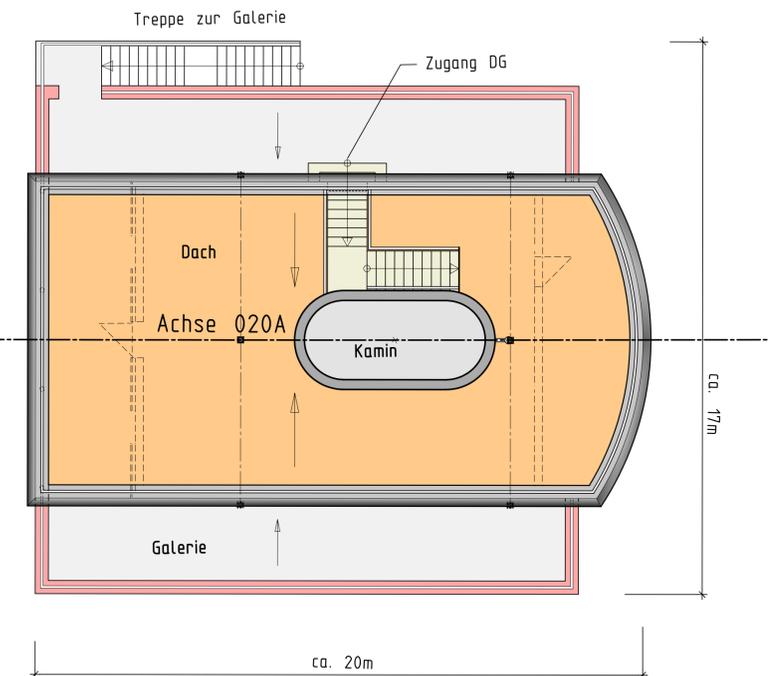

Ansicht vom Trog M 1 : 100

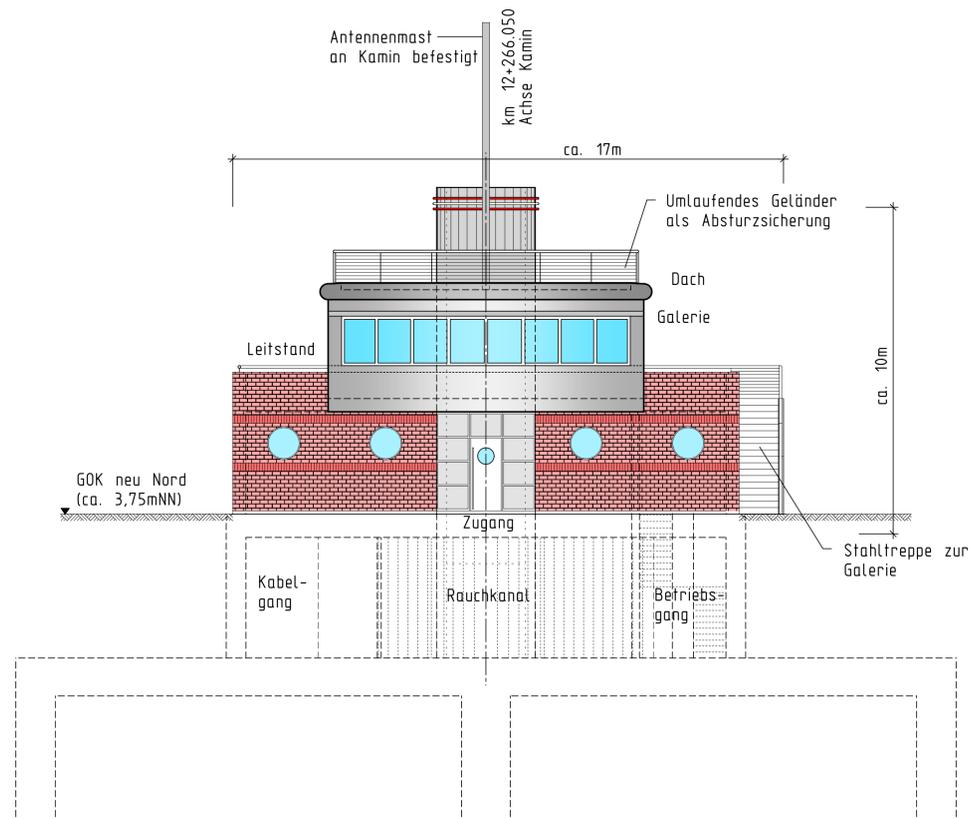

Seitenansicht Betriebsgebäude M 1 : 100

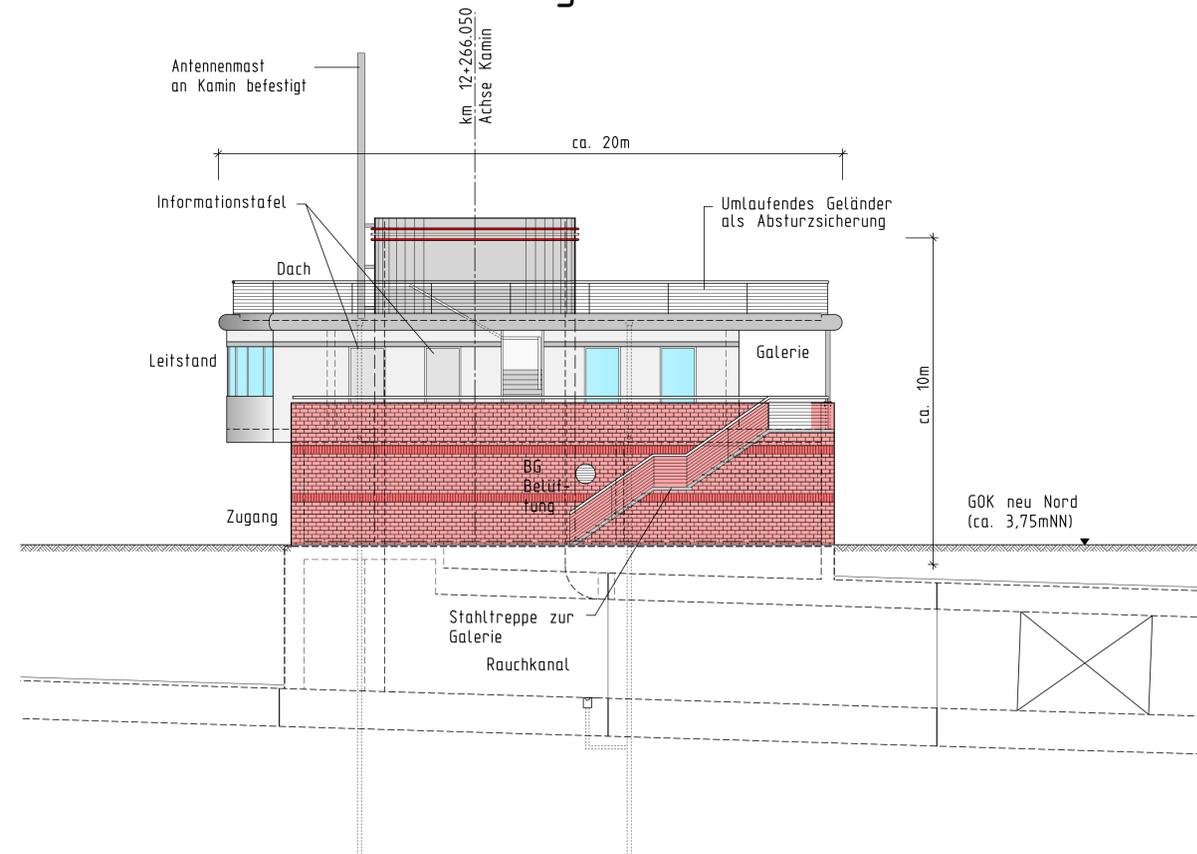

dargestellte Raumaufteilung nur beispielhaft!

Nr.	Art der Änderung	Datum	Name
Zeichnungsnummer EQ-PFSH-14-DP-001		Format 59,4 x 97,0	Datum 02/2009 Name Pu/Wt
CAD-File: EQ-PF-14-DP-001.dwg		gezeichnet 02/2009 Hartmann	geprüft 02/2009 Krauß
Landesbetrieb Straßenbau und Verkehr Schleswig-Holstein von NK: nicht vorhanden nach NK: 222212 - 0,563 km Nächster Ort: Glückstadt Bau-km A 20: von 10+449,335 bis 14+440,408			Unterlage Nr. Blatt Nr. Reg. Nr.
Neubau der A 20, Nord-West-Umfahrung Hamburg			Datum Name bearbeitet gezeichnet geprüft 03/2009 Berkner
Landesgrenze Niedersachsen / Schleswig-Holstein bis B 431			Nördliche Rampe Übersicht Betriebsgebäude Maßstab: 1 : 100
Aufgestellt: Landesbetrieb Straßenbau und Verkehr Schleswig-Holstein Niederlassung Itzehoe Itzehoe, den 31.03.2009			Nachrichtlich
Materialband : Band 1 Blatt : 3			
Grundplan hergestellt:		Ergänzungen:	