

110  
WA120-39.00

111  
WE100-48.00

112n  
WE140-24.00

113n  
WE140-21.00

114  
WA140-42.00




Anlage M04.2  
Blatt 40/65

# 380-kV-Ltg. Audorf - Flensburg Nr.324


## Lageplan B-Feld - magnet. Flussdichte

Mast Nr. 110 - Mast Nr. 114


### DECKBLATT

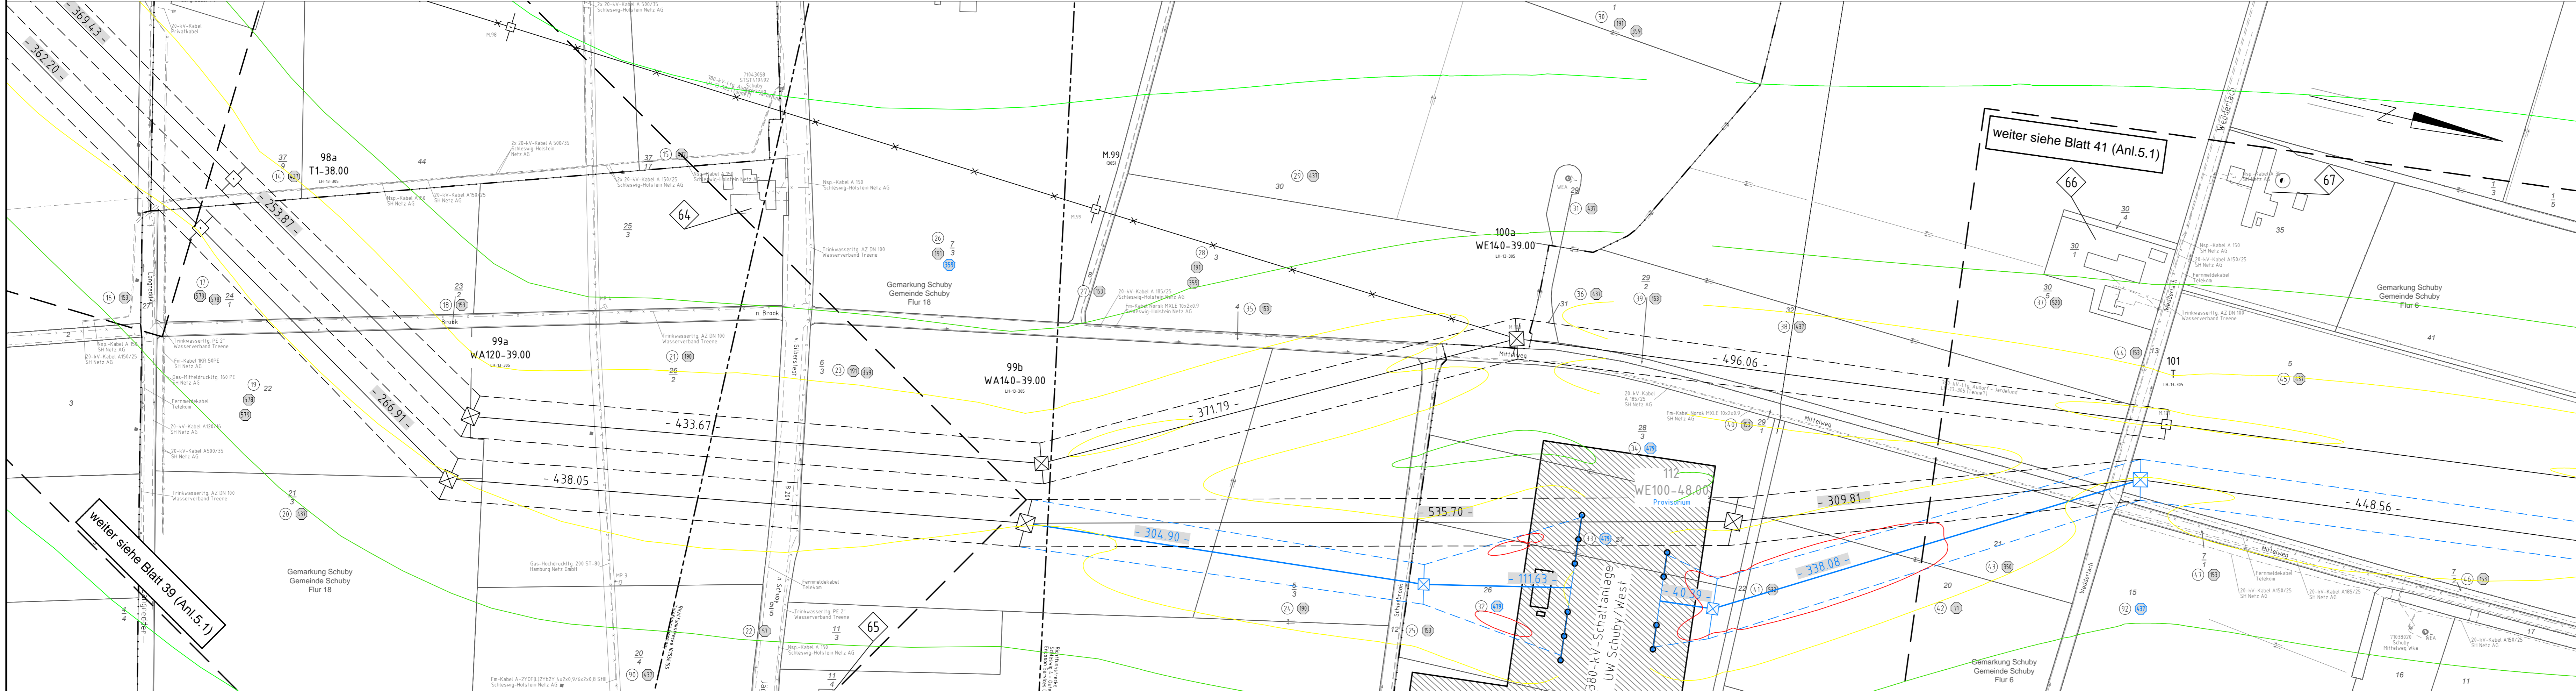

B-Feld:

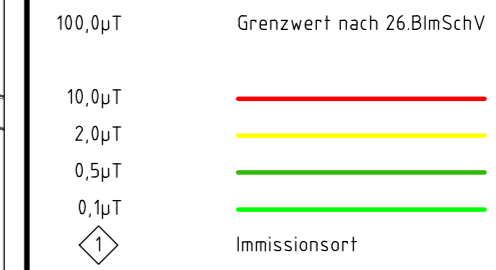

Legende:

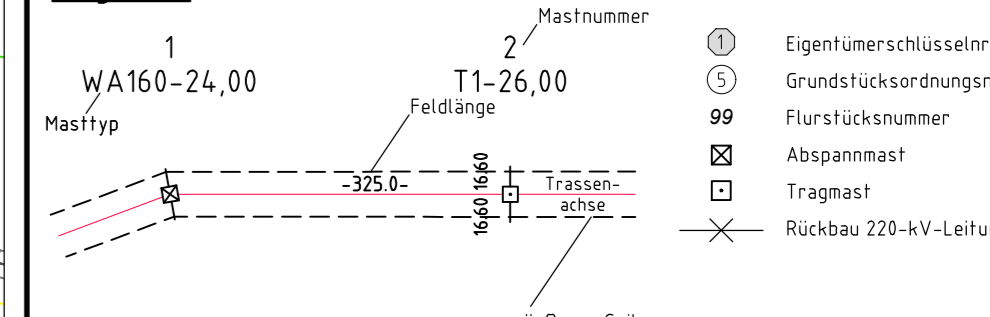

Grenzen:

### Planfeststellungsunterlage

Aufgestellt  
Bayreuth,  
Tennet TSO GmbH  
08.12.2017  
i.A. Dr. [Signature]

Deutsches Energieversorgungsunternehmen  
Wolfenstraße 29  
D-88400 Biberach  
Leitungsplanung  
Maßstab  
1: 2000  
Einheit  
Meter

Nr.	Planänderung	Datum	Art	Bearb.	Datum	Name
01	1. Planänderung	23.11.2015	poka			
02	2. Planänderung	21.11.2016	poka	Bearb.	12.10.2018	poka
03	3. Planänderung	03.07.2017	poka	Gepr.	16.10.2018	lp
04	Schutzgebiet ergänz.	12.10.2018	poka	Norm	DIN EN 50341-3-4	01/2011
	BW 106 ergänz.	12.10.2018	poka	Fachbereich	TL	
	UW Schuby/W ergänz.	12.10.2018	poka			
	nachtr. EGT Änderung	12.10.2018	poka			

Zust: Änderung Datum Name Urspr:

