



Anlage M04.2
Blatt 65Z/65

380-kV-Ltg. Audorf - Flensburg Nr.324
Lageplan
B-Feld - magnet. Flussdichte
Mast Nr. 177 - UW Handwitt
DECKBLATT

B-Feld:

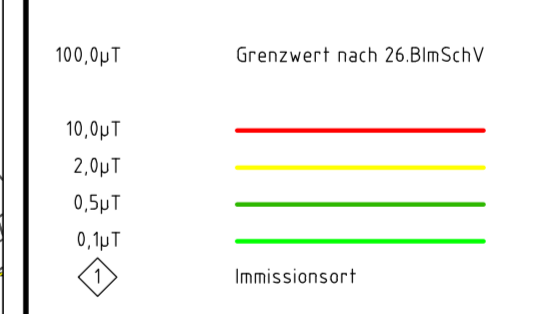

Legende:

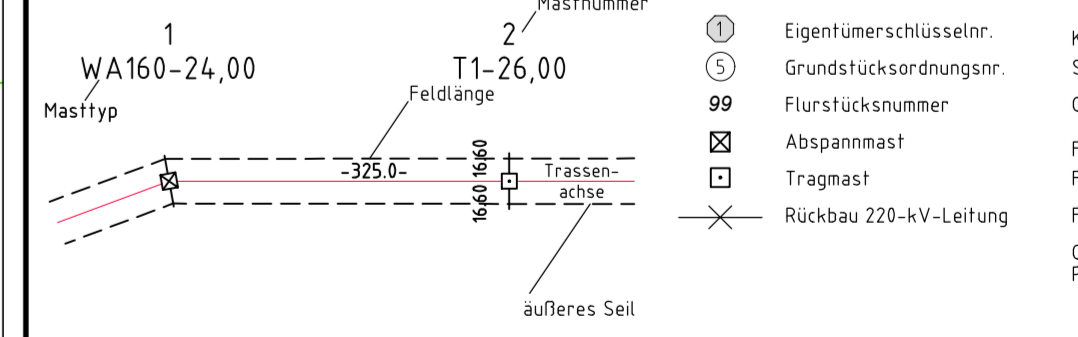

Planfeststellungsunterlage

Aufgestellt Bayreuth, 08.12.2017	
Tennet TSO GmbH	
I.A. Dr. J. J. J.	
EQOS Energie	Maßstab 1 : 2000 Einheit Meter
01 1 Planänderung	23.11.2015 poka
02 2 Planänderung	21.11.2016 poka
03 3 Planänderung	03.07.2017 poka
04 4 Mast M.162/M.171	12.10.2018 poka
05 5 Bewertung angepasst	12.10.2018 poka
Zust.	Anderung
Datum	Name
Urspr.	