



380-kV-Ltg. Audorf - Flensburg Nr.324


Lageplan
Schallimmission
Mast Nr. 110 - Mast Nr. 114
DECKBLATT

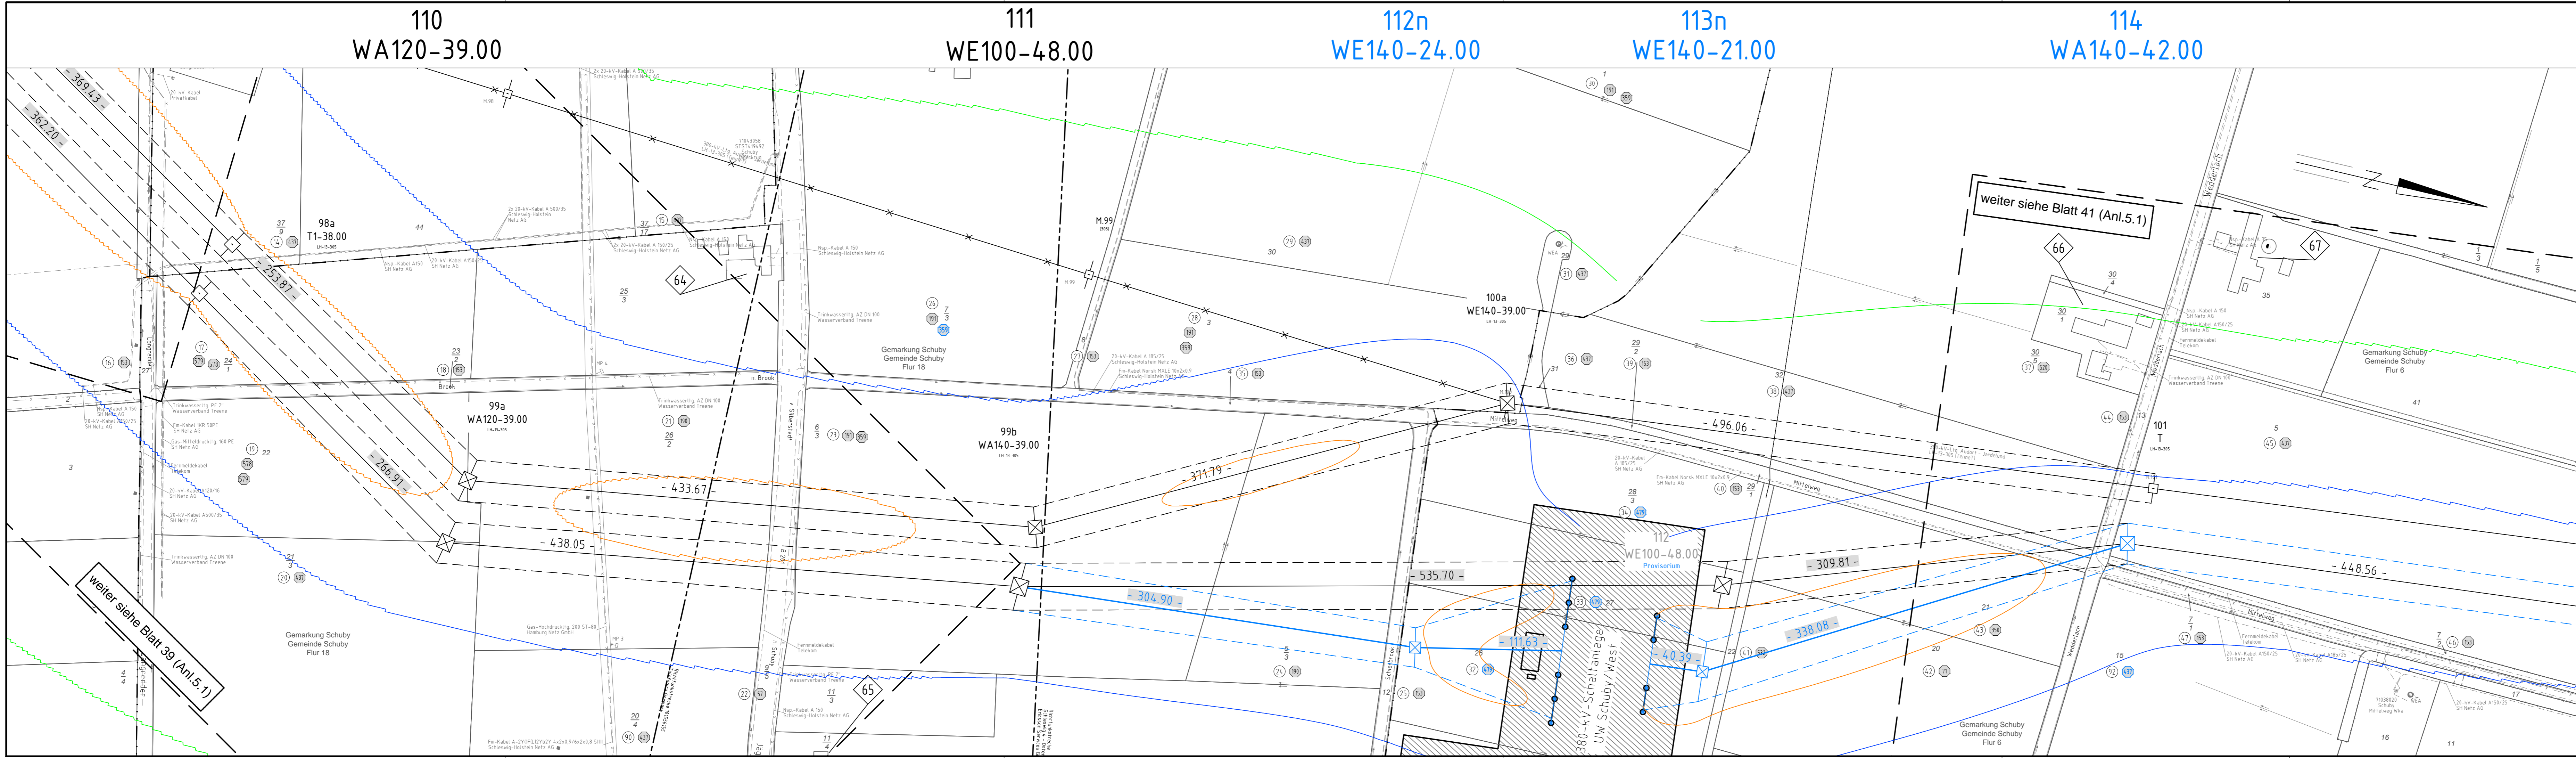

Lärmimmission:

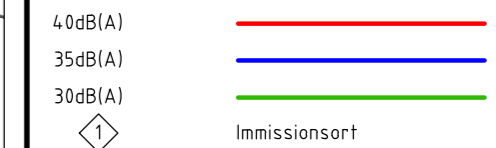

Legende:

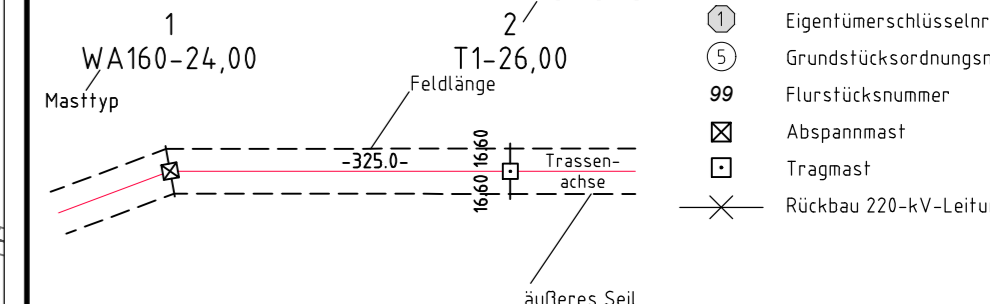

Grenzen:



Planfeststellungsunterlage

Aufgestellt
Bayreuth,
Tennet TSO GmbH

08.12.2017

i.A. Dr. [Signature]

Maßstab
1 : 2000

01	1. Planänderung	23.11.2015	poka	Datum	Name
02	2. Planänderung	21.11.2016	poka	Bearb. 12.10.2018	poka
03	3. Planänderung	03.07.2017	poka	Gepr. 16.10.2018	lp
04	Schutzgebiet ergä.	12.10.2018	poka	Norm	DIN EN 50341-3-4: 01/2011
	BW 106 ergänz	12.10.2018	poka	Fachbereich	TL
	UW Schubuy/W ergä.	12.10.2018	poka		
	nachtr. EGT Änderung	12.10.2018	poka		
Zust.	Änderung	Datum	Name	Urspr.	

