


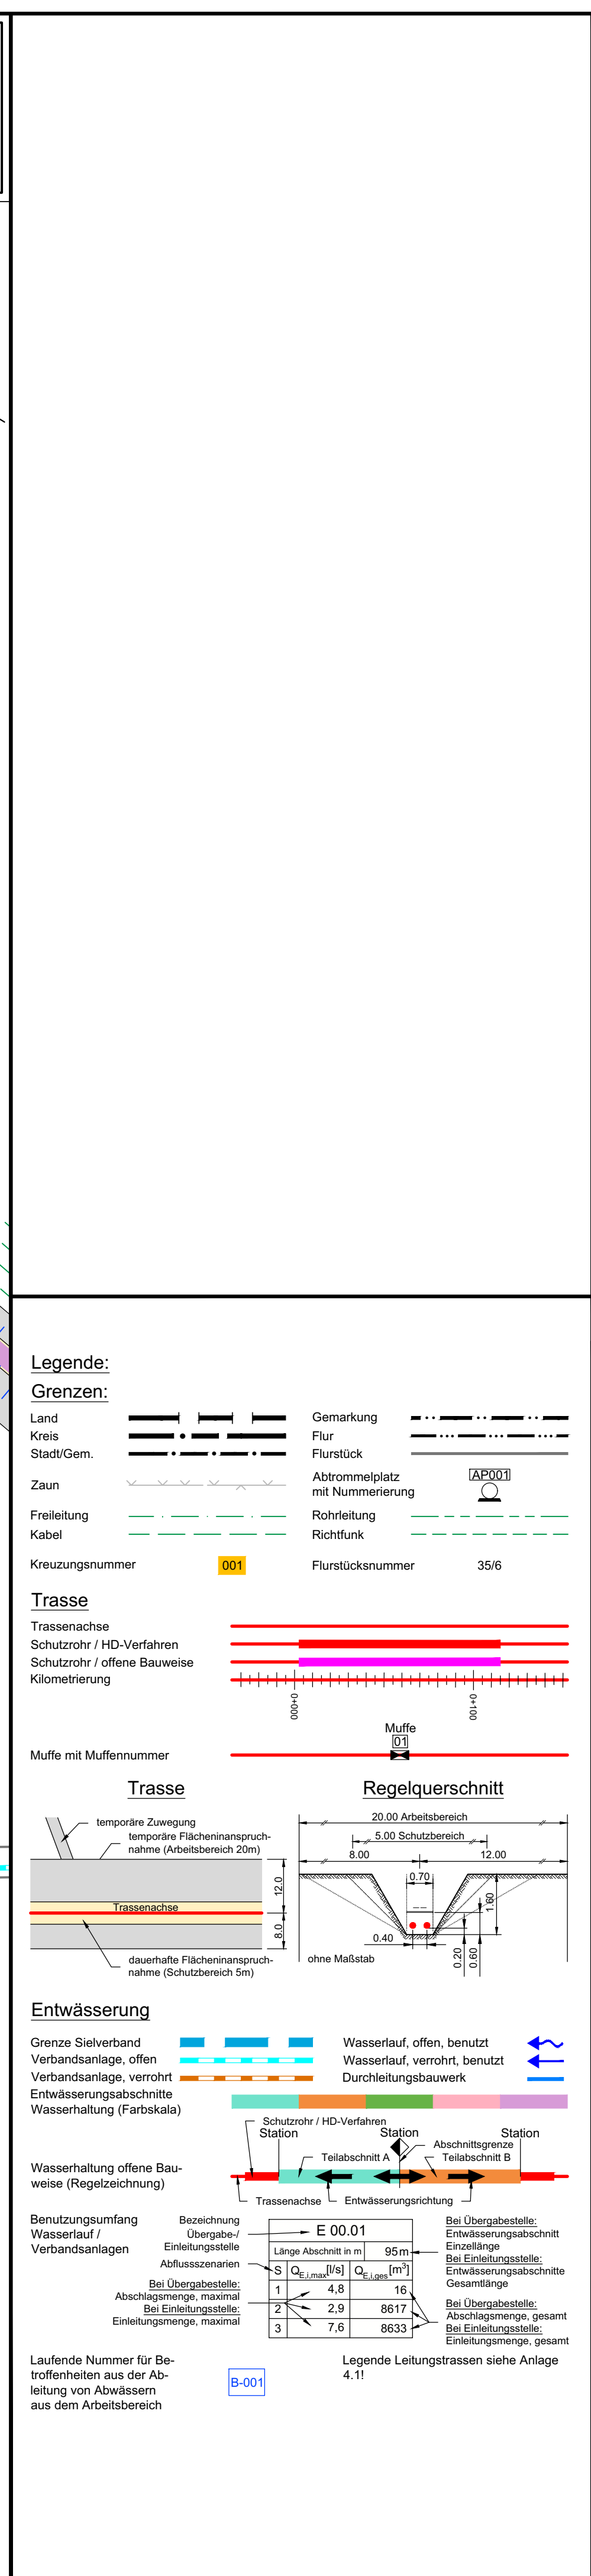

																																					
Anlage 9.2.3 NordLink Abschnitt 12-Seemeilen-Grenze bis UW Wilster Lageplan Entwässerungskonzept Landtrasse km 14+570 — km 15+390 Deckblatt																																					
Planfeststellungsunterlage																																					
Quelle:																																					
Ersteller-Zeichnungs-Nr: 9-2-3_LP-EK_Bi-21A-30A.dwg																																					
Aufgestellt: <i>L. A. Chahin</i> Bayreuth, den 31.01.2019 DC Nordseekabel GmbH & Co. KG (NOKA)																																					
Firma 		Maßstab: 1:1000		Einheit: Meter																																	
<table border="1" style="width: 100%; border-collapse: collapse;"> <thead> <tr> <th></th> <th>Datum</th> <th>Name</th> </tr> </thead> <tbody> <tr> <td>Bearb.</td> <td>01.2019</td> <td>Heinrich</td> </tr> <tr> <td>Gepr.</td> <td>01.2019</td> <td>Legler</td> </tr> <tr> <td>Norm.</td> <td></td> <td></td> </tr> <tr> <td>Fachbereich</td> <td></td> <td></td> </tr> </tbody> </table>			Datum	Name	Bearb.	01.2019	Heinrich	Gepr.	01.2019	Legler	Norm.			Fachbereich			<table border="1" style="width: 100%; border-collapse: collapse;"> <thead> <tr> <th></th> <th>Datum</th> <th>Name</th> </tr> </thead> <tbody> <tr> <td>Bearb.</td> <td>01.2019</td> <td>Heinrich</td> </tr> <tr> <td>Gepr.</td> <td>01.2019</td> <td>Legler</td> </tr> <tr> <td>Norm.</td> <td></td> <td></td> </tr> <tr> <td>Fachbereich</td> <td></td> <td></td> </tr> </tbody> </table>			Datum	Name	Bearb.	01.2019	Heinrich	Gepr.	01.2019	Legler	Norm.			Fachbereich						
	Datum	Name																																			
Bearb.	01.2019	Heinrich																																			
Gepr.	01.2019	Legler																																			
Norm.																																					
Fachbereich																																					
	Datum	Name																																			
Bearb.	01.2019	Heinrich																																			
Gepr.	01.2019	Legler																																			
Norm.																																					
Fachbereich																																					
Statnett  KfW																																					
Erstellt durch: G.E.O.S.					Genehmigt von: NOKA		Datum: 28.01.2019		Status: G																												
G.E.O.S.					NOKA		28.01.2019		Blatt 23A von 83																												
G.E.O.S.					NOKA		28.01.2019		Blatt 23A von 83																												
G.E.O.S.																																					