


Übersicht Tunnel


Längsschnitt
M 1:10.000/1.000

Gradiente Achse 131A

Alle straßenbautechnischen Daten sind nachrichtlich!

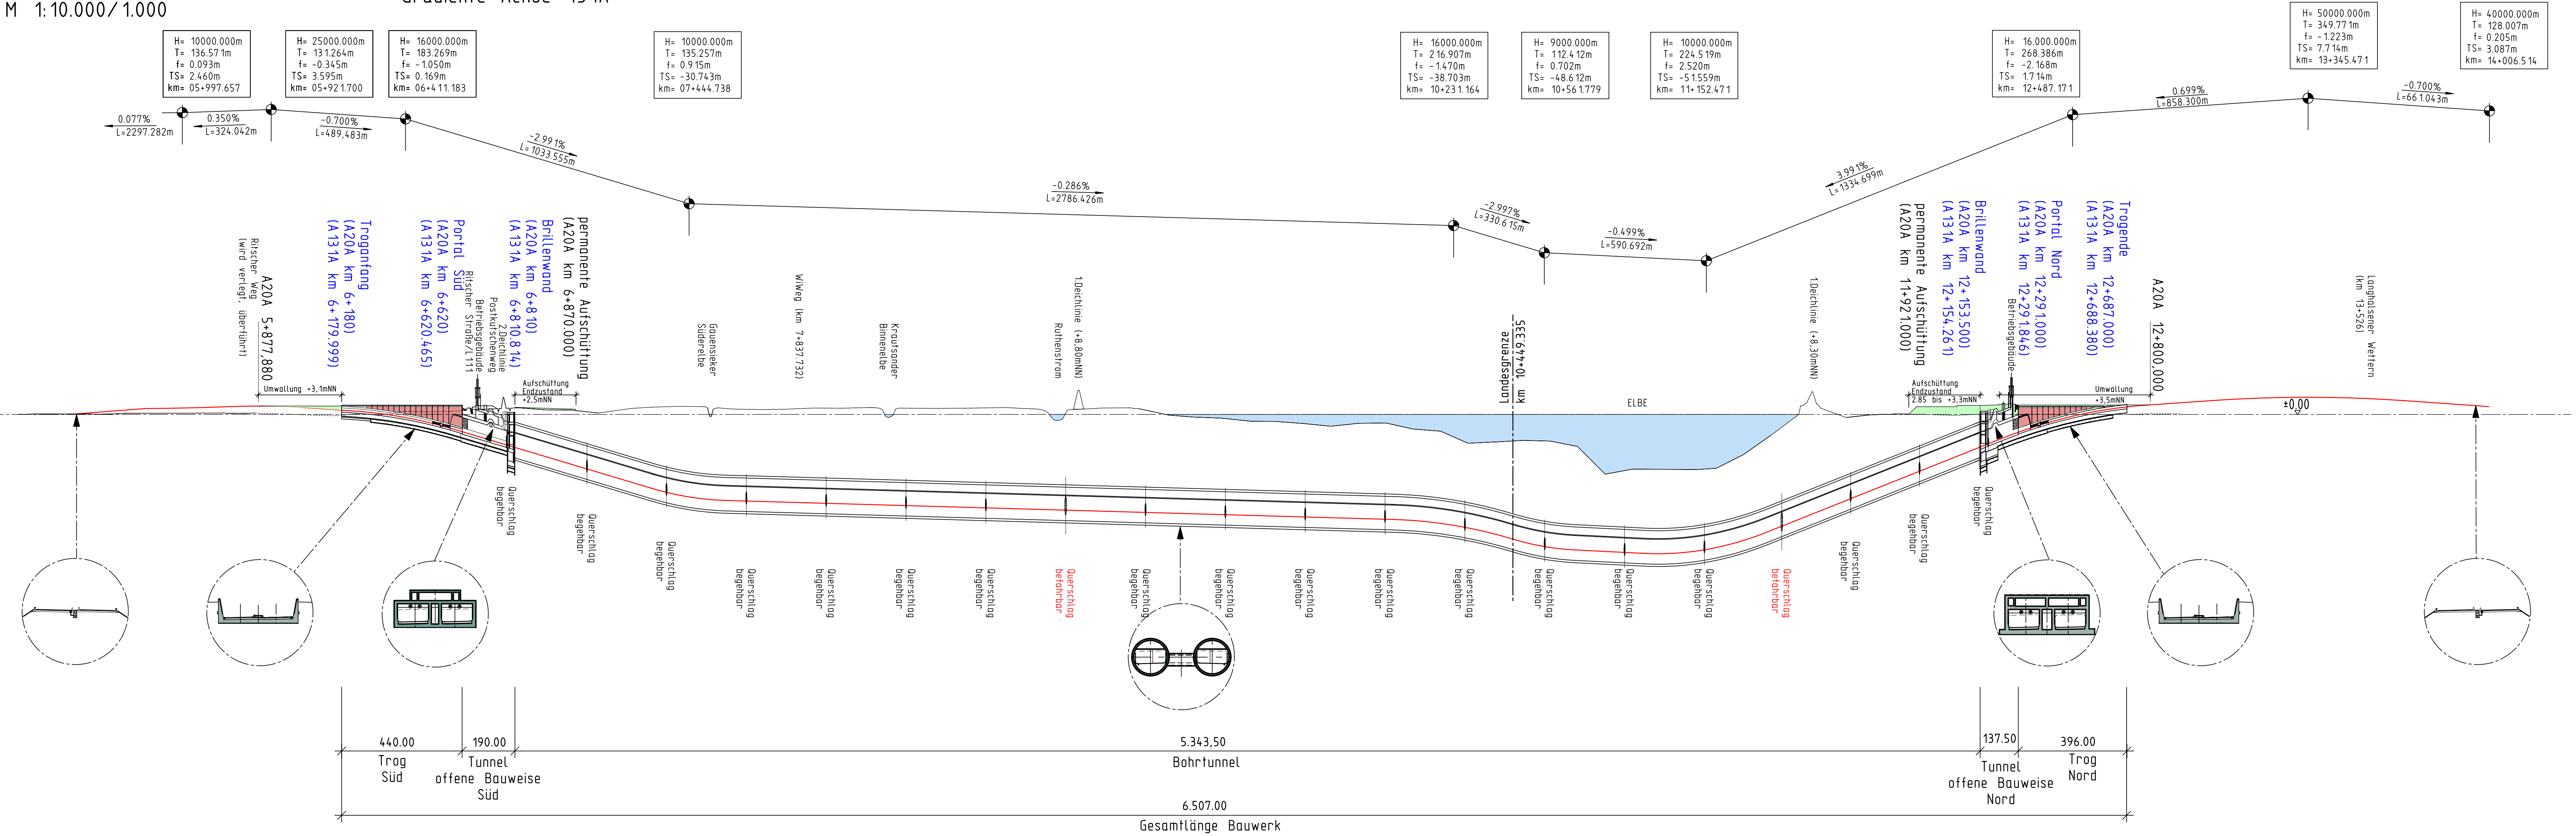

Grundriss
M 1:10.000
Stationierungsachse
A20A

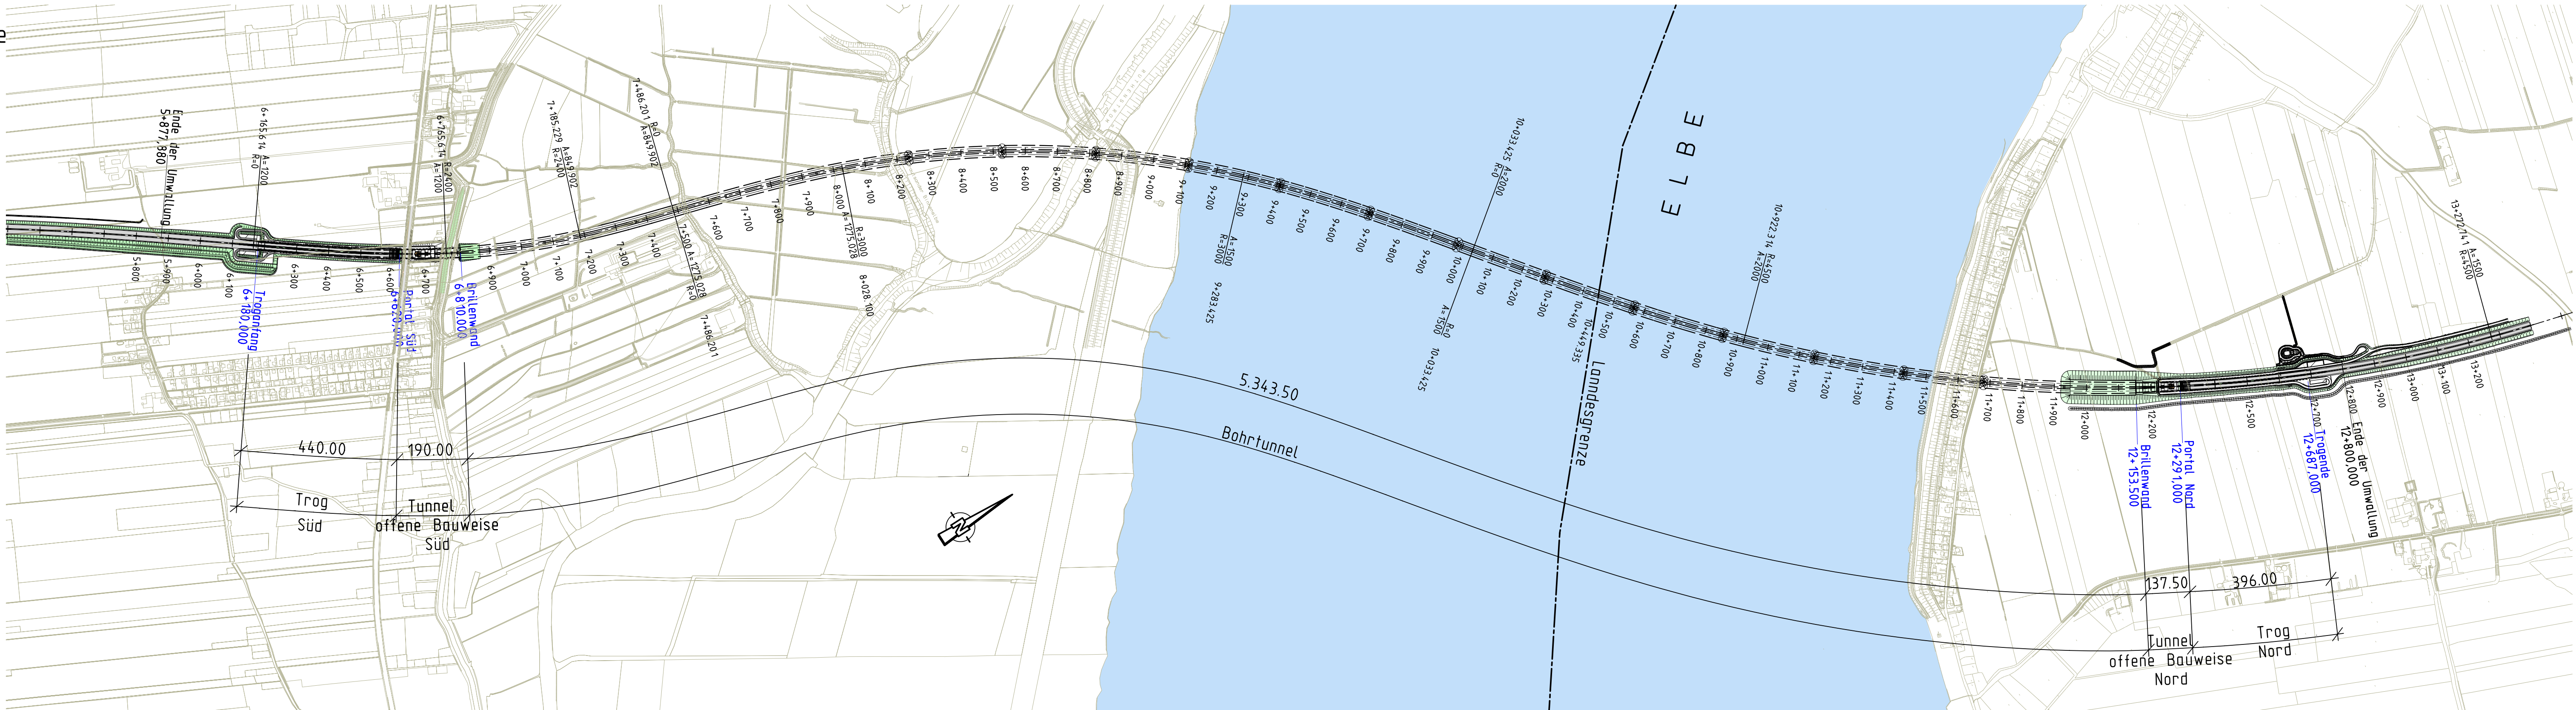

Nr.		Art der Änderung		Datum	Name
elbe-link		INGENIEURSGESellschaft MBH		BÖGER+JÄCKLE	Gesellschaft Bergedorf Ingenieur mbH & Co. KG
Ingenieurgemeinschaft		BÄBENDERERDE INGENIEURE		COMBART	SPIEKERMANN BEREITER INGENIEURE
Zeichnungsnummer		Format	Datum	Name	
EQ-PFNI-UE-001		59,4 x 116,0	bearbeitet gezeichnet geprüft	02/2009 02/2009 02/2009	Pu/Wt Pu/Wt Hartmann
CAD-File: EQ-PF-UE-001.dwg			geprüft	02/2009	gez. Krauß

Straßenbauverwaltung des Landes Niedersachsen		Unterlage Nr.	15
Straße: A 20		Blatt Nr.	1
Nächster Ort: Drochtersen		Reg. Nr.	
Datum		Zeichen	
Neubau der A 26 / A 20 Nord-West-Umfahrung Hamburg Abschnitt Landesgrenze Niedersachsen/Schleswig-Holstein		nachgeprüft	
		Bauwerksübersichtsplan Längsschnitt Draufsicht Maßstab: 1 : 10.000/1000	
		Nachrichtlich	