


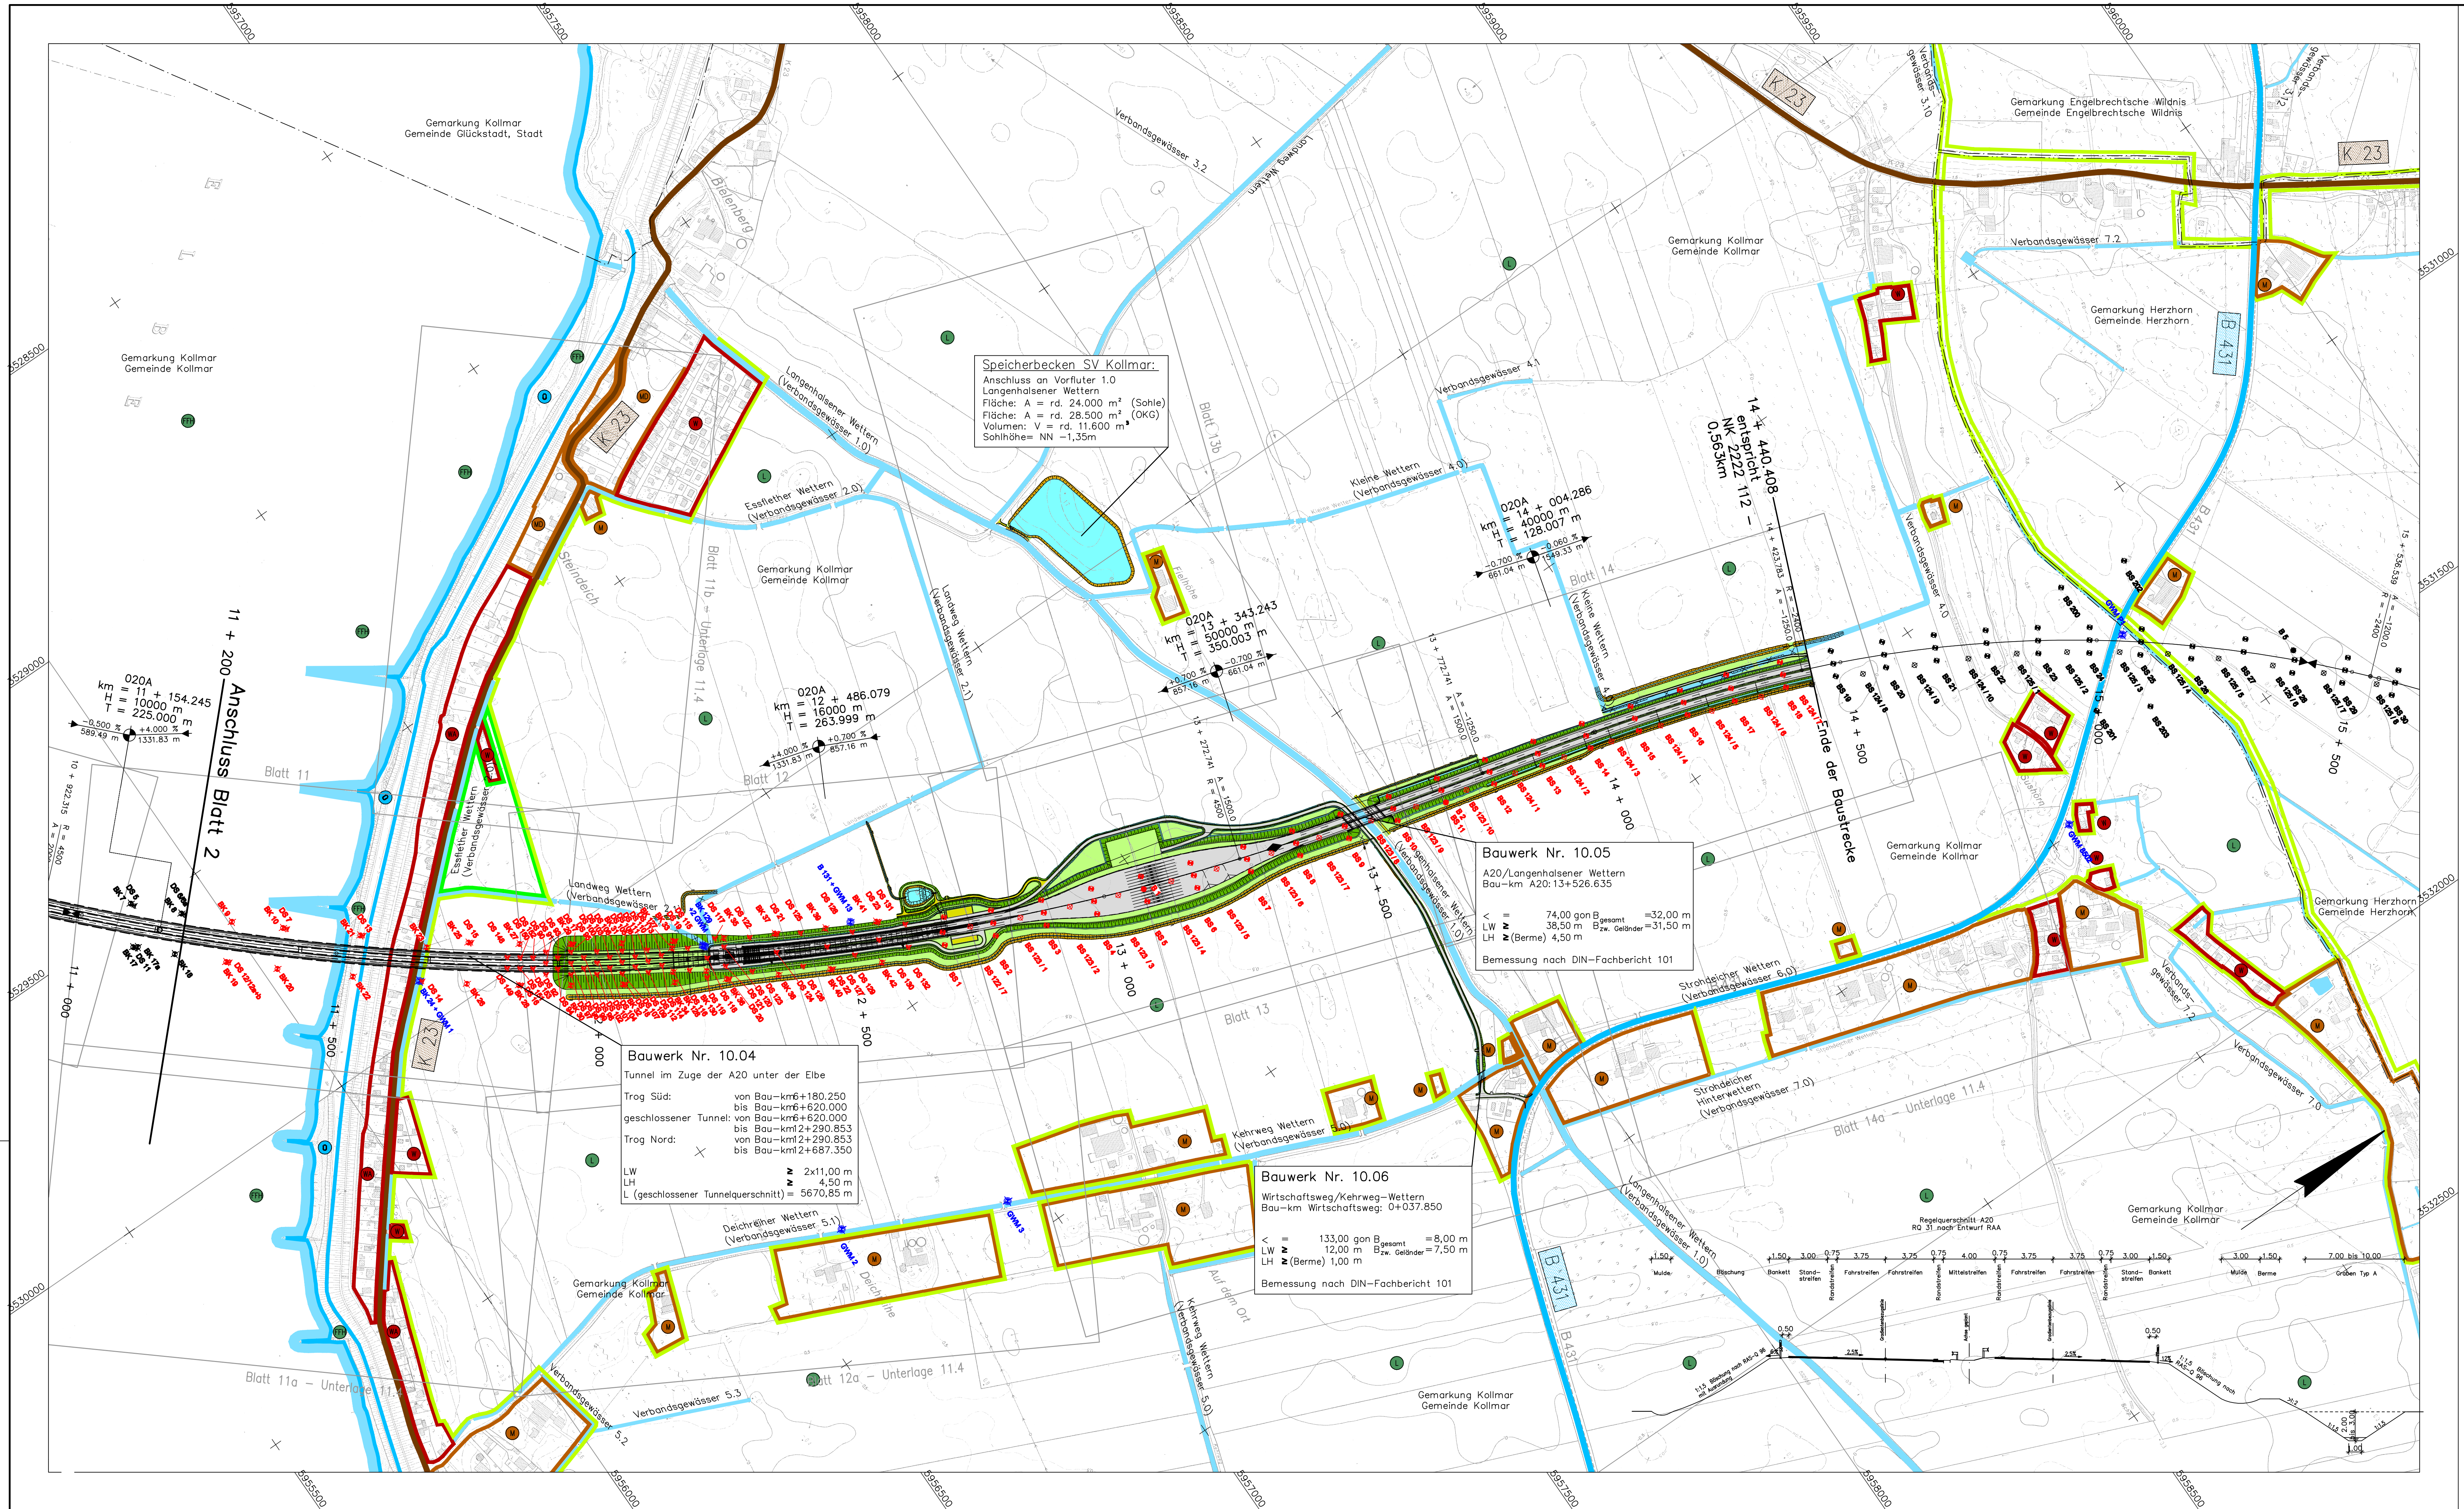

Legende:

- Wohnbauflächen, allgemeines Wohngebiet, Kleinsiedlungsgebiet
- Mischgebiet, Dorfgebiet
- Gewerbegebiet
- Grünfläche
- Landschaftsschutzgebiet
- Naturschutzgebiet
- Sonderflächen
- Private Grünfläche
- Gemeinbedarf
- Landwirtschaft
- Forstwirtschaft
- Abwasserbeseitigung
- Gewässer
- Überschungsungsgebiet
- Flächen für Maßnahmen zum Schutz, zur Pflege und zur Entwicklung von Natur und Landschaft
- Flächen zur Einrichtung von Windkraftanlagen (Zusatznutzung zu Flächen für die Landschaft)
- Windenergieanlagen, einzeln oder in Windenergieparks (vorhanden)
- Richtfunktrasse der Deutschen Telekom und anderer Betreiber mit Schutzzone und Bauhöhen beschränkung § 5 (4) BauGB (nachrichtliche Übernahme)
- Wirtschaftsweg (wassergebundene Deckschicht) mit Bankett
- Einschnittböschung
- Wirtschaftsweg (bituminöse Deckschicht)
- Entwässerungsmulde mit Fließrichtung
- Dammaböschung
- Gehweg
- Radweg
- Seitenstreifen
- Fahrbahn / Anpassungsbereich
- Bankett
- gem. Rad- und Gehweg mit Bankett und Angabe des Querschnitts
- Grünstreifen
- Entwässerungsgraben mit Fließrichtung durch die Baumaßnahme dauerhaft in Anspruch genommene Fläche
- Lärmschutzwall
- geplanter Rückbau / Abruch

Kataster:

- Landesgrenze
- Kreisgrenze
- Gemarkungsgrenze
- Gemeindegrenze

Planung:

- Wirtschaftsweg (wassergebundene Deckschicht) mit Bankett
- Einschnittböschung
- Wirtschaftsweg (bituminöse Deckschicht)
- Entwässerungsmulde mit Fließrichtung
- Dammaböschung
- Gehweg
- Radweg
- Seitenstreifen
- Fahrbahn / Anpassungsbereich
- Bankett
- gem. Rad- und Gehweg mit Bankett und Angabe des Querschnitts
- Grünstreifen
- Entwässerungsgraben mit Fließrichtung durch die Baumaßnahme dauerhaft in Anspruch genommene Fläche
- Lärmschutzwall
- geplanter Rückbau / Abruch

Tr. Nr.:

- BK 35 Kamborung
- BK 129 + GWM 11 Bohrung als Grundwassermeßstelle ausgebaut
- BS 7 Kleinbohrung
- DS 122 Drucksondierung

Für die Bearbeitung des Lageplanes wurden topografische Karten des Landesvermessungsamtes Schleswig-Holstein im Maßstab M 1:5.000, M 1:25.000 oder M 1:100.000 verwendet. Die Vervielfältigung erfolgt mit Genehmigung des Landesvermessungsamtes Schleswig-Holstein vom 27.08.2002, AZ: 12-562.6 S 298/02.

Nachrichtlich

Nr.	Art der Änderung	Datum	Name

Bearbeitung	Datum	Name	
	bearbeitet	26.11.2007	Grah-On
	gezeichnet	26.11.2007	Grah-On
	geprüft	03.12.2007	Bischoff

Landesbetrieb Straßenbau und Verkehr Schleswig-Holstein

Straße: A 20

von NK: nicht vorhanden

nach NK: 222212 - 0,563 km

Bau-km A20: von 3+700,000 bis 14+440,408

Nächster Ort: Drochtersen/Glückstadt Bau-km A20: von 2+737,037 bis 0+163,581

Unterlage Nr. 9

Blatt Nr. 3

Reg. Nr.

Datum

Name

bearbeitet

gezeichnet

geprüft

12/2007

Müller

Übersichtsalageplan mit Anschlussansatzpunkten

Bau-km 11+200 bis Bau-km 14+440,408 (A20)

Maßstab: 1:5000

Aufgestellt	Geprüft
Niedersächsische Landesbehörde für Straßenbau und Verkehr Geschäftsbereich Städte	Niedersächsische Landesbehörde für Straßenbau und Verkehr
I.A. gez. Buchholz	gez. Sommerburg
Städte, den	I.A. gez. Halmann
	gez. Kaddony
	Kiel, den
Gesehen	Gesehen
Bundeministerium für Verkehr, Bau und Stadtentwicklung Abteilung Straßenbau, Straßenverkehr	Niedersächsisches Ministerium für Wirtschaft, Arbeit und Verkehr
	I.A. gez. Fröns
	gez. Richter
	Kiel, den
Grundplan hergestellt:	Ergänzungen:

OBERMEYER PLANEN+BERATEN GmbH

Michaelstraße 24
20455 Hamburg
Telefon: 040/3 49 62 99-0
Telefax: 040/3 49 62 99-90