



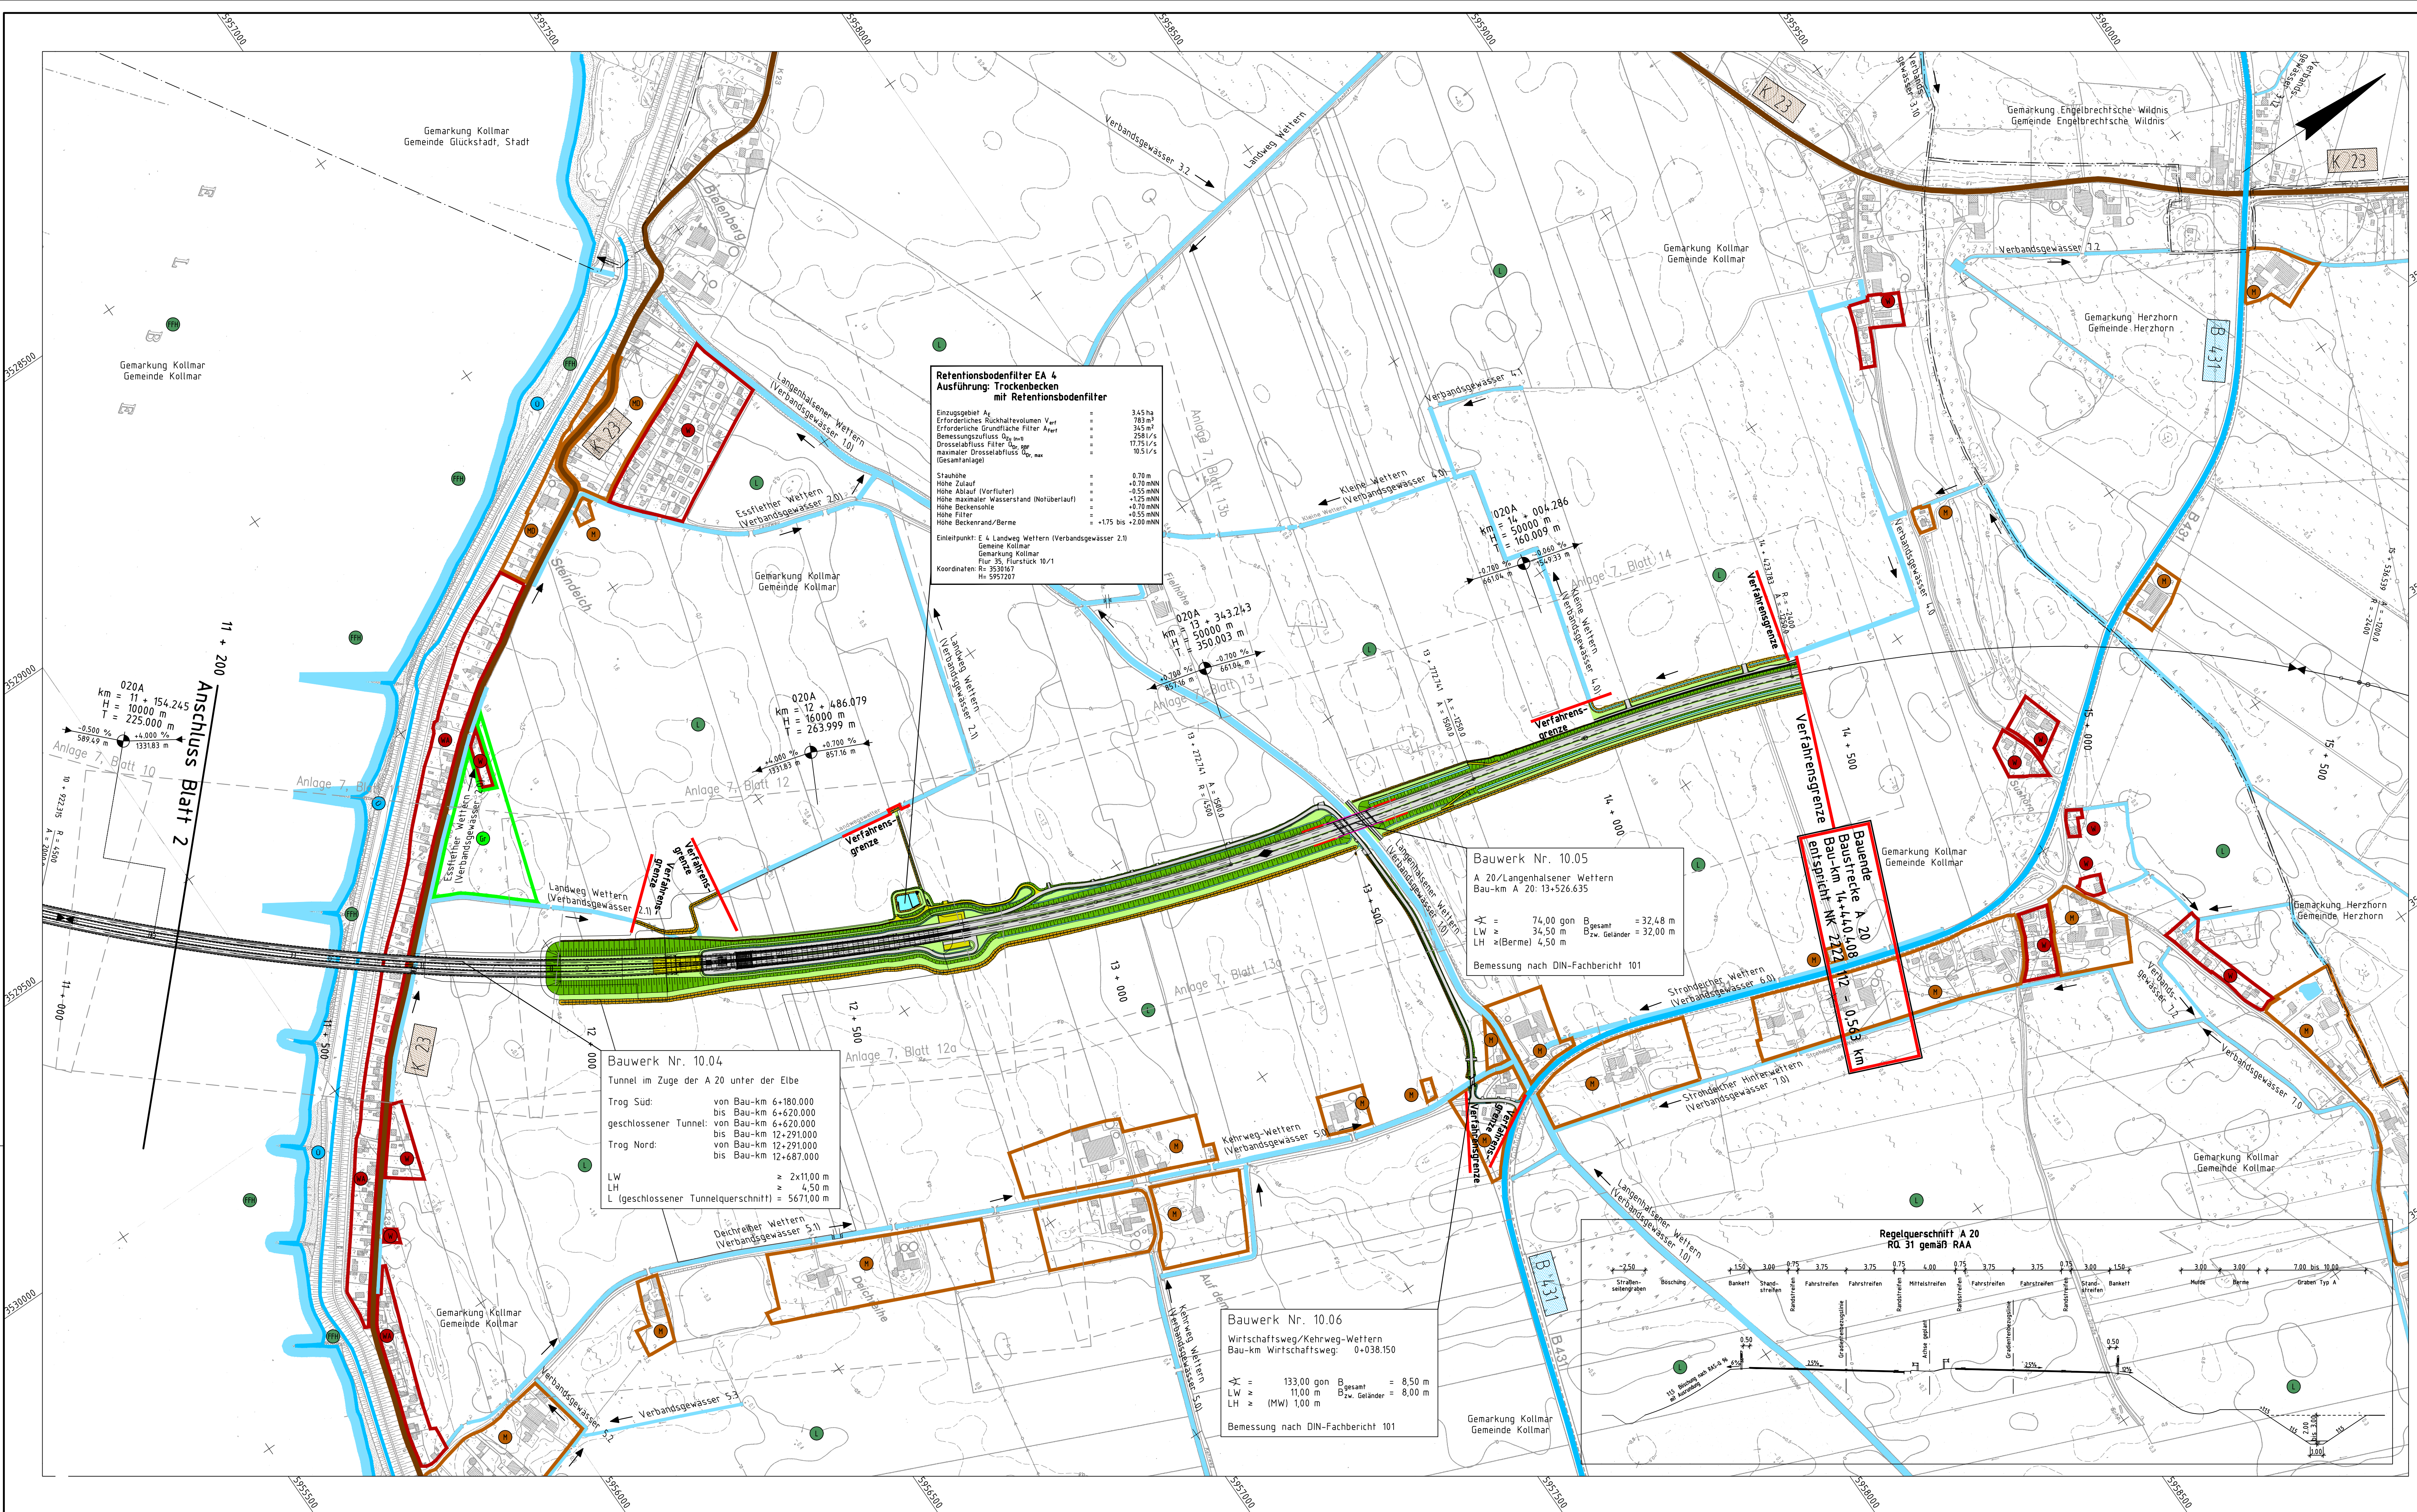

- Legende:**
- Wohnbauflächen, allgemeines Wohngebiet, Kleinsiedlungsgebiet
  - Mischgebiet, Dorfgebiet
  - Gewerbegebiet
  - Grünfläche
  - Landschaftsschutzgebiet
  - Naturschutzgebiet
  - Sonderflächen
  - Private Grünfläche
  - Gemeinbedarf
  - Abwasserbeseitigung
  - Gewässer
  - Überschungsungsgebiet
  - Flächen für Maßnahmen zum Schutz, zur Pflege und zur Entwicklung von Natur und Landschaft
  - Flächen zur Einrichtung von Windkraftanlagen (Zusatznutzung zu Flächen für die Landschaft)
  - Windenergieanlagen, einzeln oder in Windenergieparks (vorhanden)

- Kataster:**
- B 431 Bundesstraße
  - L 111 Landesstraße
  - K 28 Kreisstraße
- Planung:**
- geplante Maßnahme A 20 / A 20 Niedersachsen (Planfeststellungsabschnitt K 28 bis Landesgrenze Niedersachsen / Schleswig-Holstein)
  - geplante Maßnahme A 20 Schleswig-Holstein (Planfeststellungsabschnitt Landesgrenze Niedersachsen / Schleswig-Holstein bis B 431)
- Verfahrensgrenze**

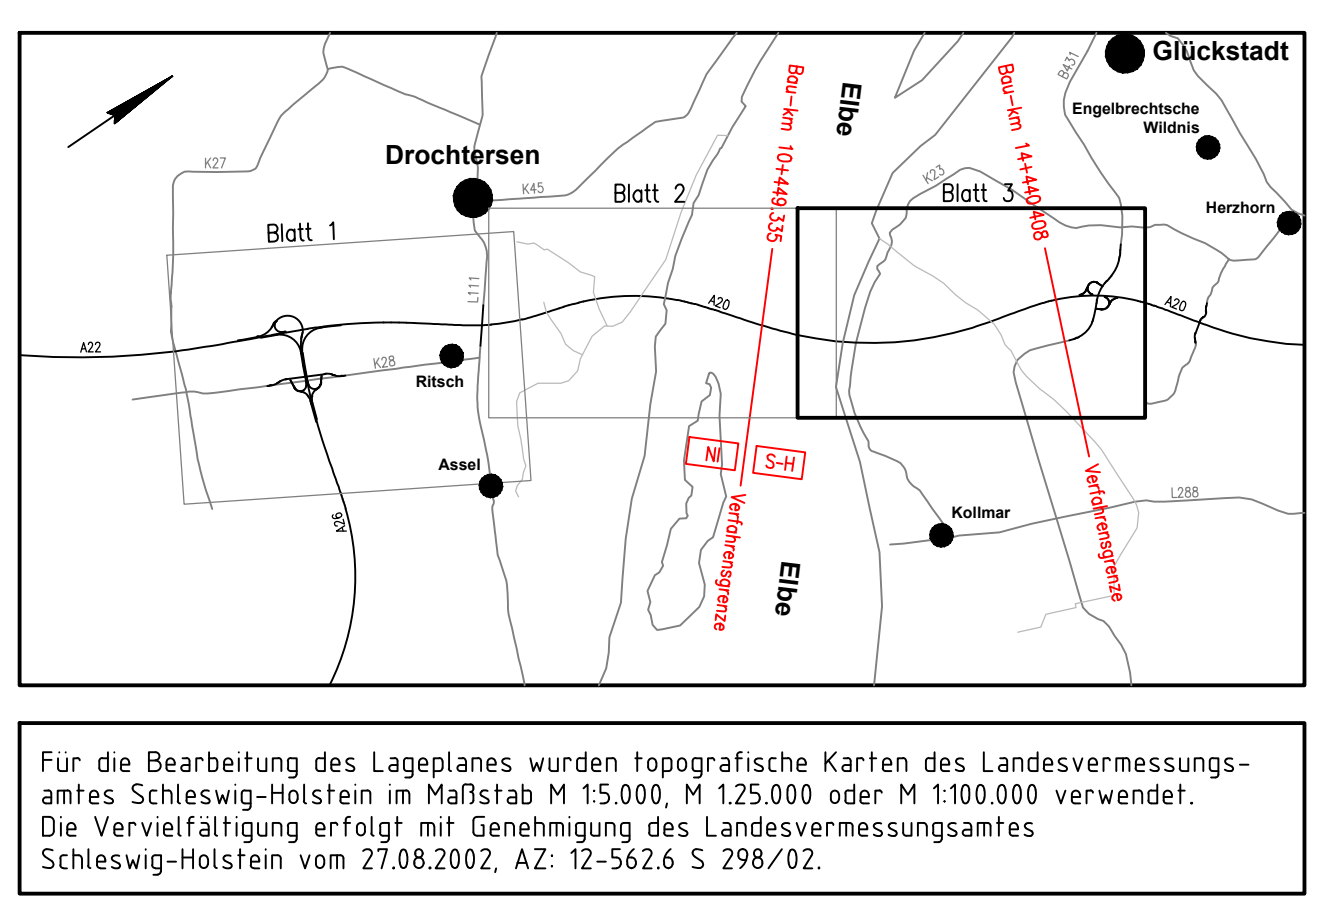

Für die Bearbeitung des Lageplanes wurden topografische Karten des Landesvermessungsamtes Schleswig-Holstein im Maßstab M 1:50.000, M 1:25.000 oder M 1:100.000 verwendet. Die Vervielfältigung erfolgt mit Genehmigung des Landesvermessungsamtes Schleswig-Holstein vom 27.08.2002, AZ: 12-562.6 S 298/02.

|                                                                              |                  |           |
|------------------------------------------------------------------------------|------------------|-----------|
| 10. Ersatz Regenrückhaltebecken EA 4 gegen Retentionsbodenfilterbecken EA 4  | 03/20            | Han / Wul |
| 9. Ergänzung Unterhaltungsstreifen neben Graben Typ A (Bau-km 13+975-14+440) | 05/16            | Han / Wul |
| 8. Entfall Speicherbecken                                                    | 03/14            | Stm / Wul |
| 7. Verschiebung Baustelleneinrichtungsfäche                                  | 12/11            | Stm / Wul |
| 6. Verbreiterung Berme (Bau-km 13+560 - 14+440)                              | 12/11            | Stm / Wul |
| 4. Ergänzung Fläche für die Einsatz- und Rettungsdienste                     | 12/11            | Stm / Wul |
| 3. lichte Weite, lichte Höhe Bauwerk Nr. 10.06                               | 12/11            | Stm / Wul |
| 2. Breite Bauwerk Nr. 10.05                                                  | 12/11            | Stm / Wul |
| 1. Einzünung, Dimensionierung und Größe Speicherbecken                       | 12/11            | Stm / Wul |
| Nr.                                                                          | Art der Änderung | Datum     |

|                               |            |                |
|-------------------------------|------------|----------------|
| Bearbeitung:                  | Datum      | Zeichen        |
| OBERMEYER PLANEN-BERATEN GmbH | 03/2020    | Wul            |
| gezeichnet                    | 03/2020    | Han            |
| geprüft:                      | 27.03.2020 | gez. i.V. Kohl |

**DEGES**

Deutsche Einheit Fernstraßenplanungs- und -bau GmbH

Zimmerstraße 54, 10117 Berlin  
Telefon: 030-292 43-1  
Fax: 030-292 43-291  
www.deges.de

Datum

Zeichen

bearbeitet

gezeichnet

geprüft

**SH**

Strasse: A 20

von NK: nicht vorhanden nach NK: 222212 - 0,563 km

Nächster Ort: Glückstadt

Bau-km A 20: von 10+449,335 bis 14+440,408

Unterlage Nr.

Blatt Nr.

Reg. Nr.

Datum

Name

bearbeitet

gezeichnet

geprüft

03/2009

Müller

Übersichtslageplan

Bau-km 11+200 bis Bau-km 14+440,408

Maßstab: 1:5.000

aufgestellt: 11.12.2020

gez. i.A. Haß

DEGES

Deutsche Einheit Fernstraßenplanungs- und -bau GmbH

Planfeststellungsunterlage

vom 31.03.2009

Anlage : 3

Blatt : 3

Grundplan hergestellt: 07/2004

aphos Leipzig AG

Proger Straße 17

04103 Leipzig

Aufnahme

21.03.2003 bzw. 01.04.2005

03/2007

Feldvergleich

terrestrische Nachvermessung

06/2004

Kataster

Stand 2003/2006

Ergänzungen: