


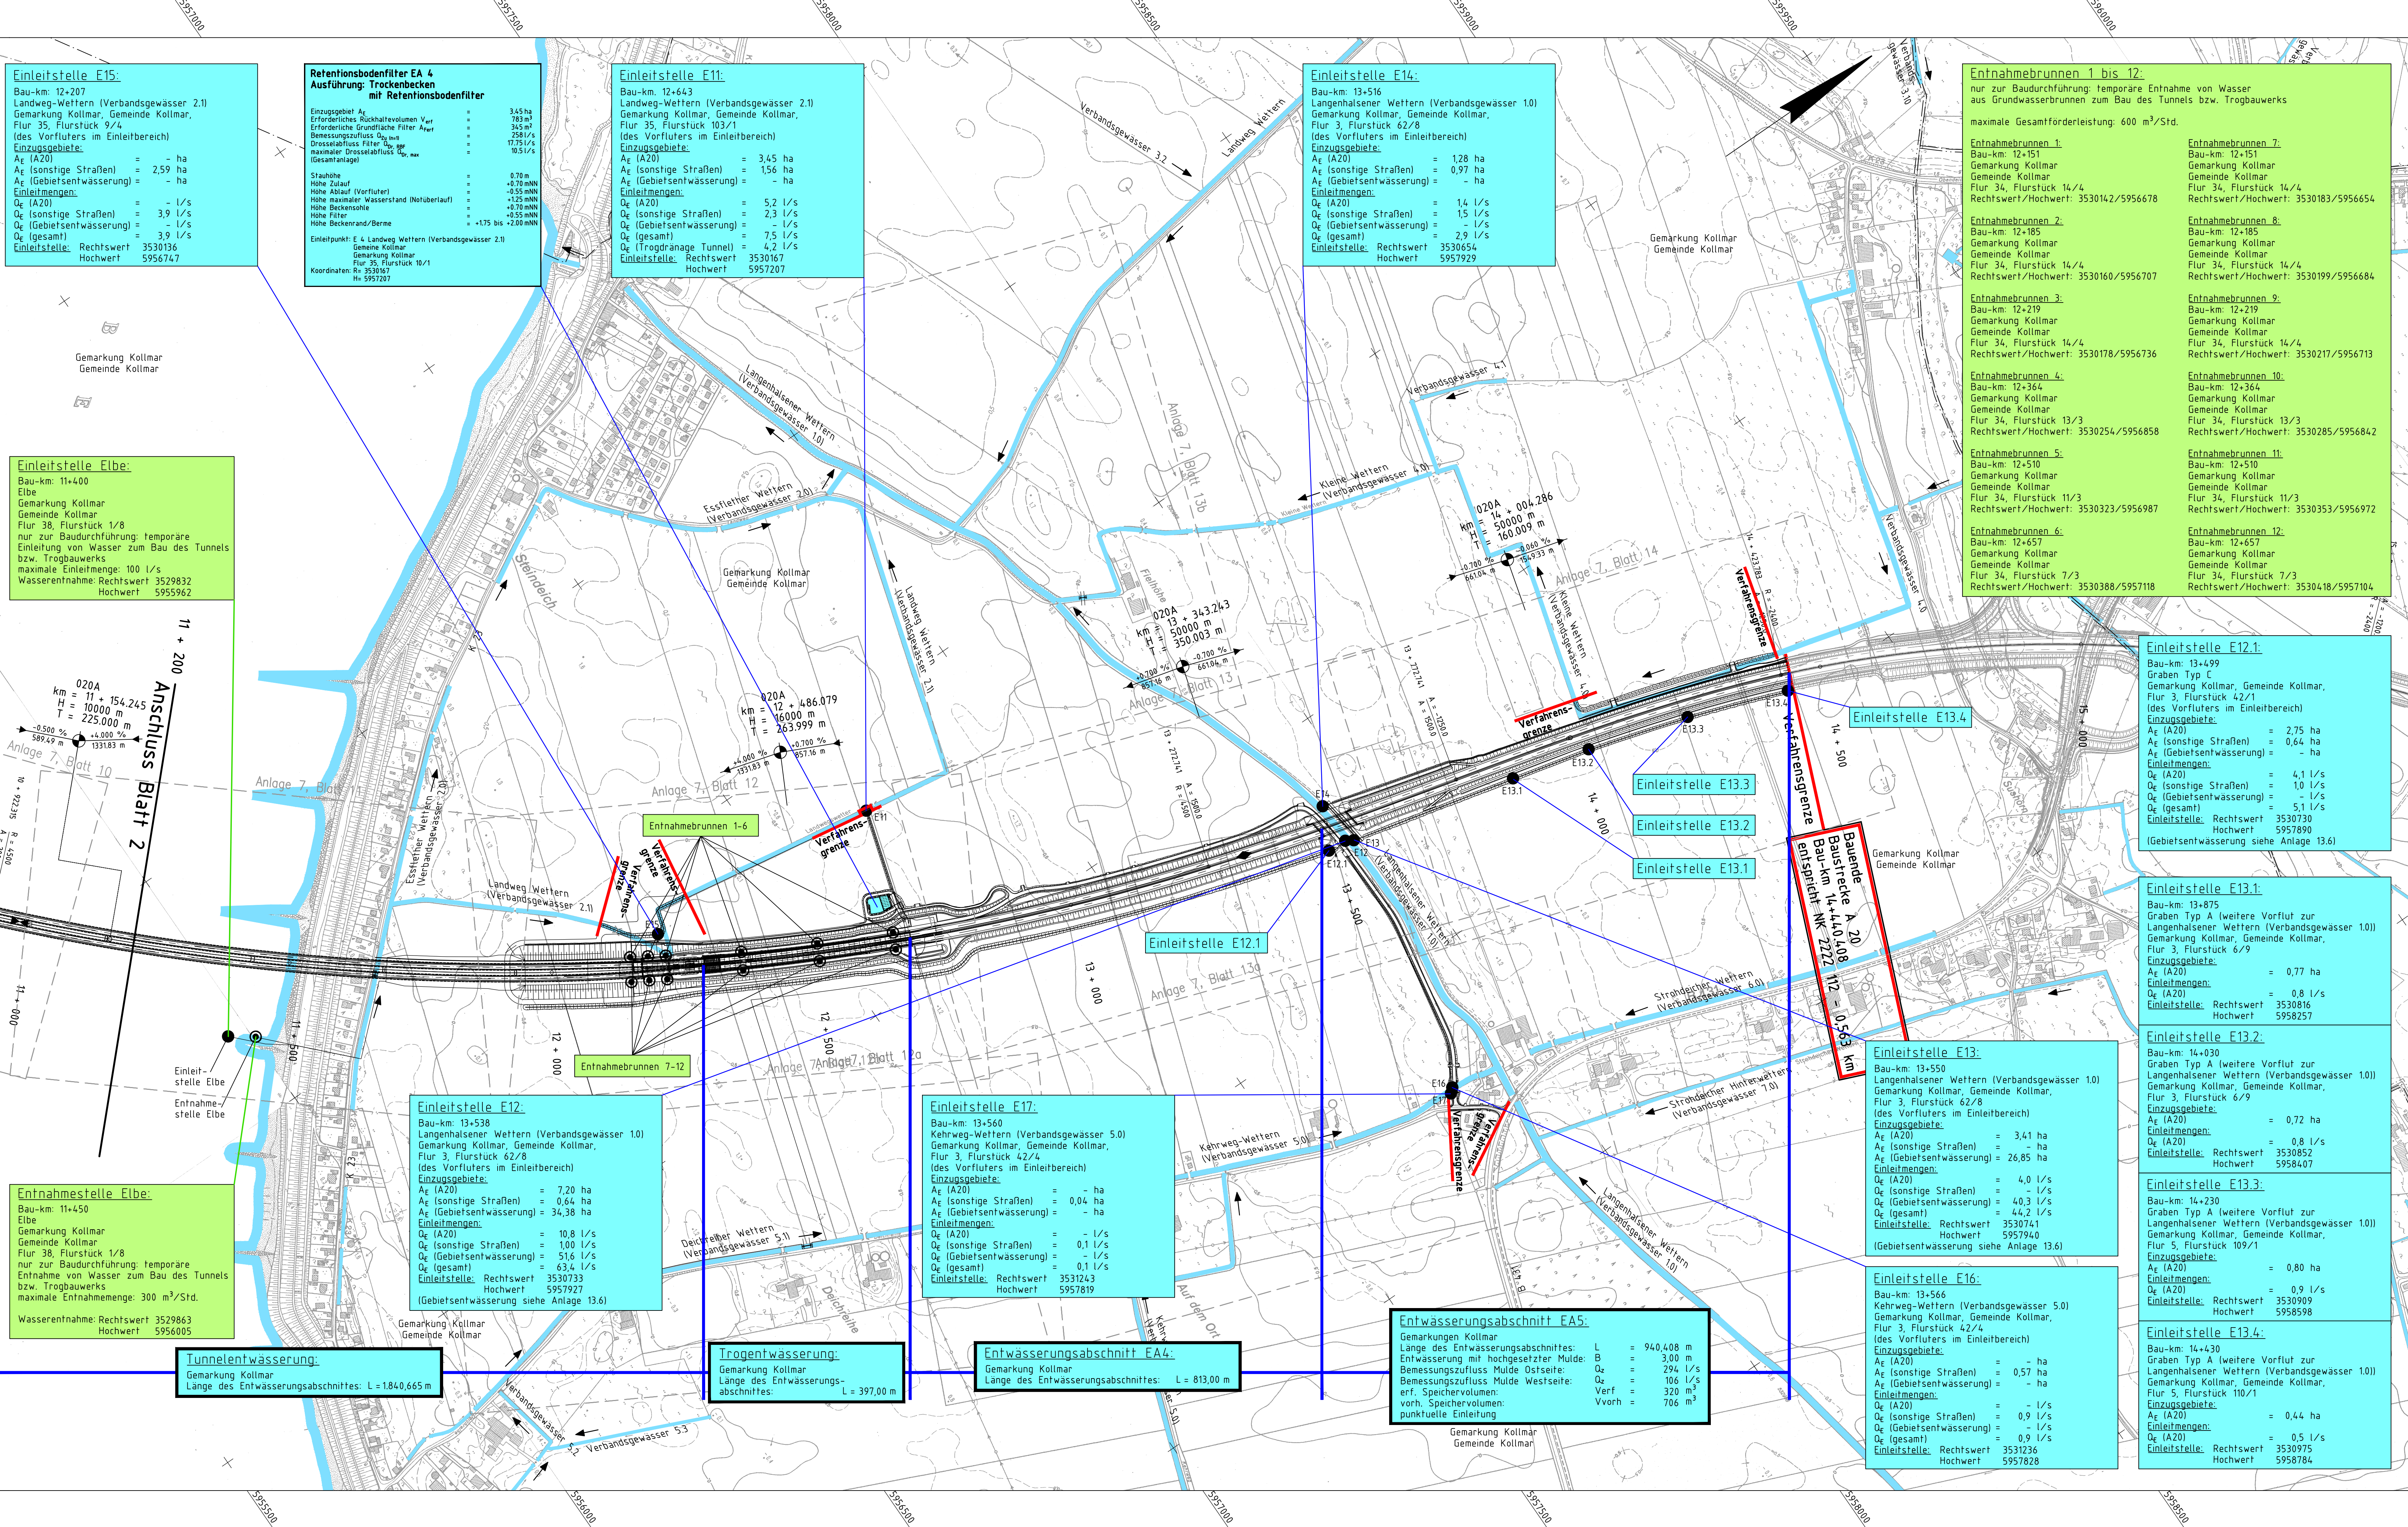

Legende:

Landweg, Wehrt
Verbandsgewässer 2.1

● E1
○ Entnahmestelle Elbe

Angaben zu geplanten Entwässerungseinrichtungen

Angaben zu geplanten temporären (bauzeitlichen) Entnahme- und Einleitstellen

Verfahrensgrenze

Kataster:

Landesgrenze
Kreisgrenze
Gemarkungsgrenze
Gemeindegrenze

vorhandene Vorfluter / Gewässer mit Bezeichnung und Fließrichtung

geplante Einleitstelle mit Bezeichnung (schematische Darstellung)

geplante Entnahmestelle mit Bezeichnung (schematische Darstellung)

Für die Bearbeitung des Lageplanes wurden topografische Karten des Landesvermessungsamtes Schleswig-Holstein im Maßstab M 1:50.000, M 1:25.000 oder M 1:100.000 verwendet. Die Vervielfältigung erfolgt mit Genehmigung des Landesvermessungsamtes Schleswig-Holstein vom 27.08.2002, AZ: 12-562.6 S. 298/02.

14.	Angaben Entwässerungsabschnitt EA5	03/20	Han	Wul
13.	Änderung Einleitmengen Einleitstelle E11	03/20	Han	Wul
12.	Ersatz Regenrückhaltebecken EA 4 gegen Retentionsbodenfilterbecken EA 4	03/20	Han	Wul
11.	Verschiebung Einleitstellen E 13.2, 13.3, 13.4	05/16	Han	Wul
10.	Aktualisierung der Planung	05/16	Han	Wul
9.	Ergänzung Einleitstelle E12.1	08/14	Stm	Wul
8.	Änderung Lage, Einzugsgebiete und Einleitmengen Einleitstelle E12	08/14	Stm	Wul
7.	Änderung Einzugsgebiete und Einleitmengen Einleitstelle E16	08/14	Stm	Wul
6.	Entfall Speicherbecken	03/14	Stm	Wul
5.	Lage, Einzugsgebiete und Einleitmengen Einleitstelle E15	12/11	Stm	Wul
4.	Ergänzung Einleitstellen E13.1 bis E13.4, E17	12/11	Stm	Wul
3.	Änderung Einzugsgebiete / Einleitmengen Einleitstellen E11, E13, E14	12/11	Stm	Wul
2.	Angaben Entwässerungsabschnitt EA5	12/11	Stm	Wul
1.	Einzelplanung, Dimensionierung und Größe Speicherbecken	12/11	Stm	Wul
Nr.	Art der Änderung	Datum	Name	

Bearbeitung:	Datum	Zeichen
OBERMEYER PLANEN-BERATEN GmbH	03/2020	Wul
gezeichnet	03/2020	Han
geprüft:	27.03.2020	gez. i.V. Kohl

DEGES

Deutsche Einheit Fernstraßenplanungs- und -bau GmbH

Zimmerstraße 54, 10117 Berlin
Telefon: 030-202 43-0
Fax: 030-202 43-291
www.deges.de

Strasse: A 20

Nächster Ort: Glückstadt

von NK: nicht vorhanden
nach NK: 2221212 - 0,563 km

Bau-km A 20: von 10+449,335 bis 14+440,408

Neubau der A 20

Nord-West-Umfahrung Hamburg

Landesgrenze Niedersachsen / Schleswig-Holstein
bis B 431

aufgestellt:
Berlin, den 11.12.2020

gez. i.A. Haß

DEGES
Deutsche Einheit Fernstraßenplanungs- und -bau GmbH

Planfeststellungsunterlage
vom 31.03.2009

Anlage : 5
Blatt : 3

Grundplan hergestellt: 07/2004

aphos Leipzig AG
Proger Straße 17
04103 Leipzig

Aufnahme
Feldvergleich
terrestrische Nachvermessung
Kataster

21.03.2003 bzw.
01.04.2005
03/2007
06/2004
Stand 2003/2006

Ergänzungen:

Deckblatt