
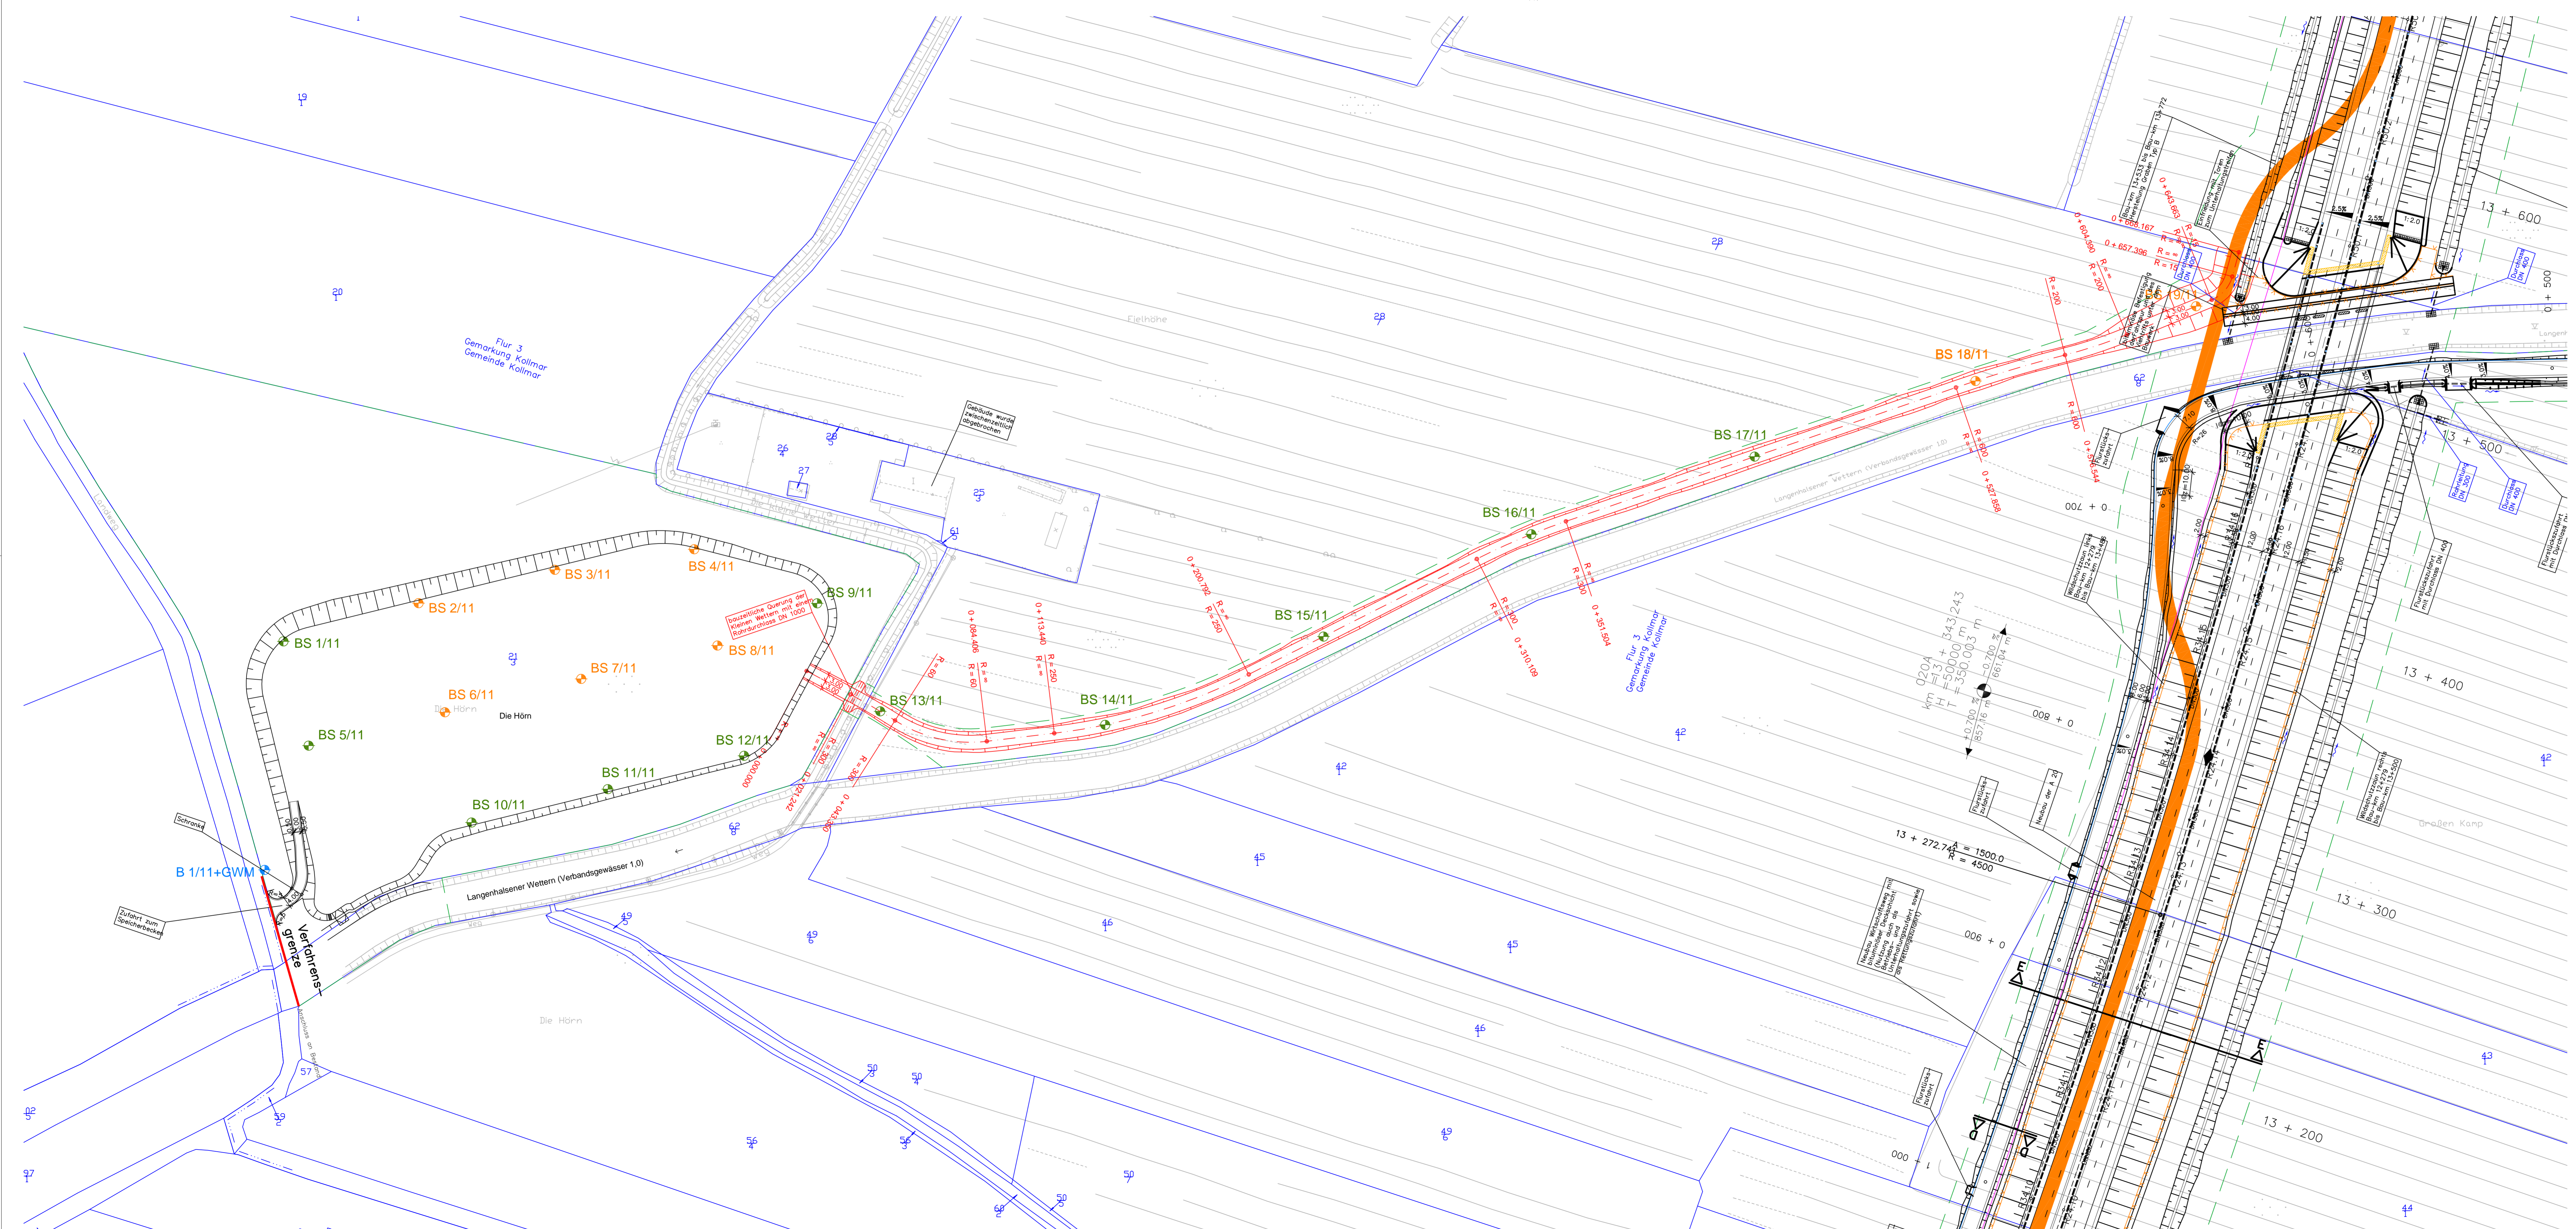


Lageplan M 1:1.000

Maßstab: 1:1000

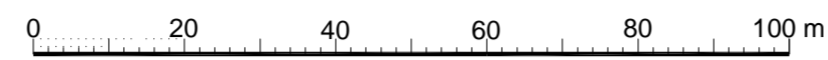

Legende:

- Bohrung nach DIN EN ISO 22475-1 ausgebaut als Grundwassermessstelle
- Kleinbohrung nach DIN EN ISO 22475-1
- Kleinbohrung aufgrund eingeschränkter Zugänglichkeit zurückgestellt

Übersichtsplan M 1:10.000



Nachrichtlich

Anlage: 018128/3.1	Neubau der A 20, Nord-West-Umfahrung Hamburg Abschnitt Landesgrenze - B 431	Änderungen:
Maßstab: 1:1.000/10.000		
Gez.: He	Lage- und Übersichtsplan Speicherbecken Langenhalsener Wietern und Baustraße	Gepr.: Bt
Dat.: 23.02.2012		Dat.: 08.03.2012
GRUNDBAUINGENIEURE STEINFELD UND PARTNER GbR ERDBAULABORATORIUM HAMBURG 20457 HAMBURG - REIMERSBRÜCKE 5 - TELEFON (040) 389139-0		

