

Zeichenerklärung Immissionsschutz

- ① Fassadenpunkt
- ② Konflikt-Fassadenpunkt
- ③ Berechnungspunkt Außenwohnbereich / Kleingarten
- ④ Konflikt-Berechnungspunkt Außenwohnbereich / Kleingarten
- Fassade mit Grenzwertüberschreitung

Blattschnitt Unterlage 7.2

— Lärmschutzwand geplant

- - Bebauungsplan / Flächennutzungsplan

Immissionsgrenzwert (IGW) - Isophone Beurteilungszeitraum nacht

- = 49 dB(A) IGW Wohngebiet nacht
- = 54 dB(A) IGW Mischgebiet nacht

Pegeltabellen

22.1	M	64	54	Gebietsnutzung, Immissionsgrenzwerte tags/nachts	
	EG	48	42		Stockwerk, Beurteilungspegel tags/nachts
	1.OG	49	43		

56.1	M	64	54	EG	44,7	38,3	1.OG	45,1	38,7
56.2	M	64	54	EG	46,9	40,5	1.OG	48,6	42,2
56.3	M	64	54	EG	45,9	39,6	1.OG	46,3	39,9
57.1	M	64	54	EG	49,0	42,6	1.OG	49,1	42,7
57.2	M	64	54	EG	47,9	41,5	1.OG	48,1	41,7

Zeichenerklärung Plandaten

Planung

- Einschnittsböschung
- Fahrbahn mit Achse
- Dammböschung
- Wirtschaftsweg
- Straßenebenenflächen
- Fahrbahnteiler / Insel / Parkstreifen
- Einschnittsböschung
- Richtungsfahrbahn
- Mittelstreifen, Achse
- Richtungsfahrbahn
- Dammböschung
- Brücke
- Tunnel

Sonstiges

- freizuhaltendes Sichtfeld
- Rückbaustrecke
- Rückbaufläche

Verwaltung

- Gemeindegrenze


Straßennetz

- vorhanden
- A 25** Bundesautobahn
- B 5** Bundesstraße
- L 208** Landesstraße
- K 67** Kreisstraße
- sonstige Straße

Gebiete und Flächen

- vorhanden
- W** Wohnbaufläche
- M** gemischte Baufläche
- G** gewerbliche Baufläche
- S** Sonderbaufläche
- Gemeinbedarf

Nr.	Art der Änderung	Datum	Zeichen

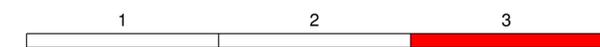

Entwurfsbearbeitung:	Datum	Name
EIBS Entwurfs- und Ingenieurbüro Straßenwesen GmbH Bernhardstraße 92, 01187 Dresden, Tel. (0351) 46610	05/2018	Meißner
geprüft:	08.05.2018	P. Oll
Projekt-Nr.:	21.7741/01	

Schleswig-Holstein Der echte Norden	LBV.SH Schleswig-Holstein Landesbetrieb Straßenbau und Verkehr	bearbeitet:	Scheil / Itner
Niederlassung Lübeck Jerusalemberg 9 23568 Lübeck		Datum	05/2018

Feststellungsunterlage

Straße: A 25 / B 5	Übersichtslageplan
nächster Ort: Geesthacht	Immissionsschutz
von NK: 2527007 nach NK: 2527307 Station: 2,940 Abschn.: 010	Maßstab: 1 : 5000
von NK: 2528106 nach NK: 2528107 Station: 0,350 Abschn.: 070	Bau-km: 7+350 bis 10+525
PROJIS-Nr.: 0 100 990 800	

**A 25 / B 5
Ortsumgehung Geesthacht**

Aufgestellt:

Landesbetrieb Straßenbau und Verkehr
Schleswig-Holstein
Niederlassung Lübeck

gez. **Iüth**

Lübeck, den 15.05.2018

Die Krone des vorh. Lärmschuttwalles wird zur Errichtung der aufzusetzenden Lärmschutzwand LA 03 um ca. 1m abgesenkt. Die fertiggestellte Lärmschutzwand wird danach wieder 0,50m hoch eingeschüttet, so dass die endgültige Walkrone 0,50m unter der bestehenden Höhe bleibt und eine Breite von = 2,20m aufweist.

LA 03
Lärmschutzwand
Bau-km 10+361 - 10+638 Achse 100
L = 285m, H = 1,50 - 5,00m
über der geplanten Walkrone
straßenseitig hoch absorbierend

B 5 Verlängerung über den Bauabschnitt hinaus für schalltechnische Berechnungen

Ende der Baustrecke Bau-km 10+525

Planfeststellungsgrenze Bau-km 10+630

Stadt Geesthacht
BfPLAN Nr.: X/2
1. Änderung
(Neufassung)
im Verfahren

Stadt Geesthacht
OT Grünhof-Tempelhof
BfPLAN Nr.: X/11
vom 21.03.1967

Grünfläche Ostlich
des Wasser
Bestandteil des
BfPLAN Nr.: X/18
vom 06.07.1995
der Stadt Geesthacht