


012
WA160° 36,00

013
T2 44,00

014
WA120° 36,00

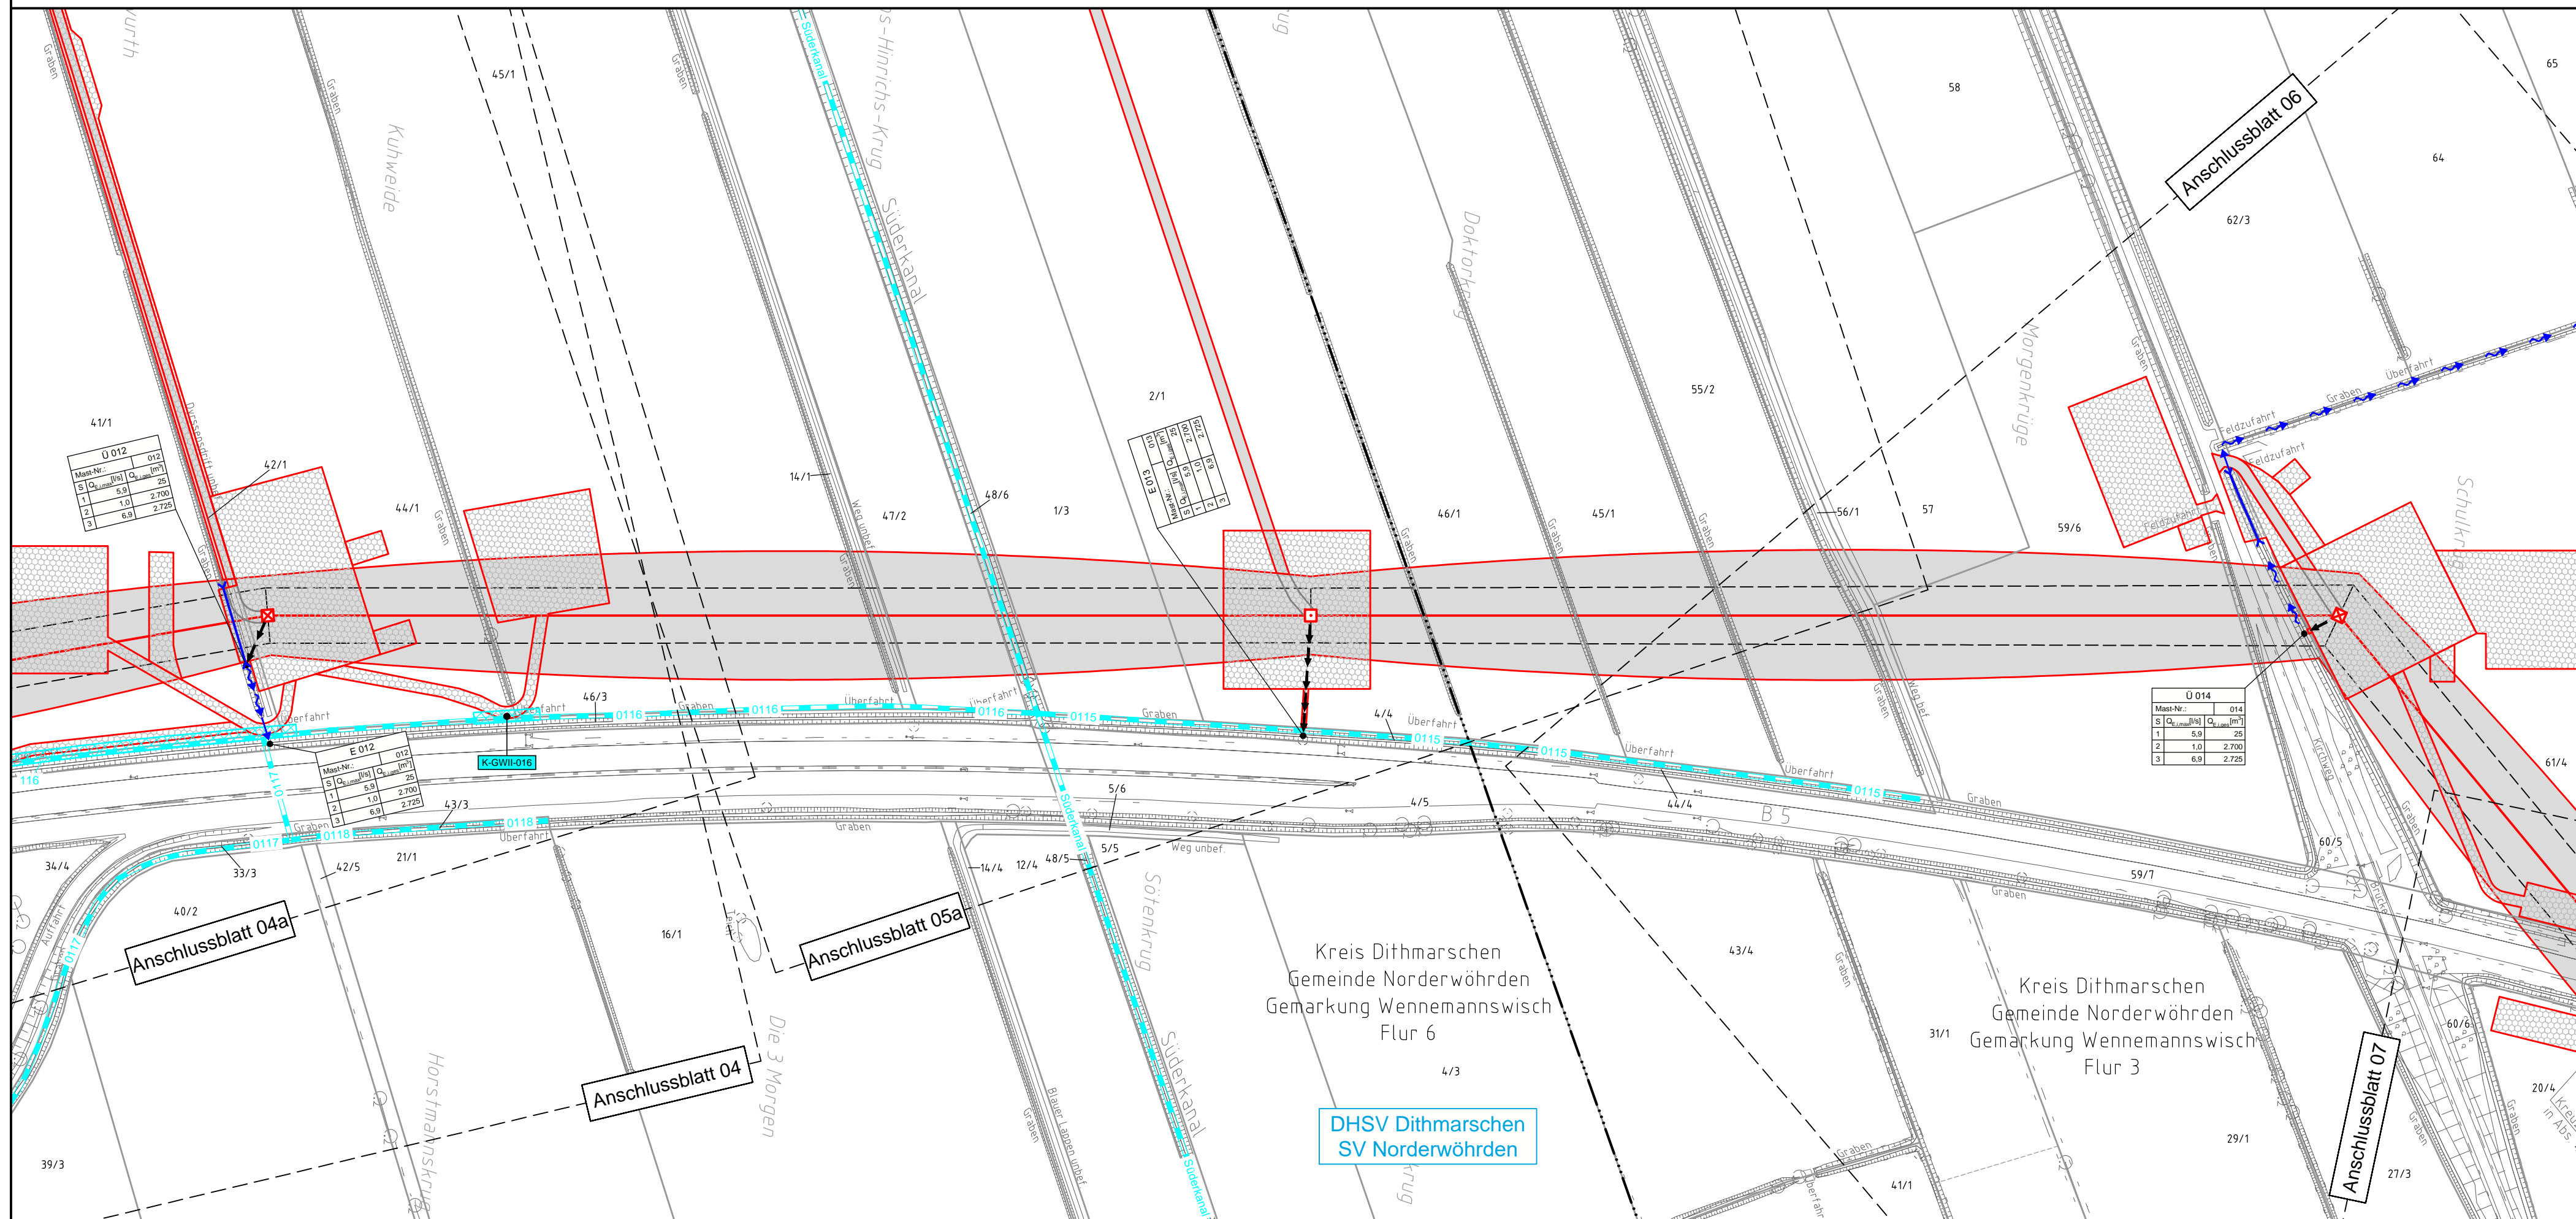

Legende - Fortsetzung:

Entwässerung

- Grenze Wasser- und Bodenverband
- Anlage Wasser- und Bodenverband, mit Bezeichnung, gemäß DAV, ohne Deiche
- Anlage Wasser- und Bodenverband, mit Bezeichnung, gemäß DAV, Deich
- Anlage Wasser- und Bodenverband, ohne Bezeichnung, mutmaßliche Trasse auf Basis örtlicher Erhebungen, abschnittsweise (nachrichtlich)
- Wasserlauf, offen, benutzt, Ableitung
- Wasserlauf, offen, benutzt, Versickerung
- Wasserlauf, verrohrt, benutzt, Ableitung
- Trasse von fliegenden Schlauchleitungen als Ableitung von Wasserhaltungsanlagen

- Durchlass oder Verrohrung, temporär oder dauerhaft
- Rohrleitung, geplant, mit Fließpfeil und Kontrollschacht (vorhanden / geplant)

- Gewässerrandstreifen gemäß WHG und LWG (Breite 5 m) bzw. Schutzstreifen gemäß Satzung Wasser- und Bodenverband (Breite gemäß Satzung WBV)
- Laufende Nummer für Anlagen in, an, über und unter oberirdischen Gewässern gemäß WHG und LWG bzw. in und über Überschwemmungsgebieten gemäß WHG und LWG mit Referenzpunkt
- Deichschutzstreifen gemäß LWG
- Laufende Nummer für Anlagen auf und über Deichen gemäß LWG bzw. in und über dem Deichvorland gemäß LWG mit Referenzpunkt

- Benutzungsumfang Entwässerungsanlagen, Entwässerungseinrichtungen und oberirdische Gewässer gemäß WHG

- Bezeichnung Übergabe-/ Einleitungsstelle
- Abflusszenarien
- Bei Übergabestelle: Abschlagsmenge, maximal
- Bei Einleitungsstelle: Einleitungsmenge, maximal

E 001		E 001	
Mast-Nr.	Q _{max} [m³/s]	Mast-Nr.	Q _{max} [m³/s]
1	5,9	1	5,9
2	1,0	2	1,0
3	6,9	3	6,9

Die geografische Lage von Grundwasserentnahmestellen ist gleichzusetzen mit den Standorten von geplanten Wasserhaltungsanlagen, die wiederum gleichzusetzen sind mit den Standorten von geplanten Masten.

Übersicht Blattsschnitte siehe Anlage 2 der PFU.

Revisionsstand			
Nr.	Art der Änderung	Datum	Name
Plangrundlage			
PL1	Siehe Anlage 4.1 (soweit für dargestellte Planinhalte relevant)	08.07.15	MA
PL2	Siehe Anlage 4.1 (soweit für dargestellte Planinhalte relevant)	18.12.15	WN
PL3	Siehe Anlage 4.1 (soweit für dargestellte Planinhalte relevant)	28.04.16	WN
PL4	Siehe Anlage 4.1 (soweit für dargestellte Planinhalte relevant)	22.08.16	WN
PL5	Siehe Anlage 4.1 (soweit für dargestellte Planinhalte relevant)	07.10.16	WN
PL6	Siehe Anlage 4.1 (soweit für dargestellte Planinhalte relevant)	06.03.18	WN
PL7	Siehe Anlage 4.1 (soweit für dargestellte Planinhalte relevant)	27.08.18	WN
PL8	Siehe Anlage 4.1 (soweit für dargestellte Planinhalte relevant)	17.12.18	WN
Wasserwirtschaftliche Planung			
WP1	Plankopf, Legenden u. Symbole / Vorfluttrasse Wasserhaltungsanlage Mast Nr. 012, 013, 014 / Ergänzung Durchlässe, Verrohrungen / Änderung K-GWI-016	08.07.15	MA
WP2	Vorfluttrasse Wasserhaltungsanlage Mast Nr. 012, 014 / Änderung, Ergänzung Durchlässe, Verrohrungen	18.12.15	WN



380-kV-Ltg. Heide West - Husum Nord
LH-13-320
Lageplan
Wasserwirtschaftliche Maßnahmen
Mast Nr. 012 - Mast Nr. 014

Deckblatt

Legende:

Grenzen:

- Kreis
- Stadt/Gem.
- Gemarkung
- Flur
- Flurstück
- Verfahren

Rechtserwerb:

- dauerhafte Flächeninanspruchnahme durch 380-kV-Ltg. "dingliche Sicherung"
- bauzeitliche Flächeninanspruchnahme durch Neubau 380-kV-Ltg.
- bestehende "dingliche Sicherung" durch 110-kV-Ltg. (entfällt)
- bauzeitliche Flächeninanspruchnahme durch Rückbau 110-kV-Ltg.
- Flächeninanspruchnahme durch Neubau
- bauzeitliche Flächeninanspruchnahme durch Provisoriumsportal 110-kV-Ltg.
- bauzeitliche Flächeninanspruchnahme durch Wasserhaltung

Planfeststellungsunterlage

Aufgestellt: 30.09.2014
Bayreuth, TenneT TSO GmbH
i.V. i.A. Dr.

Lindemann + Ulrich Ingenieure GmbH & Co. KG Elsterlin-Drees-Strasse 22 25554 Wislitz Tel. 04823 / 822 49-0 Fax 04823 / 822 49-11		Maßstab 1:2000	Einheit Meter
s. Revisionsstand	Datum	Name	
1.	08.07.15	MA	
2.	18.12.15	MA	Bearb. 26.09.2014 Danger
3.	22.08.16	WN	Gepr. 26.09.2014 Schmidt
4.	07.10.16	WN	Norm DIN EN 50341-3-4: 01/2011
5.	19.04.17	WN	Fachbereich TL
6.	12.05.17	WN	
7.	06.03.18	WN	
8.	14.05.18	SvW	
9.	30.07.18	WN	
10.	27.08.18	WN	
11.	25.01.19	WN	

Zust. Änderung Datum Name Urspr.:

Kreis Dithmarschen
Gemeinde Norderwöhrden
Gemarkung Wennemannswisch
Flur 6

Kreis Dithmarschen
Gemeinde Norderwöhrden
Gemarkung Wennemannswisch
Flur 3

DHSV Dithmarschen
SV Norderwöhrden