


116
WA160° 30,00

117
WA140° 36,00

118
WA100° 33,00

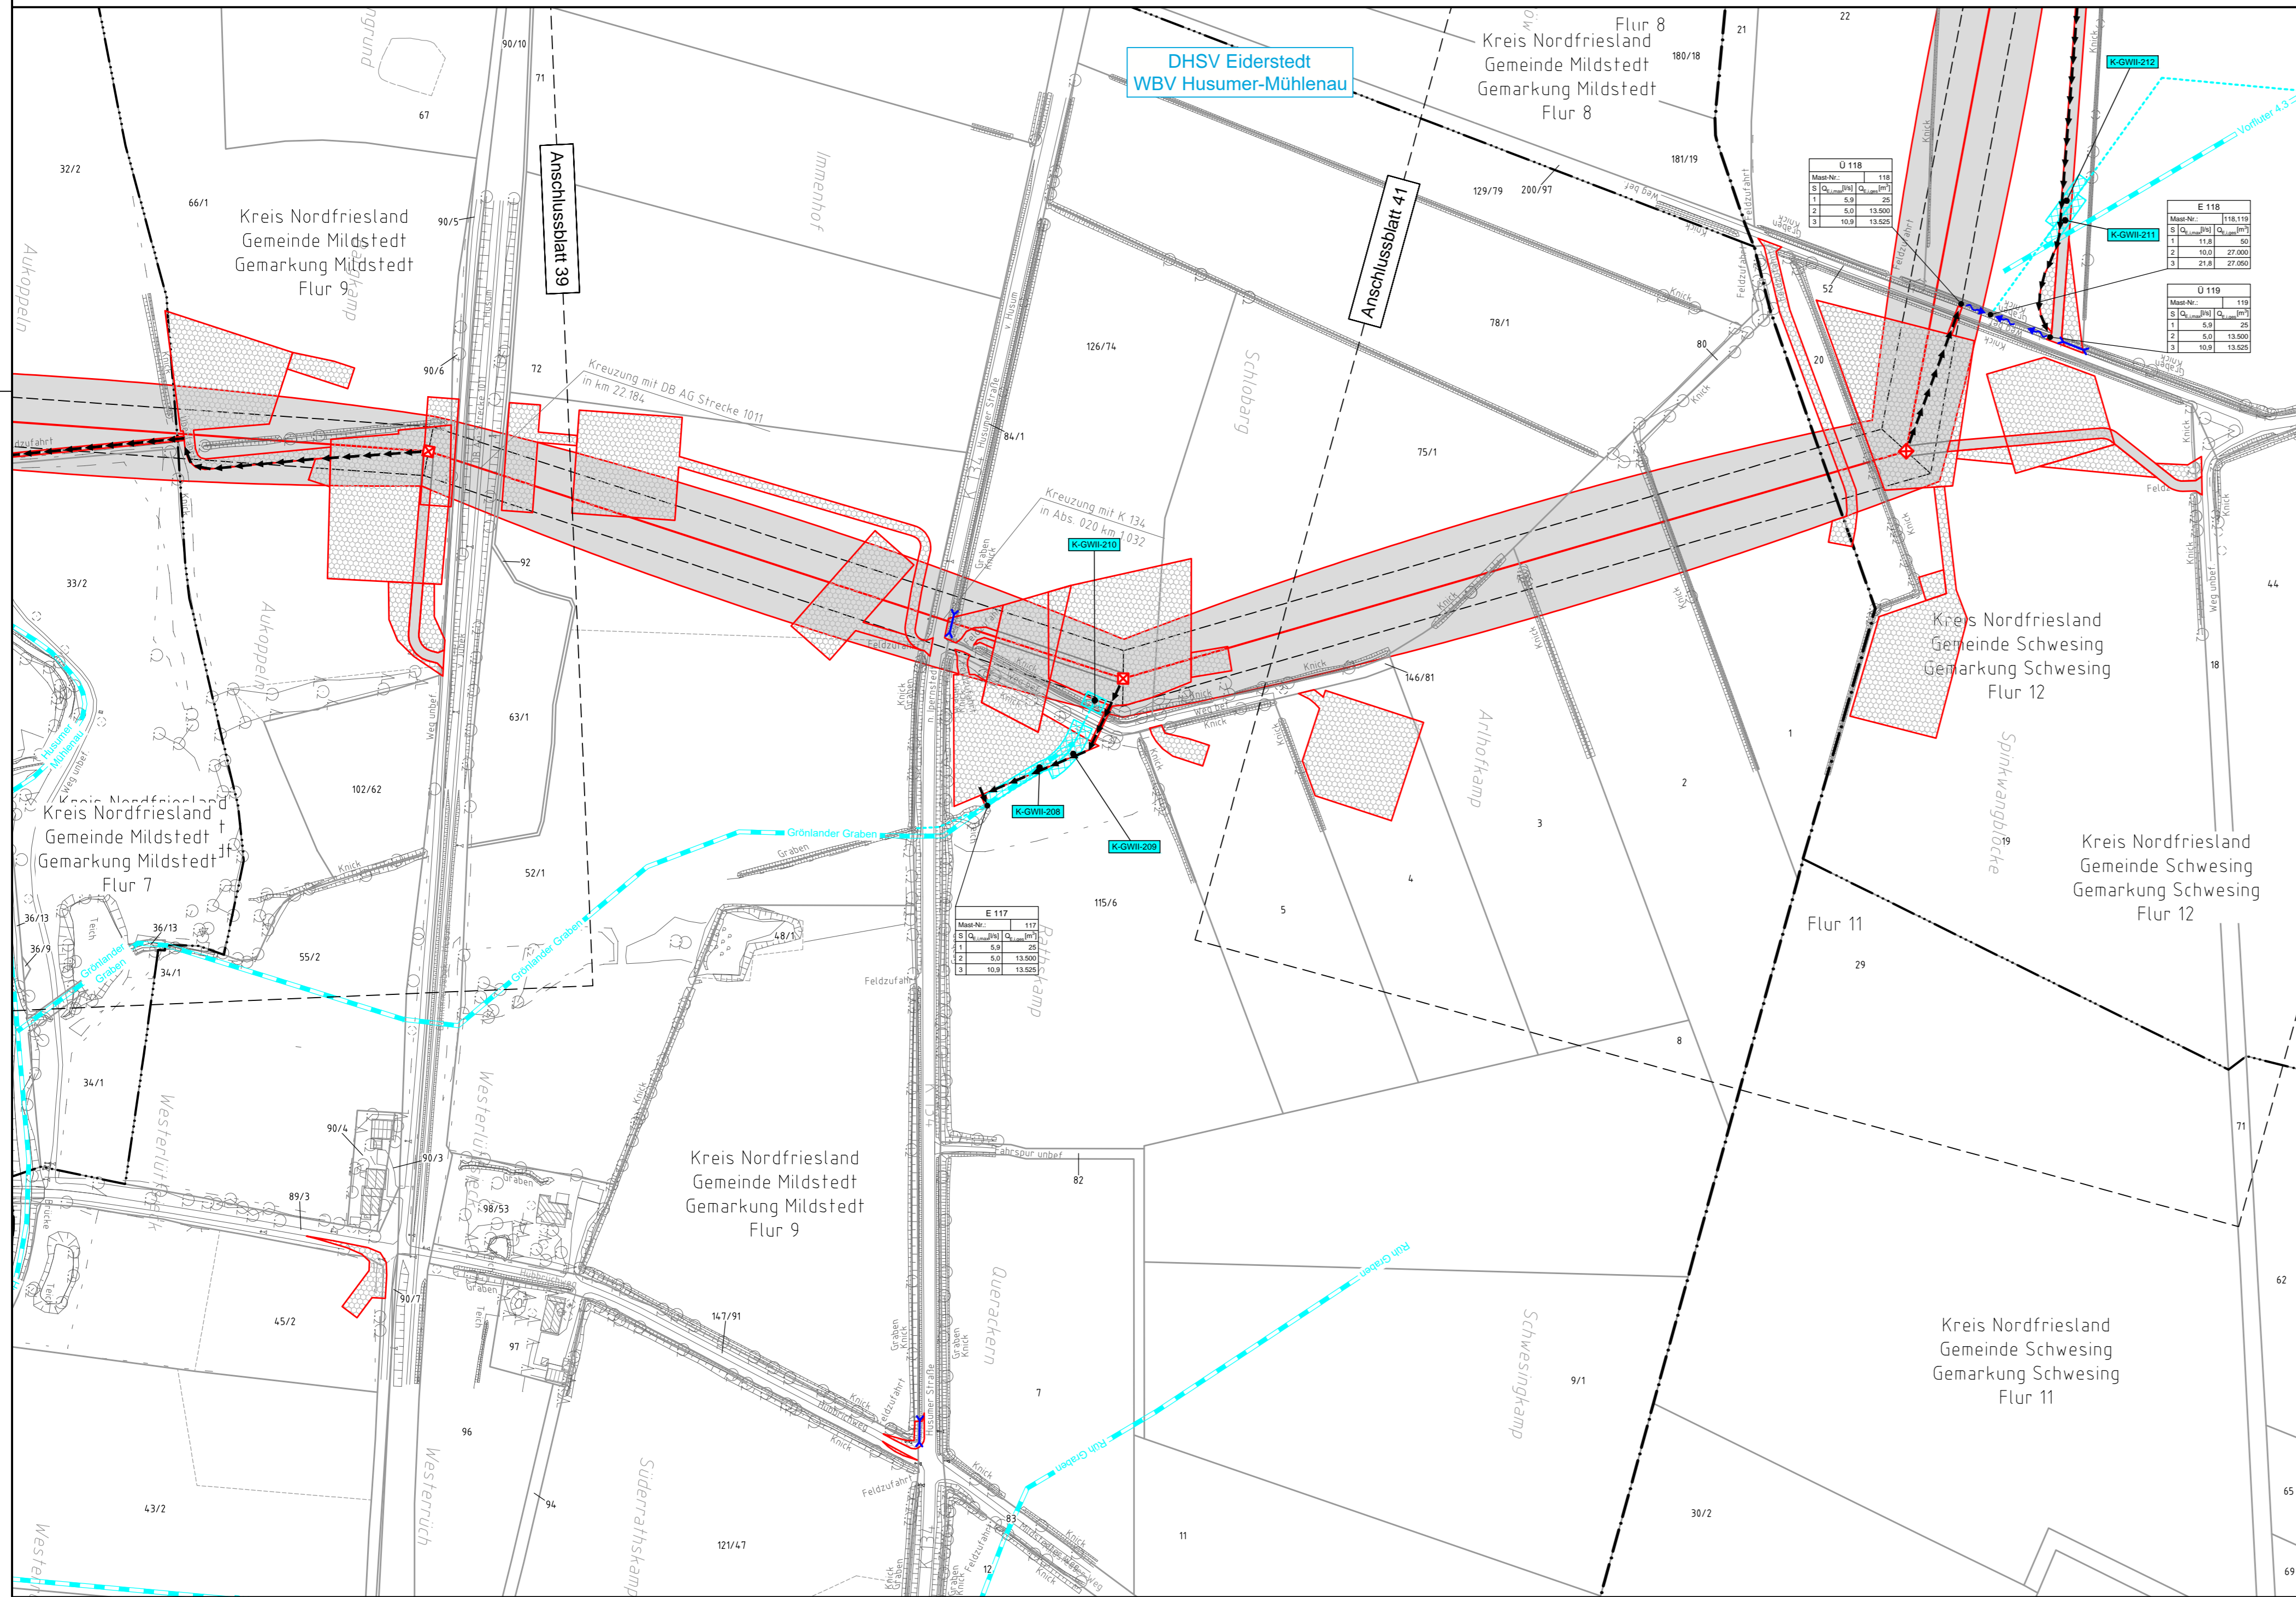

Legende - Fortsetzung:


Entwässerung

- Grenze Wasser- und Bodenverband
- Anlage Wasser- und Bodenverband, mit Bezeichnung, gemäß DAV, ohne Deiche
- Anlage Wasser- und Bodenverband, mit Bezeichnung, gemäß DAV, Deich
- Anlage Wasser- und Bodenverband, ohne Bezeichnung, mutmaßliche Trasse auf Basis örtlicher Erhebungen, abschnittsweise (nachrichtlich)
- Wasserlauf, offen, benutzt, Ableitung
- Wasserlauf, offen, benutzt, Versickerung
- Wasserlauf, verrohrt, benutzt, Ableitung
- Trasse von fliegenden Schlauchleitungen als Ableitung von Wasserhaltungsanlagen
- Durchlass oder Verrohrung, temporär oder dauerhaft
- Rohrleitung, geplant, mit Fließpfeil und Kontrollschacht (vorhanden / geplant)
- Gewässerrandstreifen gemäß WHG und LWG (Breite 5 m) bzw. Schutzstreifen gemäß Satzung Wasser- und Bodenverband (Breite gemäß Satzung WBV)
- Laufende Nummer für Anlagen in, an, über und unter oberirdischen Gewässern gemäß WHG und LWG bzw. in und über Überschwemmungsgebieten gemäß WHG und LWG mit Referenzpunkt
- Deichschutzstreifen gemäß LWG
- Laufende Nummer für Anlagen auf und über Deichen gemäß LWG bzw. in und über dem Deichvorland gemäß LWG mit Referenzpunkt
- Benutzungsumfang Entwässerungsanlagen, Entwässerungseinrichtungen und oberirdische Gewässer gemäß WHG

Die geografische Lage von Grundwasserentnahmestellen ist gleichzusetzen mit den Standorten von geplanten Wasserhaltungsanlagen, die wiederum gleichzusetzen sind mit den Standorten von geplanten Masten.

Übersicht Blattsschnitte siehe Anlage 2 der PFU.

Revisionsstand			
Nr.	Art der Änderung	Datum	Name
Plangrundlage			
PL1	Siehe Anlage 4.1 (soweit für dargestellte Planinhalte relevant)	08.07.15	MA
PL2	Siehe Anlage 4.1 (soweit für dargestellte Planinhalte relevant)	18.12.15	WN
PL3	Siehe Anlage 4.1 (soweit für dargestellte Planinhalte relevant)	28.04.16	WN
PL4	Siehe Anlage 4.1 (soweit für dargestellte Planinhalte relevant)	22.08.16	WN
PL5	Siehe Anlage 4.1 (soweit für dargestellte Planinhalte relevant)	07.10.16	WN
PL6	Siehe Anlage 4.1 (soweit für dargestellte Planinhalte relevant)	17.12.18	WN
Wasserwirtschaftliche Planung			
WP1	Plankopf, Legenden u. Symbole / Vorfluttrasse Wasserhaltungsanlage Mast Nr. 116, 117, 118, 119 / Ergänzung Trasse Gewässer / Ergänzung K-GWII-208, 209, 210, 211, 212, 213, 214	08.07.15	MA
WP2	Vorfluttrasse Wasserhaltungsanlage Mast Nr. 119 / Ergänzung Durchlässe, Verrohrungen / Änderung K-GWII-208, Entfall K-GWII-213, 214	18.12.15	WN

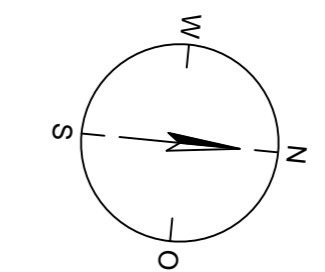

380-kV-Ltg. Heide West - Husum Nord
LH-13-320
Lageplan
Wasserwirtschaftliche Maßnahmen
Mast Nr. 116 - Mast Nr. 118

Deckblatt

Legende:

Masttyp 001
WA160 24,00

Mastnummer 002
T1 26,00

86 Flurstücksnummer

Abspannmast

Tragmast

Planung / Rechtserwerb nachrichtlich

Rechtserwerb:

- dauerhafte Flächeninanspruchnahme durch 380-kV-Ltg. "dingliche Sicherung"
- bauzeitliche Flächeninanspruchnahme durch Neubau 380-kV-Ltg.
- bestehende "dingliche Sicherung" durch 110-kV-Ltg. (entfällt)
- bauzeitliche Flächeninanspruchnahme durch Rückbau 110-kV-Ltg./dauerhafte Flächeninanspruchnahme durch Neubau
- bauzeitliche Flächeninanspruchnahme durch Provisoriumsportal 110-kV-Ltg.
- bauzeitliche Flächeninanspruchnahme durch Wasserhaltung

Grenzen:

- Kreis
- Stadt/Gem.
- Gemarkung
- Flur
- Flurstück
- Verfahren

Planfeststellungsunterlage

Aufgestellt 30.09.2014
Bayreuth, TenneT TSO GmbH

i.V. *[Signature]* i.A. Dr. *[Signature]*

<p>Lindemann & Ullrich Ingenieurbüro GmbH & Co. KG Esterlin-Deese-Straße 22 25564 Wessers Tel. 04823 / 922 49-0 Fax 04823 / 922 49-11</p>		<p>Maßstab 1:2000</p> <p>Einheit Meter</p>			
1.	s. Revisionsstand	08.07.15	MA	Datum	Name
2.	s. Revisionsstand	18.12.15	MA	Bearb.	26.09.2016
3.	s. Revisionsstand	22.08.16	WN	Gepr.	26.09.2016
4.	s. Revisionsstand	07.10.16	WN	Norm	DIN EN 50341-3-4: 01/2011
5.	s. Revisionsstand	19.04.17	WN	Fachbereich TL	
6.	s. Revisionsstand	12.05.17	WN		
7.	s. Revisionsstand	06.03.18	WN		
8.	s. Revisionsstand	14.05.18	SvW		
9.	s. Revisionsstand	30.07.18	WN		
10.	s. Revisionsstand	27.08.18	WN		
11.	s. Revisionsstand	25.01.19	WN		

Zust. Änderung Datum Name Urspr.

Kartengrundlage © GeoBasis-DE/LVermGeo SH | www.LVermGeoSH.schleswig-holstein.de

Anlage 11.2
Blatt 40/46