


**Planfeststellungsverfahren  
Nord-Ost Erweiterung  
Schwedenkai Kiel**

**Plan 6: Entwässerung**

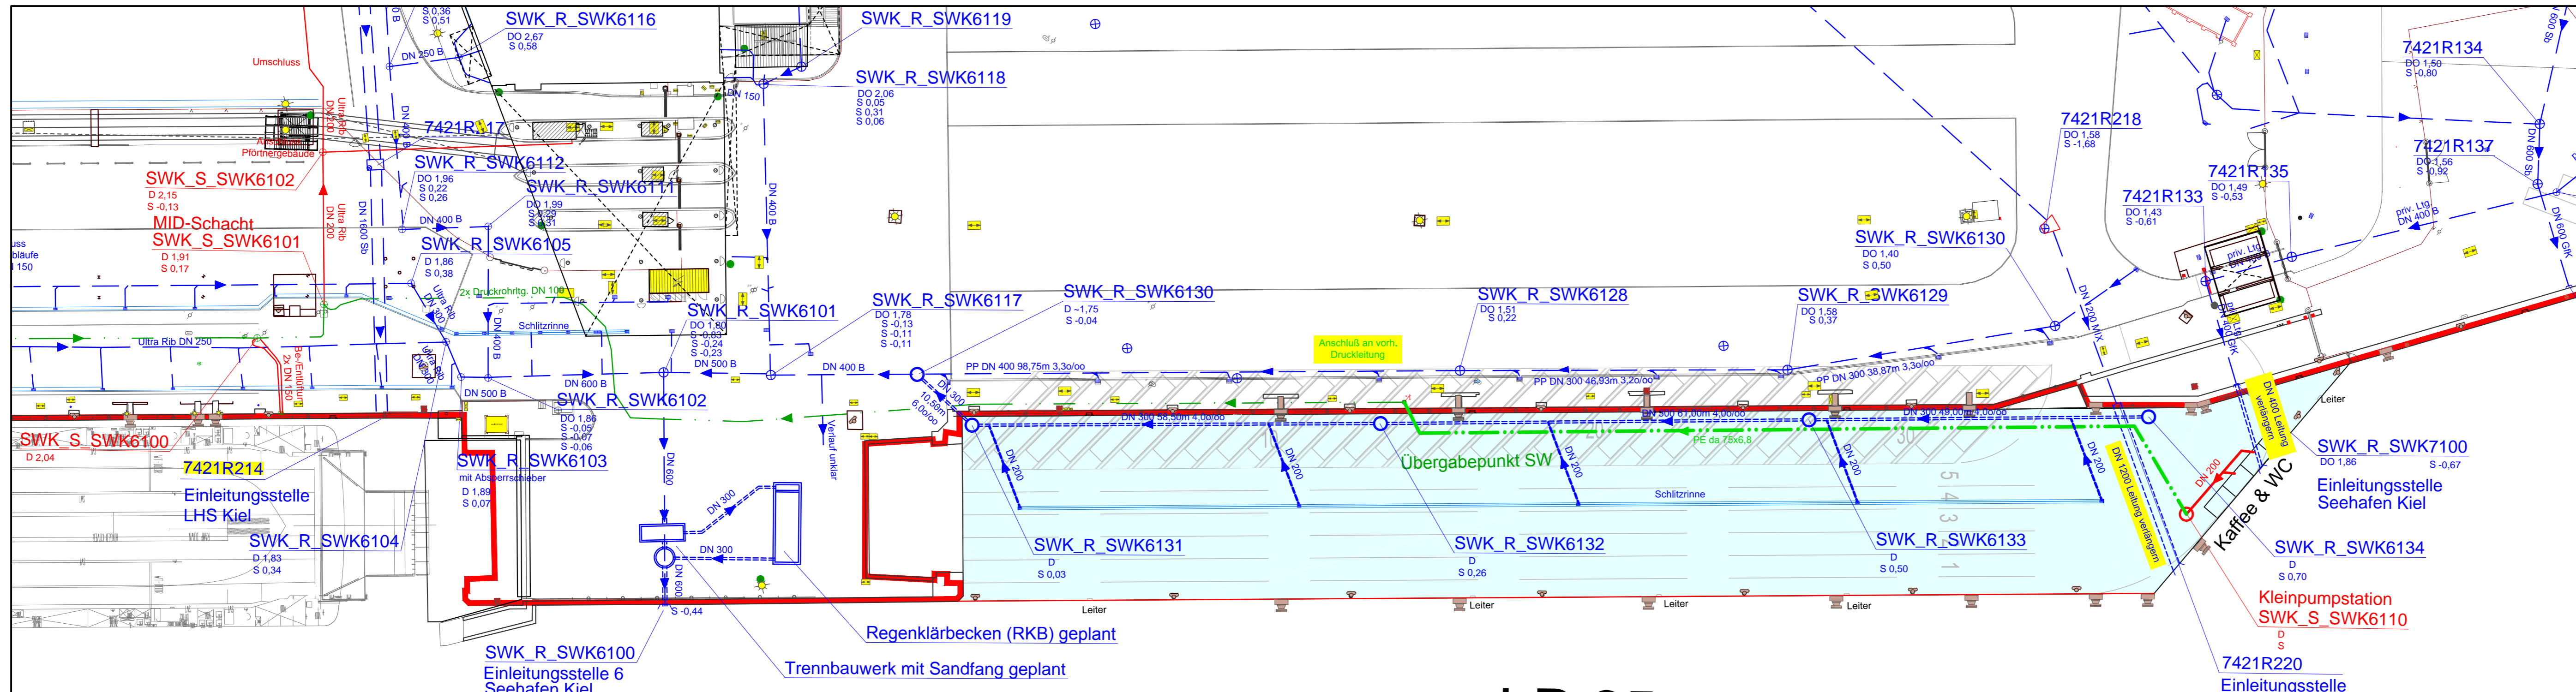


LP 24b

LP 25

**LEGENDE ENTWÄSSERUNG**

gepl.	vorh.	
		Regenwasserkanal mit Fließrichtungspfeil
		Regenwasser-Schacht
		Schmutzwasserkanal mit Fließrichtungspfeil
		Schmutzwasser-Schacht
		Schmutzwasserdruckrohrltg. mit Fließrichtungspfeil
		Schmutzwasserdruckrohr-Schacht

Alle Höhen in m bezogen auf m NN!

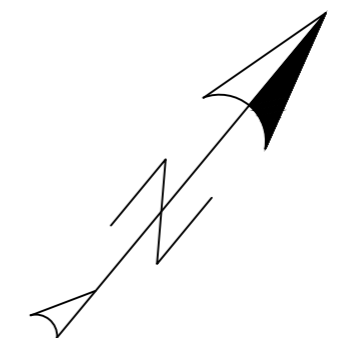

SEEHAFEN KIEL GmbH & Co. KG  
Schwedenkai 1, 24103 Kiel, Germany

Auftraggeber SEEHAFEN KIEL GmbH & Co. KG	
Datum	Unterschrift
Genehmigungsbehörde / Prüflingenieur / Interne Freigabe SK	
Datum	Unterschrift
Bauvorhaben	Lageplan
P005 Nord-Ost-Erweiterung	
Darstellung	Datum: 21. September 2016
Entwässerung	gezeichnet: Hi.
	geprüft: Kr.
	Maßstab: 1 : 500
	Zeichnungs-Nr.: SWK_ENT_LG_SK_LG
Planaufsteller	Petersen & Partner Beratende Ingenieure GmbH Köpenicker Straße 63, 24111 Kiel, Tel. 0431-69647-0 Fax. 69647-99 E-mail: info@petersen-partner.de Internet: www.petersen-partner.de
Blattformat	950 x 297